

Elektronicznie podpisany  
przez Krzysztof Hałaj  
Data: 2021.11.24 10:59:55  
+01'00'

GEODETA

inż. Krzysztof Hałaj

Upr. nr 21182 GGK

### MAPA DO CELÓW PROJEKTOWYCH arkusz 1/4


Identyfikator zgłoszenia prac geodezyjnych	OD.6640.642.2021
Miejscowość	Wielkie Pułkowo
Jednostka ewidencyjna	041702_2
Obręb ewidencyjny	0007
Skala mapy	1 : 500
Nazwa układu współrzędnych	PL 2000
Oznaczenie granic obszaru, który był przedmiotem aktualizacji	całość
Służebności gruntowe mające wpływ na zagospodarowanie gruntów zlokaliz. w granicach projektowanej inwestycji	nie sprawdzano
Kontur użytku gruntowego, który nie jest ujawniony w bazie danych EGB	brak
Uwagi : Nie wyklucza się istnienia w terenie innych, nie wykazanych na niniejszej mapie urządzeń podziemnych, które nie były zgłoszone do inwentaryzacji.	

Wąbrzeźno; 10.11.2021 r.

**GEODEZJA**  
**ERGEO.PL**  
ul. Wiśniowa 10, 87-200 Wąbrzeźno  
NIP 878-170-71-92 tel. 697 300 660  
e-mail: erggeo@erggeo.pl

**GEODETA**  
inż. Krzysztof Hałaj  
Upr. nr 21182 GGK  
tel. 697 300 660

Potwierdzam, że niniejszy dokument został opracowany w wyniku prac geodezyjnych i kartograficznych, których rezultaty zawiera powyższe zweryfikowany opis techniczny. Jestem świadomy odpowiedzialności karnej za złożenie fałszywego oświadczenia	
Identyfikator zgłoszenia prac geodezyjnych	OD.6640 . 642.2021
Organ służby geodezyjnej, który otrzymał zgłoszenie	STAROSTA WĄBRZEŹSKI
Nr oraz data sporządzenia dokumentu zawierającego wyniki powyższej weryfikacji	642.2021-1 19.11.2021
Wykonawca / kierownik prac geodezyjnych	<b>GEODETA</b> inż. Krzysztof Hałaj Upr. nr 21182 GGK tel. 697 300 660

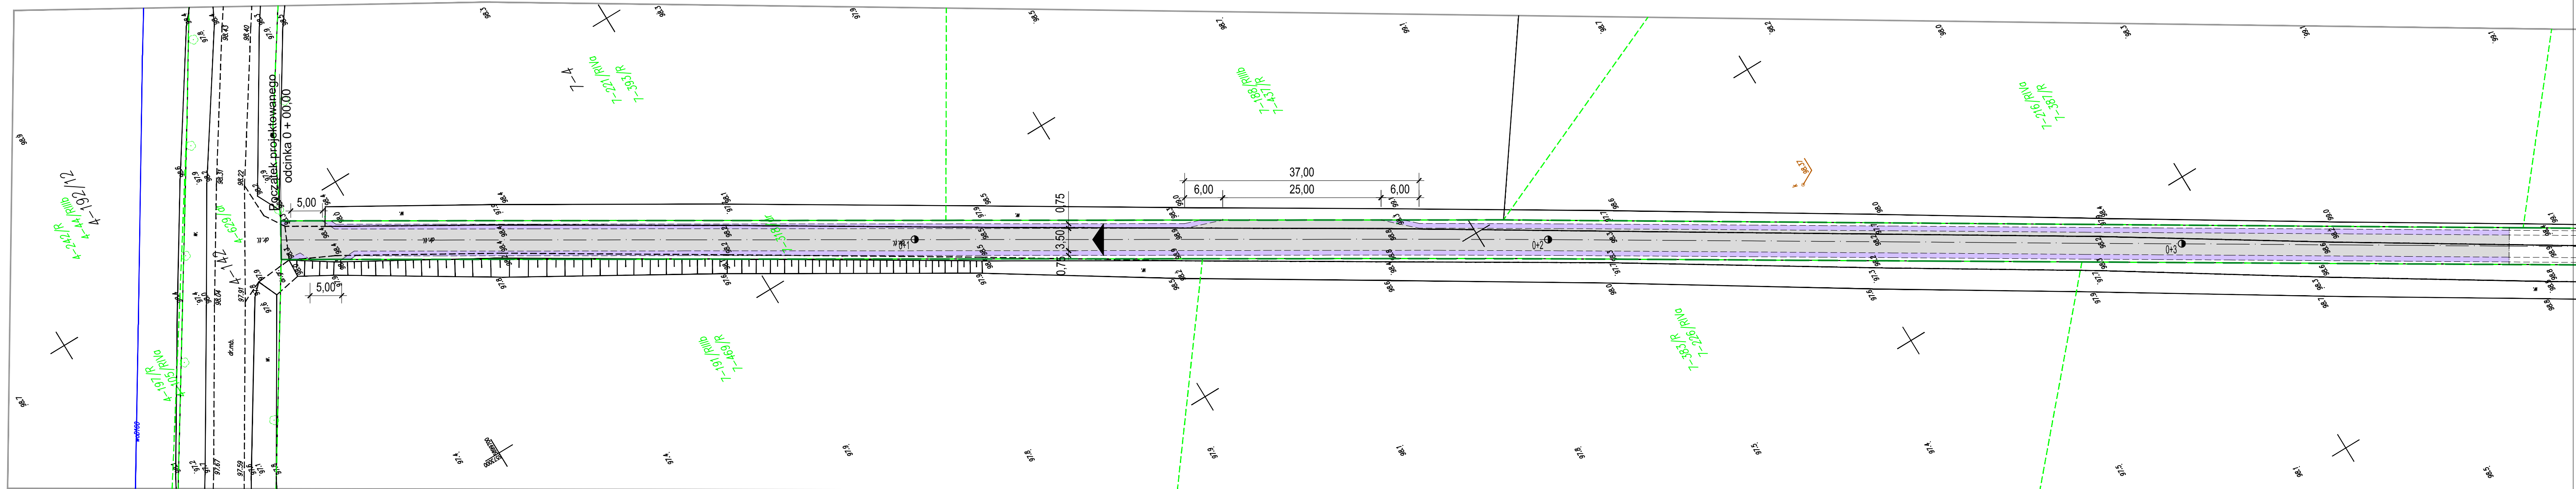

### OZNACZENIA :

- Projektowana jezdnia bitumiczna
- Projektowane pobocze tłuczniowe
- Granice działki
- Pochylenie nawierzchni

Pracownia Projektowa D.M.		Włodzimierz Laganowski 87-100 Toruń, ul. Harcerska 16 c /4/ tel. 513-14-30-33 wlaganowski4@gmail.com	
Obiekt:	Przebudowa części drogi gminnej nr 070629C w m. Wielkie Pułkowo		
Adres:	działka nr 3 obręb: 0007, Wielkie Pułkowo Jednostka ewidencyjna: 041702_2 Dębowa Łąka		
Branża:	Drogowa	Stadium:	Projekt zgłoszenia robót budowlanych
Inwestor:	Gmina Dębowa Łąka, Dębowa Łąka 38, 87-207 Dębowa Łąka		
Nazwa rysunku	Projekt zagospodarowania terenu		
Projektant drogi	Włodzimierz Laganowski	GP.IV.8346/159/TO/91 specj. konstrukcyjno - inżynierska w zakresie drogi	
Data:	styczeń 2024r	Skala 1 : 500	Nr rys. 1