

WARIANT 1
RZUT PARTERU

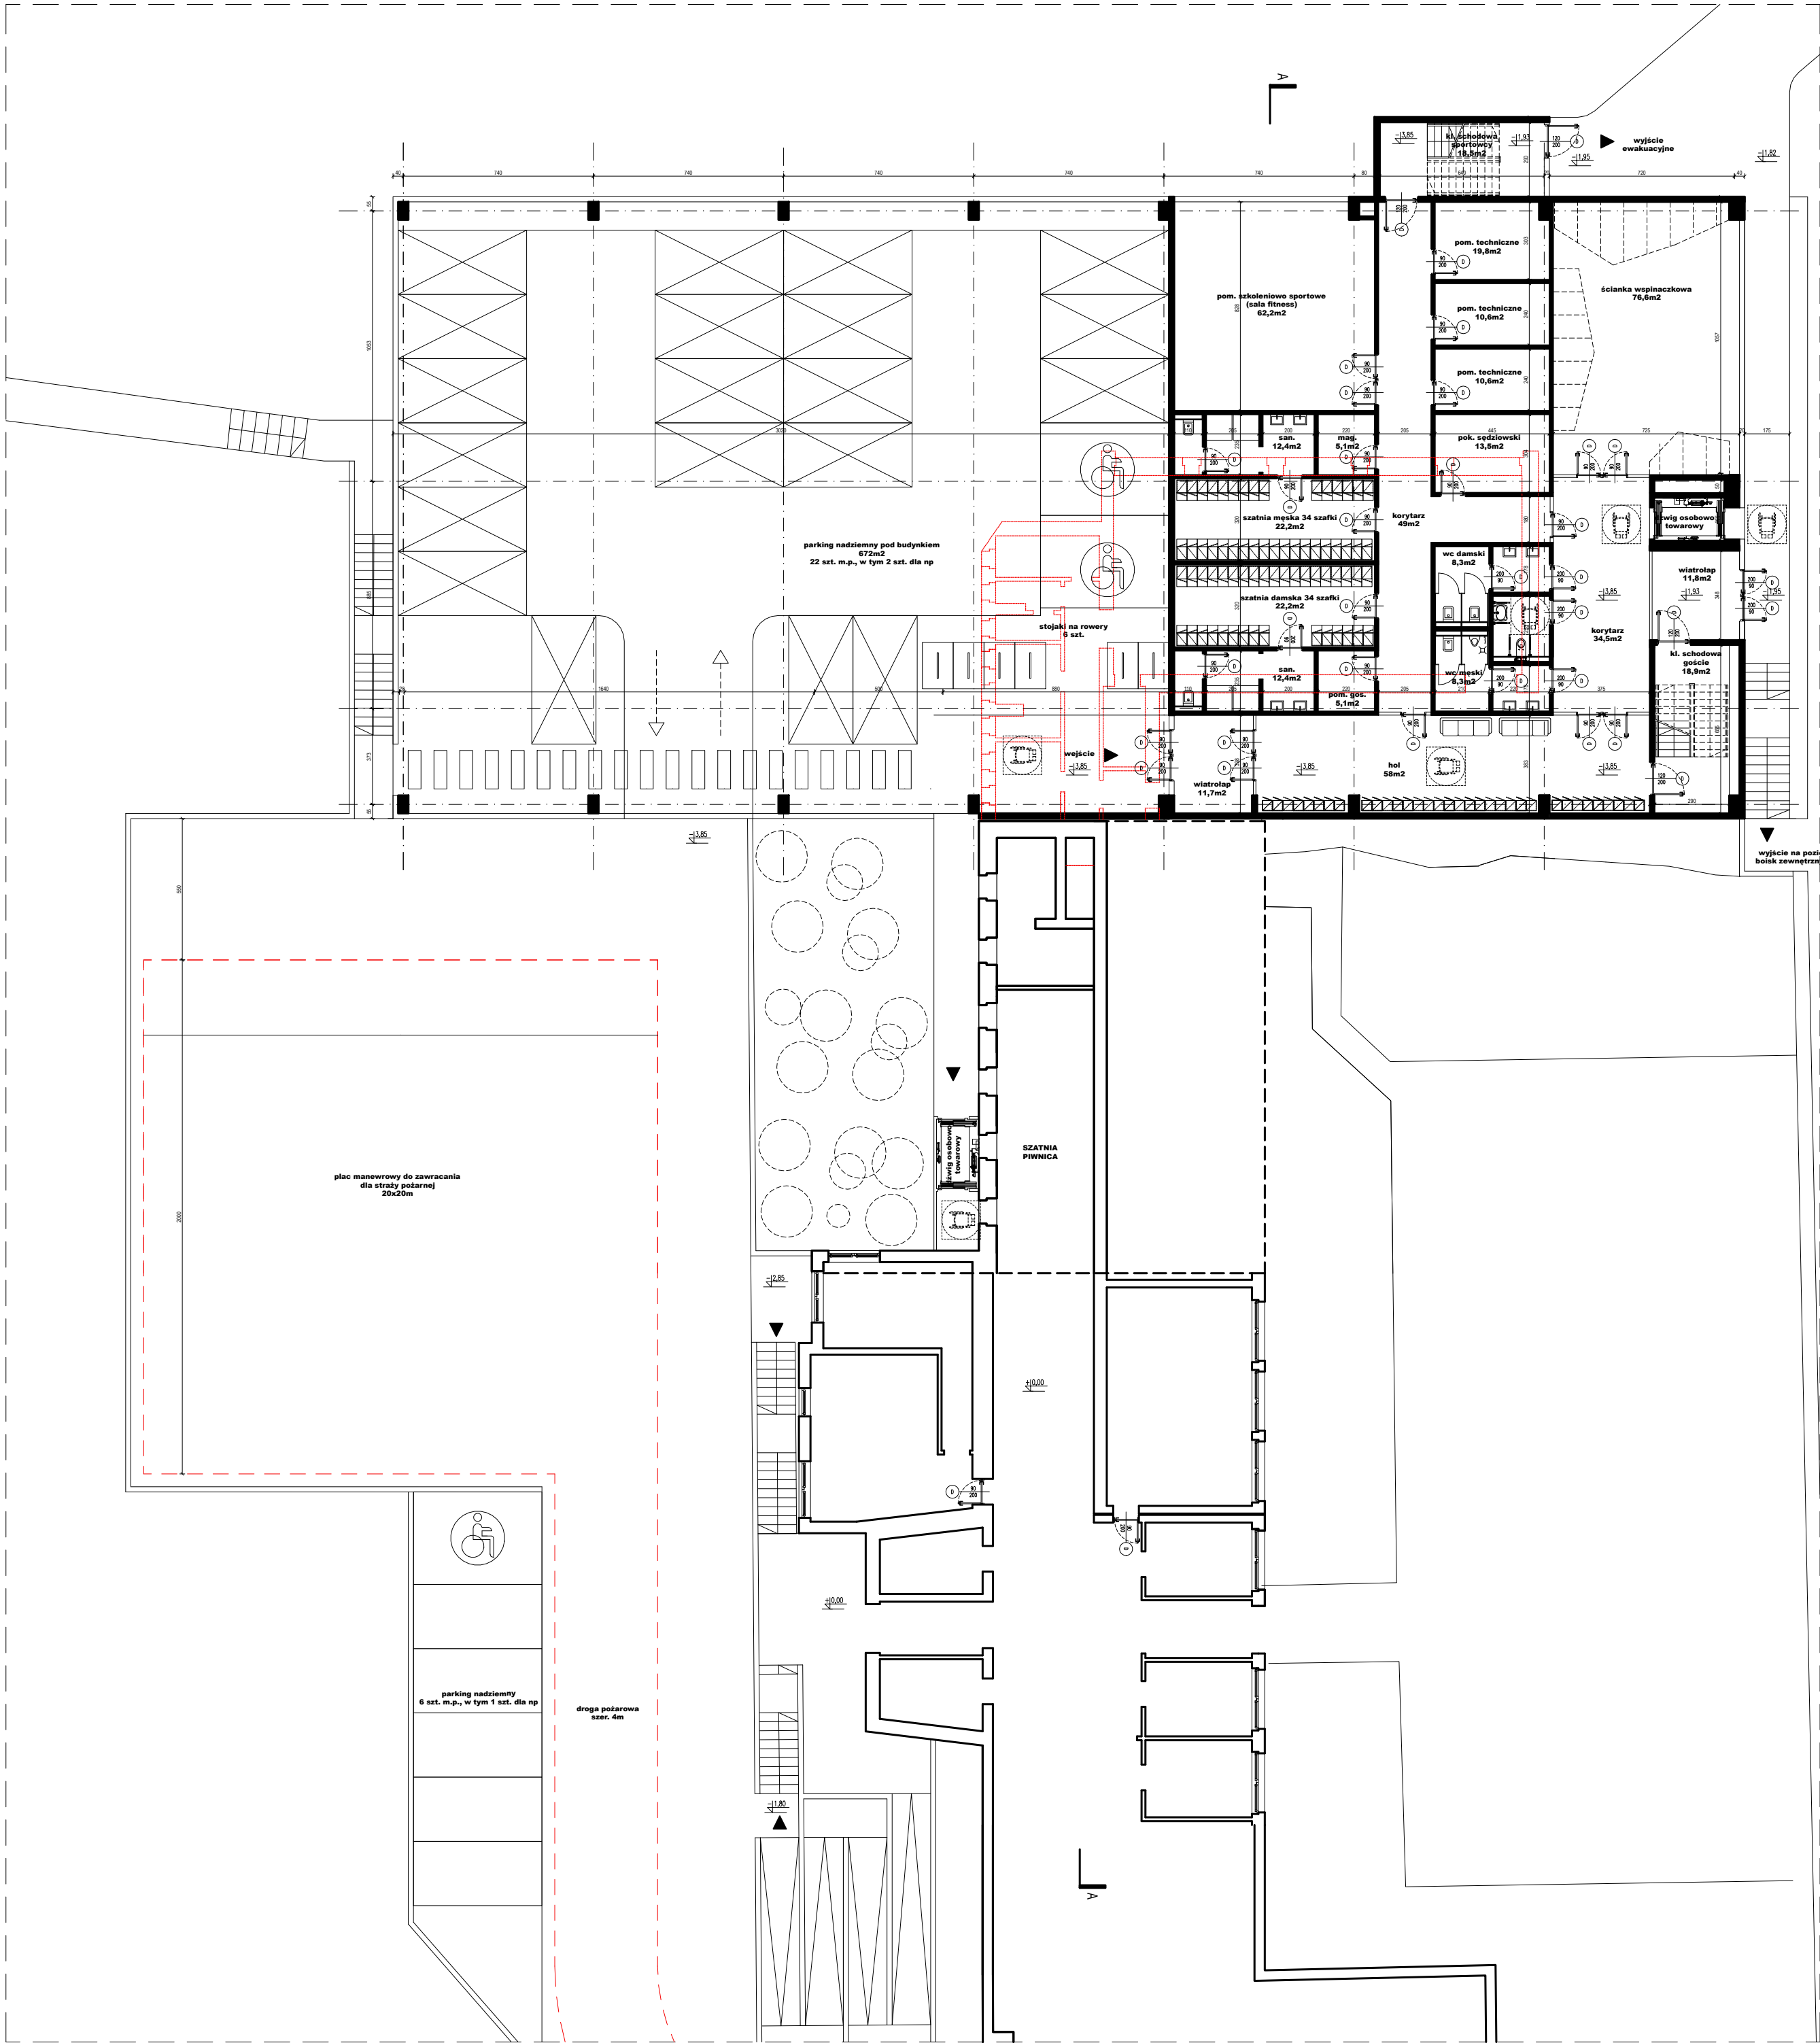
ELEMENTY BUDOWLANE

ściany istniejące

ściany, elementy do wyburzenia

OZNACZENIA

±0.00

rzędna stanu wykończeniawejście główne do budynku

DATA:	OPIS ZMIANY:	REWIZJA:
INWESTOR: Gmina Mikołów ul. Rynek 16 43-190 Mikołów		
WYKONANIE: LPW Engineering Sp. z o.o. ul. Żelazna 35, 40-599 Katowice		
NAZWA I ADRES INWESTYCJI: Budowa hali sportowej przy Szkole Podstawowej nr 4 wraz z zagospodarowaniem terenu na działkach nr 944/24, 455/32, 767/36 w Mikołowie - Kamionce.		
FAZA PROJEKTU: PROJEKT KONCEPCYJNY		
BRANZA: ARCHITEKTURA		
PROJEKTANT: mgr inż. arch. Krzysztof Gaik	NR UPRAWNIEN: MPOIA/052/2016	PODPIS:
SPRAWDZAJĄCY: mgr inż. arch. Łukasz Bigas	NR UPRAWNIEN: MPOIA/083/2019	PODPIS:
TEMAT RYSUNKU: WARIANT 1 - RZUT PARTERU		
DATA: 10.2022	SKALA: 1:200	NR PROJEKTU: NR RYS.: BG-PR32-PK-A-A01
Projekt jest chroniony prawem autorskim zgodnie z ustawą z dnia 4 lutego 1994 o prawie autorskim i prawach pokrewnych (DZ.U.2019 poz. 1231) i nie może być kopiowany ani rozpowszechniany w całości bądź w części bez pisemnej zgody autora.		