


LEGENDA  
charakterystyczne obiegi

- |           |                                     |
|-----------|-------------------------------------|
| —————     | Obieg solanki - zasilanie           |
| — — — —   | Obieg solanki - powrót              |
| —————     | Obieg wodny pomp ciepła - zasilanie |
| - - - - - | Obieg wodny pomp ciepła - powrót    |
| —————     | Zimna woda                          |
| - · - · - | Ciepła woda użytkowa                |
| —————     | Kanalizacja                         |
| — · — · — | Przewody elektryczne                |

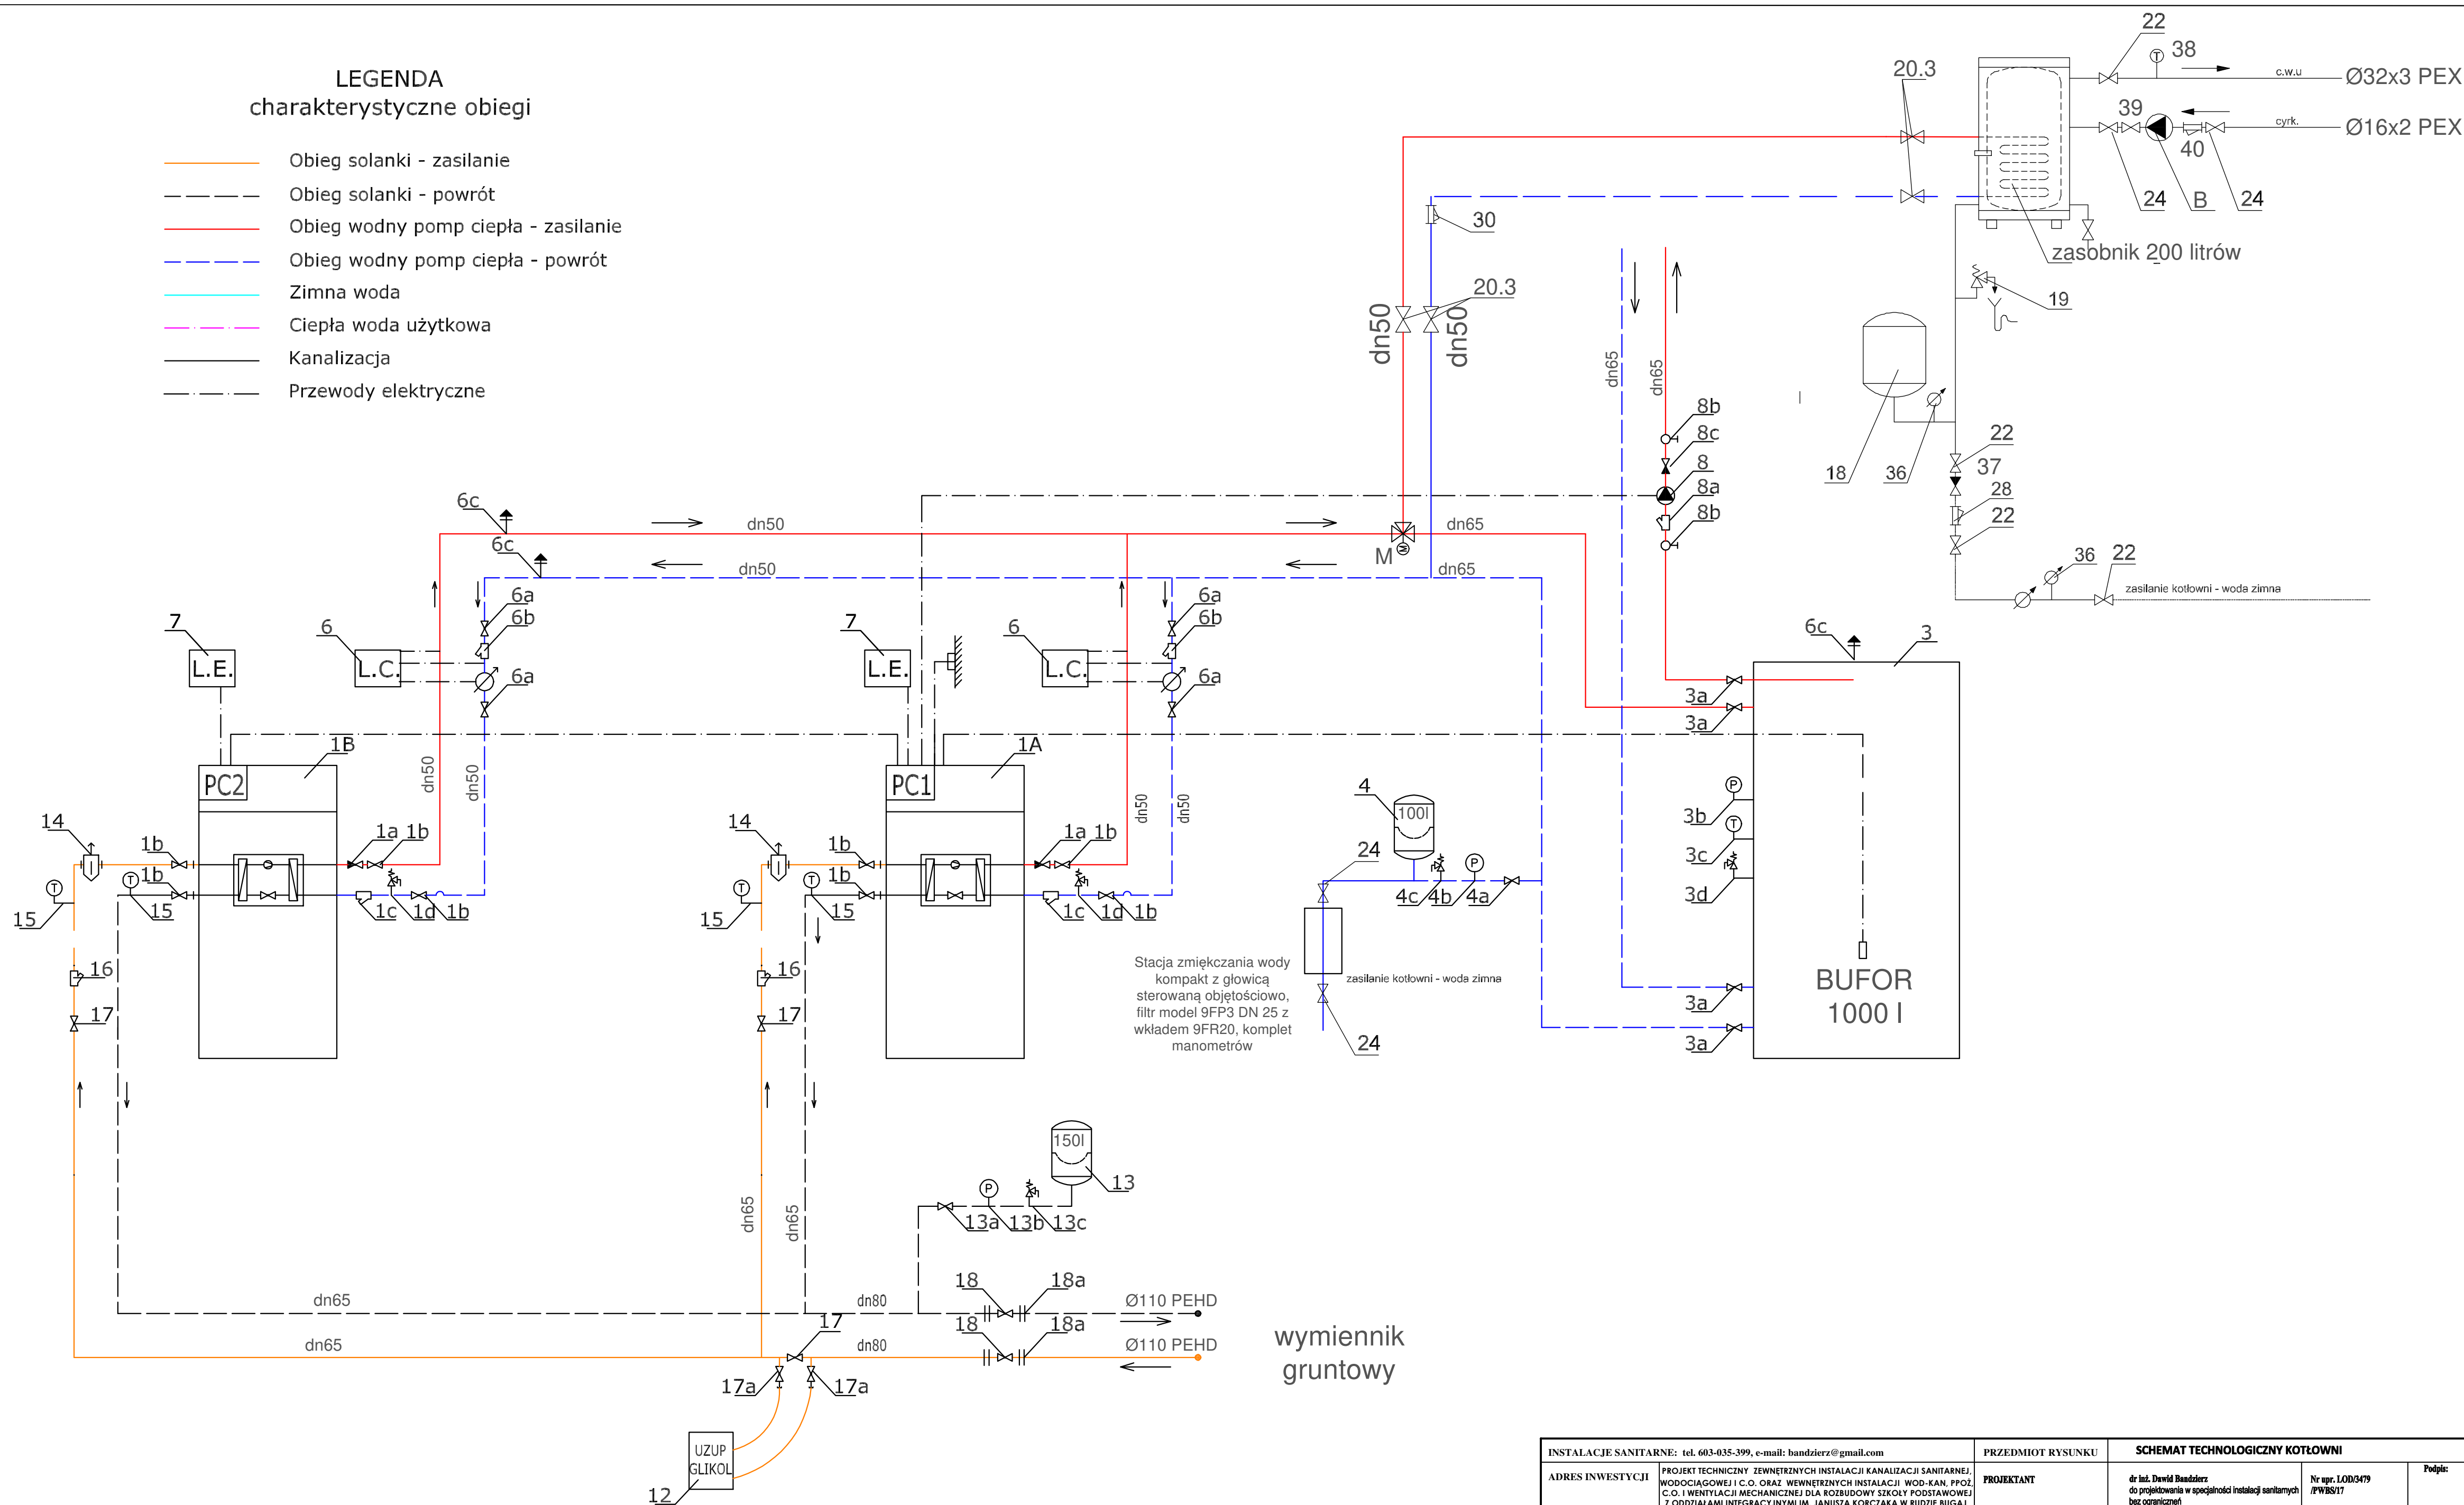

INSTALACJE SANITARNE: tel. 603-435-339, e-mail: handziers@gmail.com		PRZEDMIOT RYSUNKU		SCHEMAT TECHNOLOGICZNY KOTŁOWNI		Data 12.2021
ADRES INWESTYCJI	PROJEKT TECHNICZNY ZEWNĘTRZNYCH INSTALACJI KANALIZACJI SANITARNEJ, WODOCIECIWY I C.O. ORAZ ZEWNĘTRZNYCH INSTALACJI WOD-KAN. PROJEKT C.O. I WENTYLACJI MECHANICZNEJ DLA ROZBUDOWY SZKOŁY PODSTAWOWEJ Z ODDZIAŁAMI INTEGRACYJNYMI IM. JANUSZA KORCZAKA W RUDZIE BUGAJ, RUDA BUGAJ 54, DZ. NR EWID. 76-3. 97/2	PROJEKTANT	dr inż. Dawid Bandzierski do projektowania w specjalności instalacji sanitarnych bez ograniczeń		Podpis: Nr upr. LD/03479 /PWB/S/17	Skala 1:100
		SPRAWDZAJĄCY	mgr inż. Joanna Aronowicz do projektowania w specjalności instalacji sanitarnych bez ograniczeń		Nr upr. 80/90/WMI.	Nr rysunku 6.1
		AUTOR OPRACOWANIA	mgr inż. Ewa Badowska			
FAZA, BRANŻA	PROJEKT TECHNICZNY, BRANŻA SANITARNA					