


RZUT PIWNICY
skala 1:100

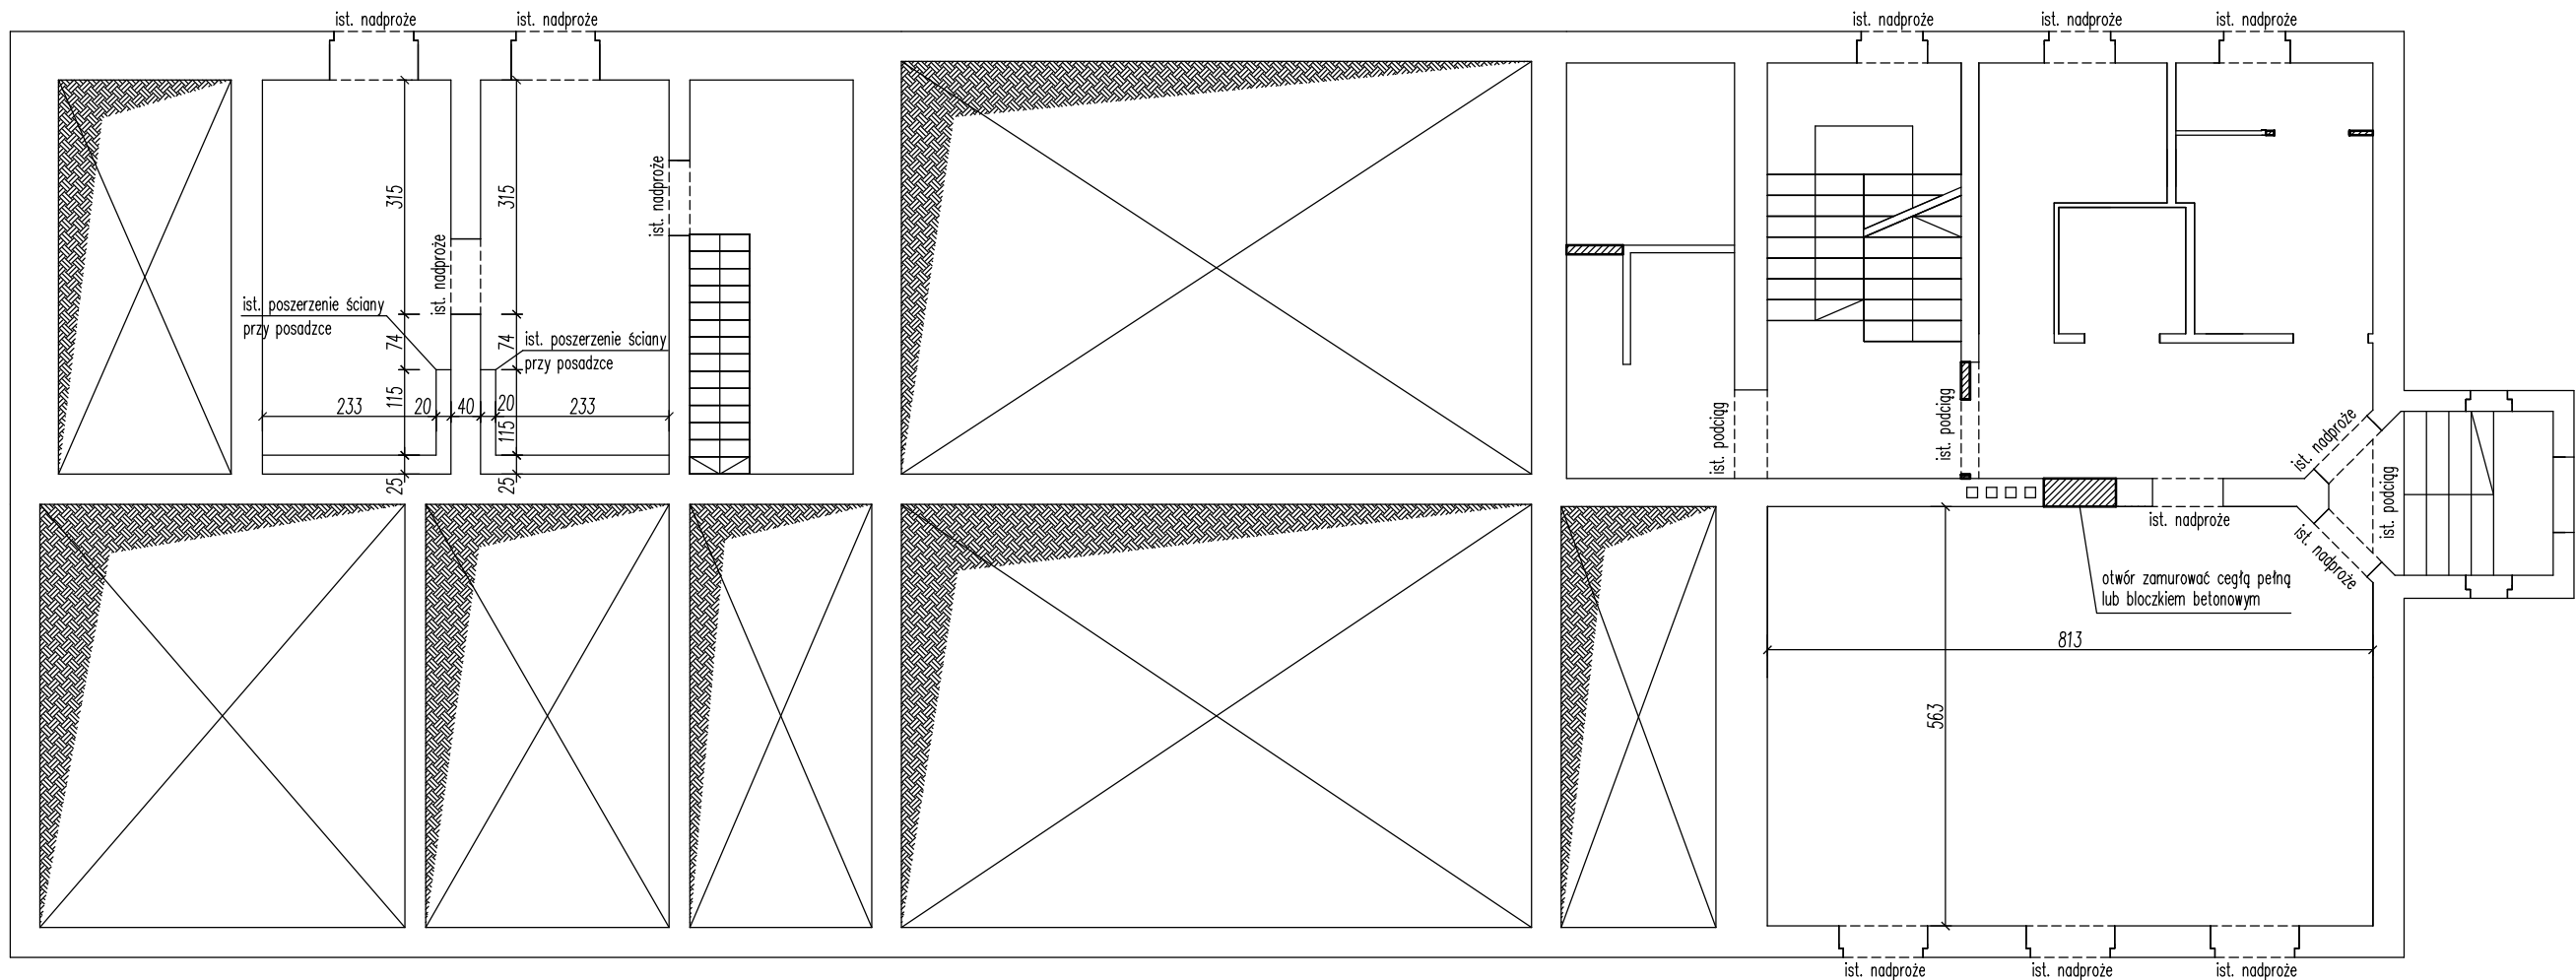

UWAGA! Wszystkie zamurowania i podmurowania
wykonać z cegły pełnej.

- WYBURZENIA
- ELEMENTY ISTNIEJĄCE
- ELEMENTY PROJEKTOWANE
- ZAMUROWANIA

Beton: C20/25
Stal:
- zbrojenie główne: B500SP
- rozdzielcze: S235JR
otulenie: 25mm

		BIG PROJEKT Adrian Bigus Aleja Jana Pawła II 11 D 83-200 Starogard Gdański NIP: 592-206-30-75 tel. kom. 883 369 576 biuro@bigprojekt.com www.bigprojekt.com
PROJEKT ZMIANA SPOSOBU UŻYTKOWANIA SZKOŁY PODSTAWOWEJ W BRZEŹNIE WIELKIM NA PRZEDSZKOLĘ WRAZ Z PRZEBUDOWĄ		
LOKALIZACJA dz. nr 141/2 obręb Brzeźno gmina STAROGARD GDAŃSKI		
RYSUNEK RZUT PIWNICY		
PROJEKTANT AUTOR NR UPR.	IMIĘ I NAZWISKO inż. Andrzej BUDAKOWSKI POM/0208/POOK/04 w sp. konstrukcyjnej	PODPIS
PROJEKTANT OPRACOWAŁ	IMIĘ I NAZWISKO mgr inż. Adrian BIGUS	PODPIS
BRANŻA KONSTRUKCJA	SKALA 1:100	NR RYS. K01
FAZA PROJEKT TECHNICZNY	DATA 10.2024	