


RZUT PARTERU  
skala 1:100

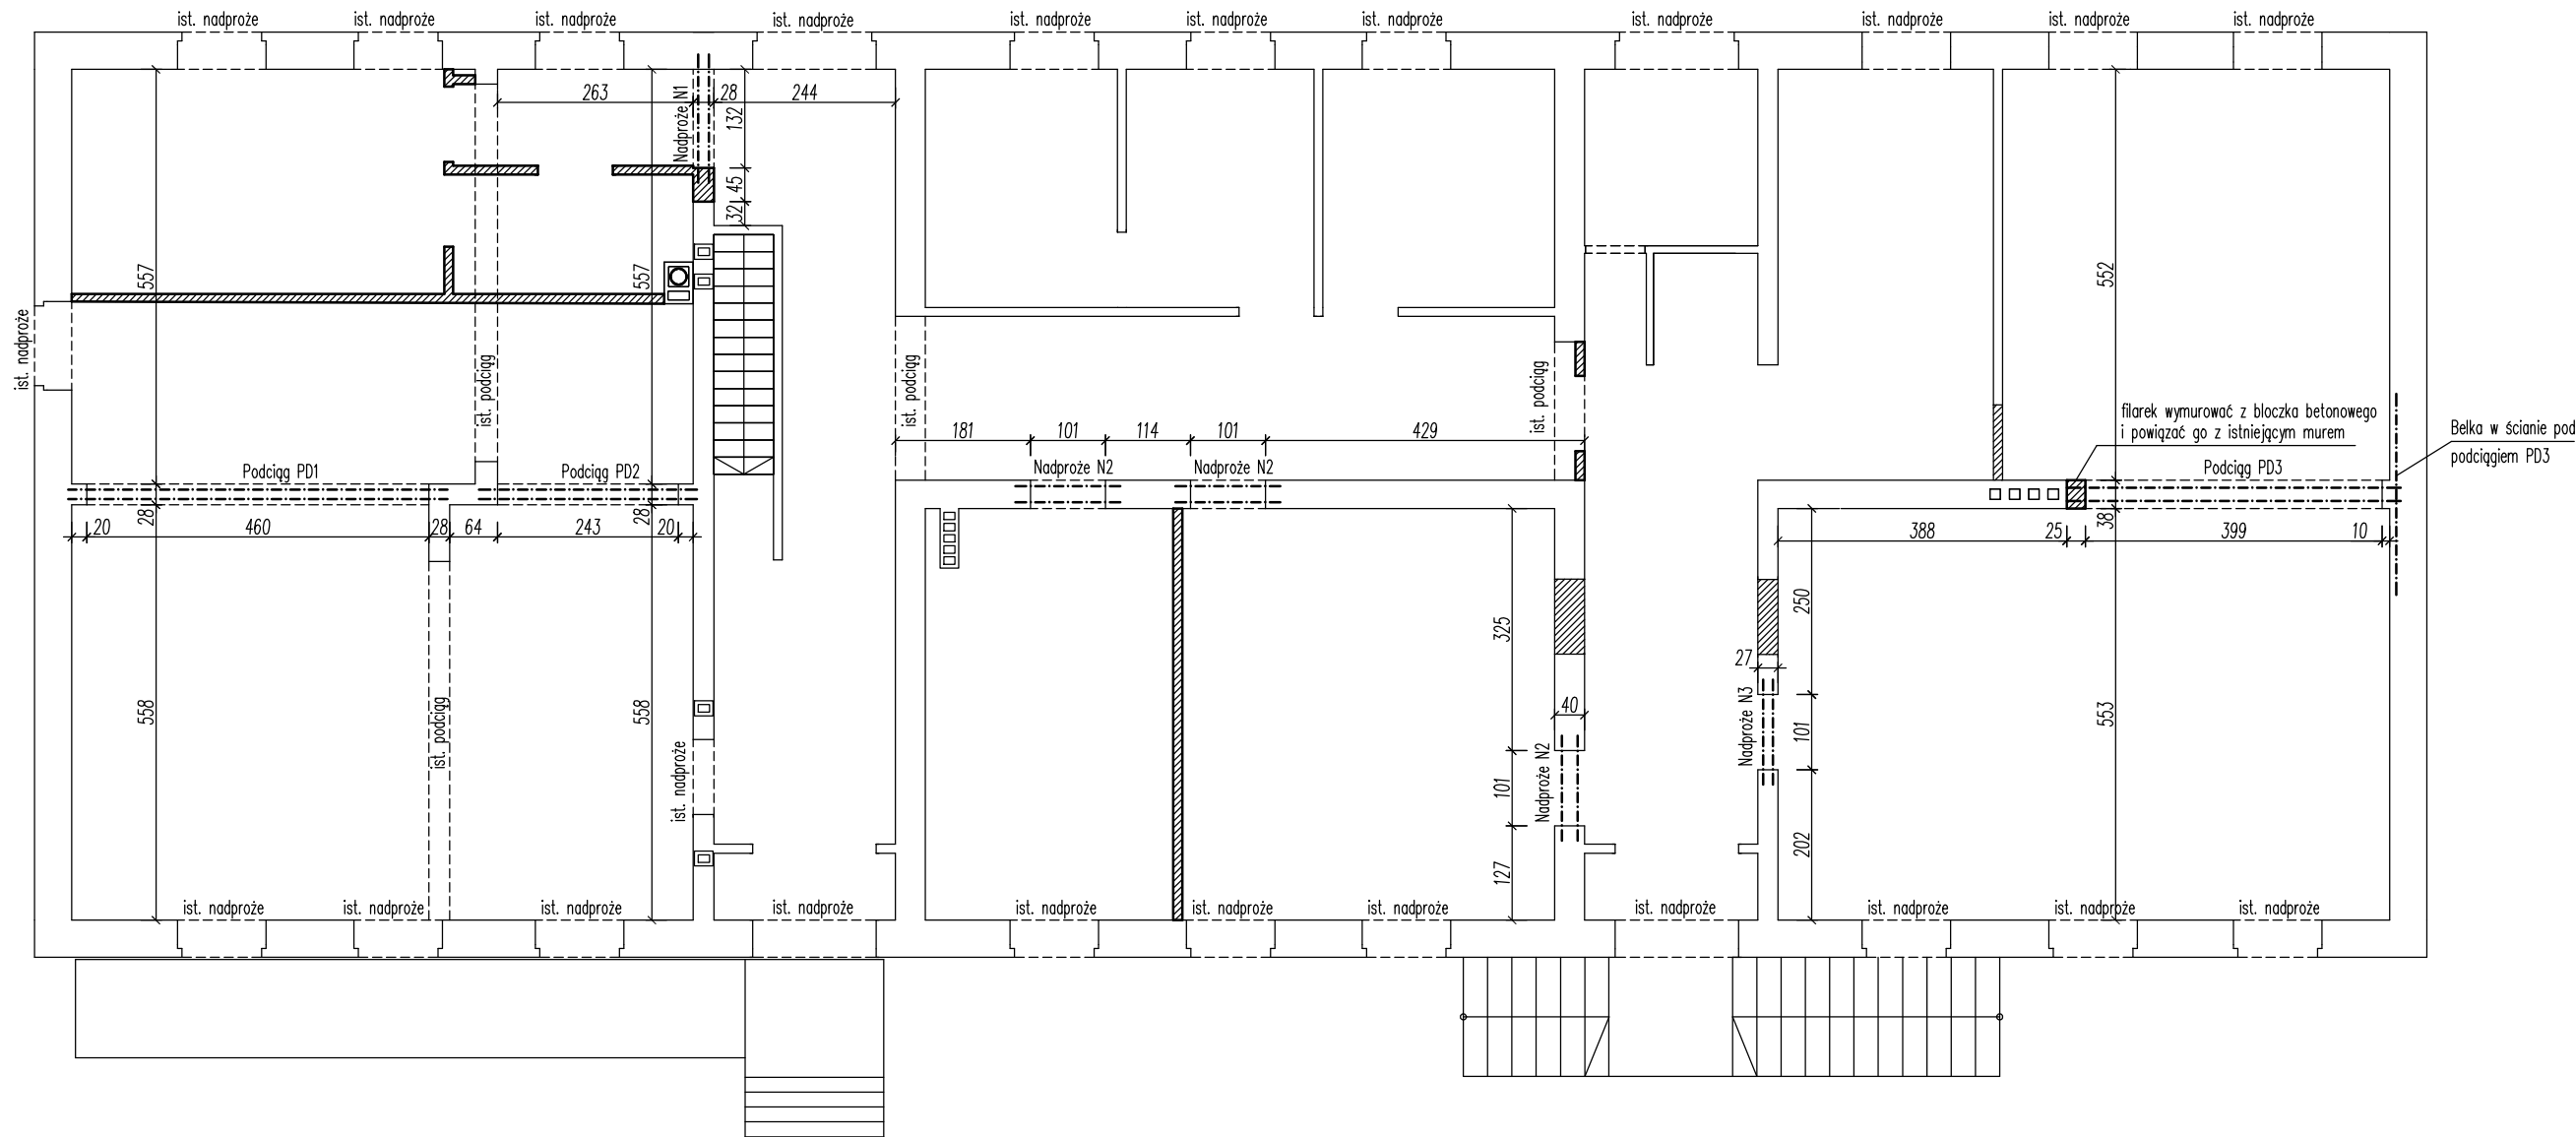

UWAGA! Wszystkie zamurowania i podmurowania wykonać z cegły pełnej.

- WYBURZENIA
- ELEMENTY ISTNIEJĄCE
- ELEMENTY PROJEKTOWANE
- ZAMUROWANIA

Beton: C20/25  
Stal konstrukcyjna: S355

		BIG PROJEKT Adrian Bigus Aleja Jana Pawła II 11 D 83-200 Starogard Gdański NIP: 592-206-30-75 tel. kom. 883 369 576 biuro@bigprojekt.com www.bigprojekt.com
PROJEKT ZMIANA SPOSOBU UŻYTKOWANIA SZKOŁY PODSTAWOWEJ W BRZEŻNIE WIELKIM NA PRZEDSZKOLE WRAZ Z PRZEBUDOWĄ		
LOKALIZACJA dz. nr 141/2 obręb Brzeżno gmina STAROGARD GDAŃSKI		
RYSUNEK RZUT PARTERU		
PROJEKTANT AUTOR NR UPR.	IMIĘ I NAZWISKO inż. Andrzej BUDAKOWSKI POM/0208/POOK/04 w sp. konstrukcyjnej	PODPIS
PROJEKTANT OPRACOWAŁ	IMIĘ I NAZWISKO mgr inż. Adrian BIGUS	PODPIS
BRANŻA FAZA PROJEKT TECHNICZNY	SKALA 1:100 DATA 10.2024	NR RYS. K02