


RZUT FUNDAMENTÓW  
skala 1:100

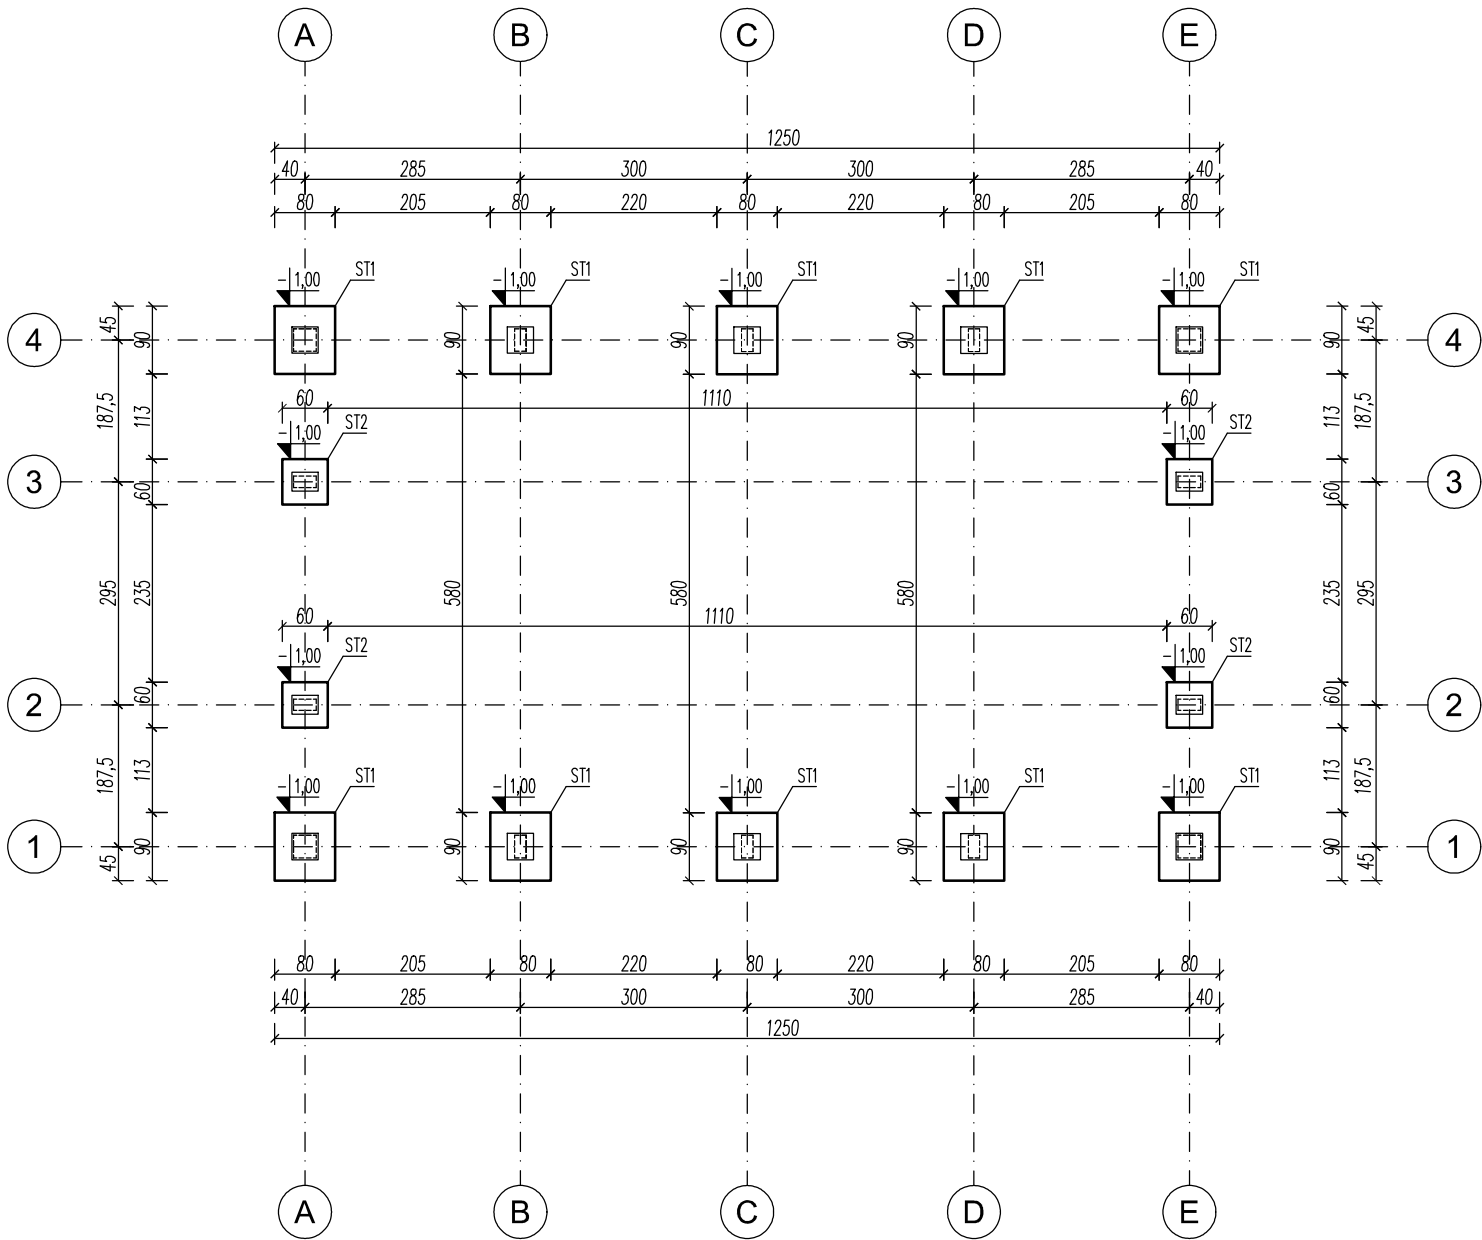

Beton: C20/25  
Stal:  
- zbrojenie główne: B500SP  
- rozdzielcze: S235JR  
otulenie: 50mm

		BIG PROJEKT Adrian Bigus Aleja Jana Pawła II 11 D 83-200 Starogard Gdański NIP: 592-206-30-75 tel. kom. 883 369 576 biuro@bigprojekt.com www.bigprojekt.com
PROJEKT WIATA REKREACYJNO-EDUKACYJNA		
LOKALIZACJA dz. nr 141/2 obręb Brzeżno gmina STAROGARD GDAŃSKI		
RYSUNEK RZUT FUNDAMENTÓW		
PROJEKTANT	IMIĘ I NAZWISKO	PODPIS
AUTOR	inż. Andrzej BUDAKOWSKI	
NR UPR.	POM/0208/POOK/04 w sp. konstrukcyjnej	
PROJEKTANT	IMIĘ I NAZWISKO	PODPIS
OPRACOWAL	mgr inż. Adrian BIGUS	
BRANŻA	SKALA	NR RYS.
KONSTRUKCYJNA	1:100	K1
FAZA PROJEKT TECHNICZNY	DATA 12.2024	