


Budynek E
I piętro

Pomieszczenia
pracy (informatyków)

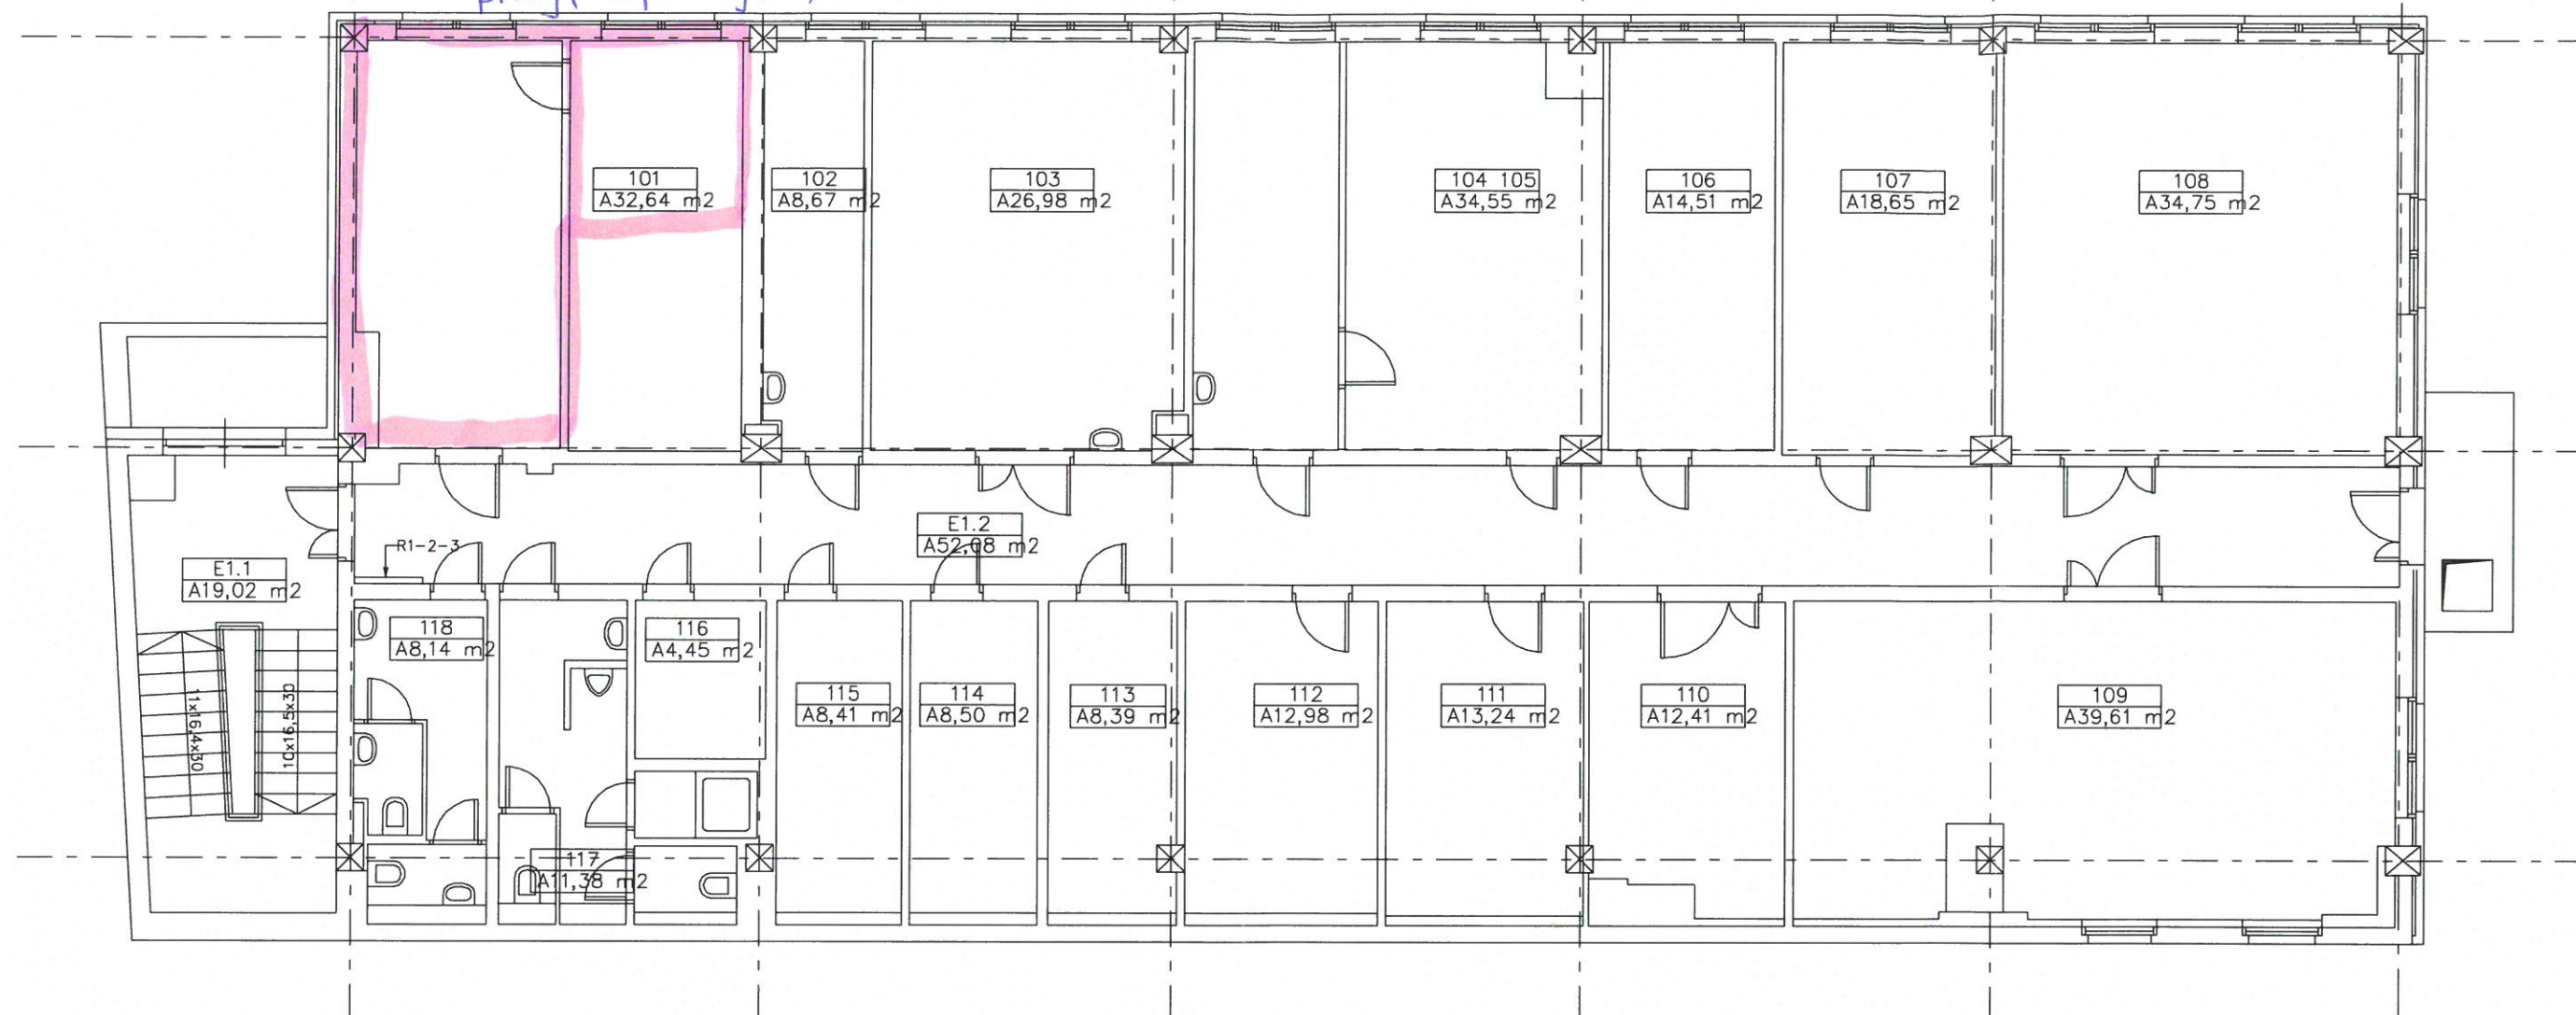

PIĘTRO +1

101	SEKCJA INFORMATYKI	32,64
102	ARCHIWUM	8,67
103	WARSZTAT ELEKTRYCZNY	26,98
104 105	DZIAŁ ZAMÓWIEŃ PUBLICZNYCH	34,55
106	KIER.DZIAŁU KONTRAKT. ROZLICZEN	14,51
107	DZIAŁ ADMINISTRACJI ZAOPATRZE.	18,65
108	DZIAŁ ADMINISTRACJI ZAOPATRZE.	34,75
109	DZIAŁ KONTRAKT.ROZLICZEN	39,61
110	SZATNIA	12,41
111	POM.TECHNICZNE	13,24
112	SZATNIA	12,98
113	MAGAZYN	8,39
114	SZATNIA	8,50
115	MAGAZYN	8,41
116	MAGAZYN	4,45
117	WC MĘSKIE	11,38
118	WC DAMSKIE	8,14
E1.1	KLATKA SCHODOWA	19,02
E1.2	KOMUNIKACJA	52,08
RAZEM		369,36

BIURO		POE PROJEKT ul. Palacowa 8A/1; 62-070 Dąbrowa K/Poznań tel. kom. 0693 023 373 e-mail: biuro@poeprojekt.pl NIP 621-176-24-54; REGON 302676206			
PRZEZNACZENIE		INWENTARYZACJA POMIESZCZEŃ			
BRANŻA		ARCHITEKTURA			
ADRES INWESTYCJI		Ginekologiczno-Położniczy Szpital Kliniczny Uniwersytetu Medycznego im. K. Marcinkowskiego w Poznaniu ul. Polna 33, 60-535 Poznań			
TEMAT		BUDYNEK TECHNICZNY E RZUT PIĘTRA 1			
OPRACOWAŁ		mgr inż. Paweł Budzyński			
NR UPR.		WK/P/0182/POE/13			
SKALA 1:100	DATA 07-2015	SYGNATURA E/V 07 / 2015	NR RYS. E-02	REW. 00	FORMAT RYSUNKU A3 / 420x297 mm