


RZUT PIWNICY

skala 1:50

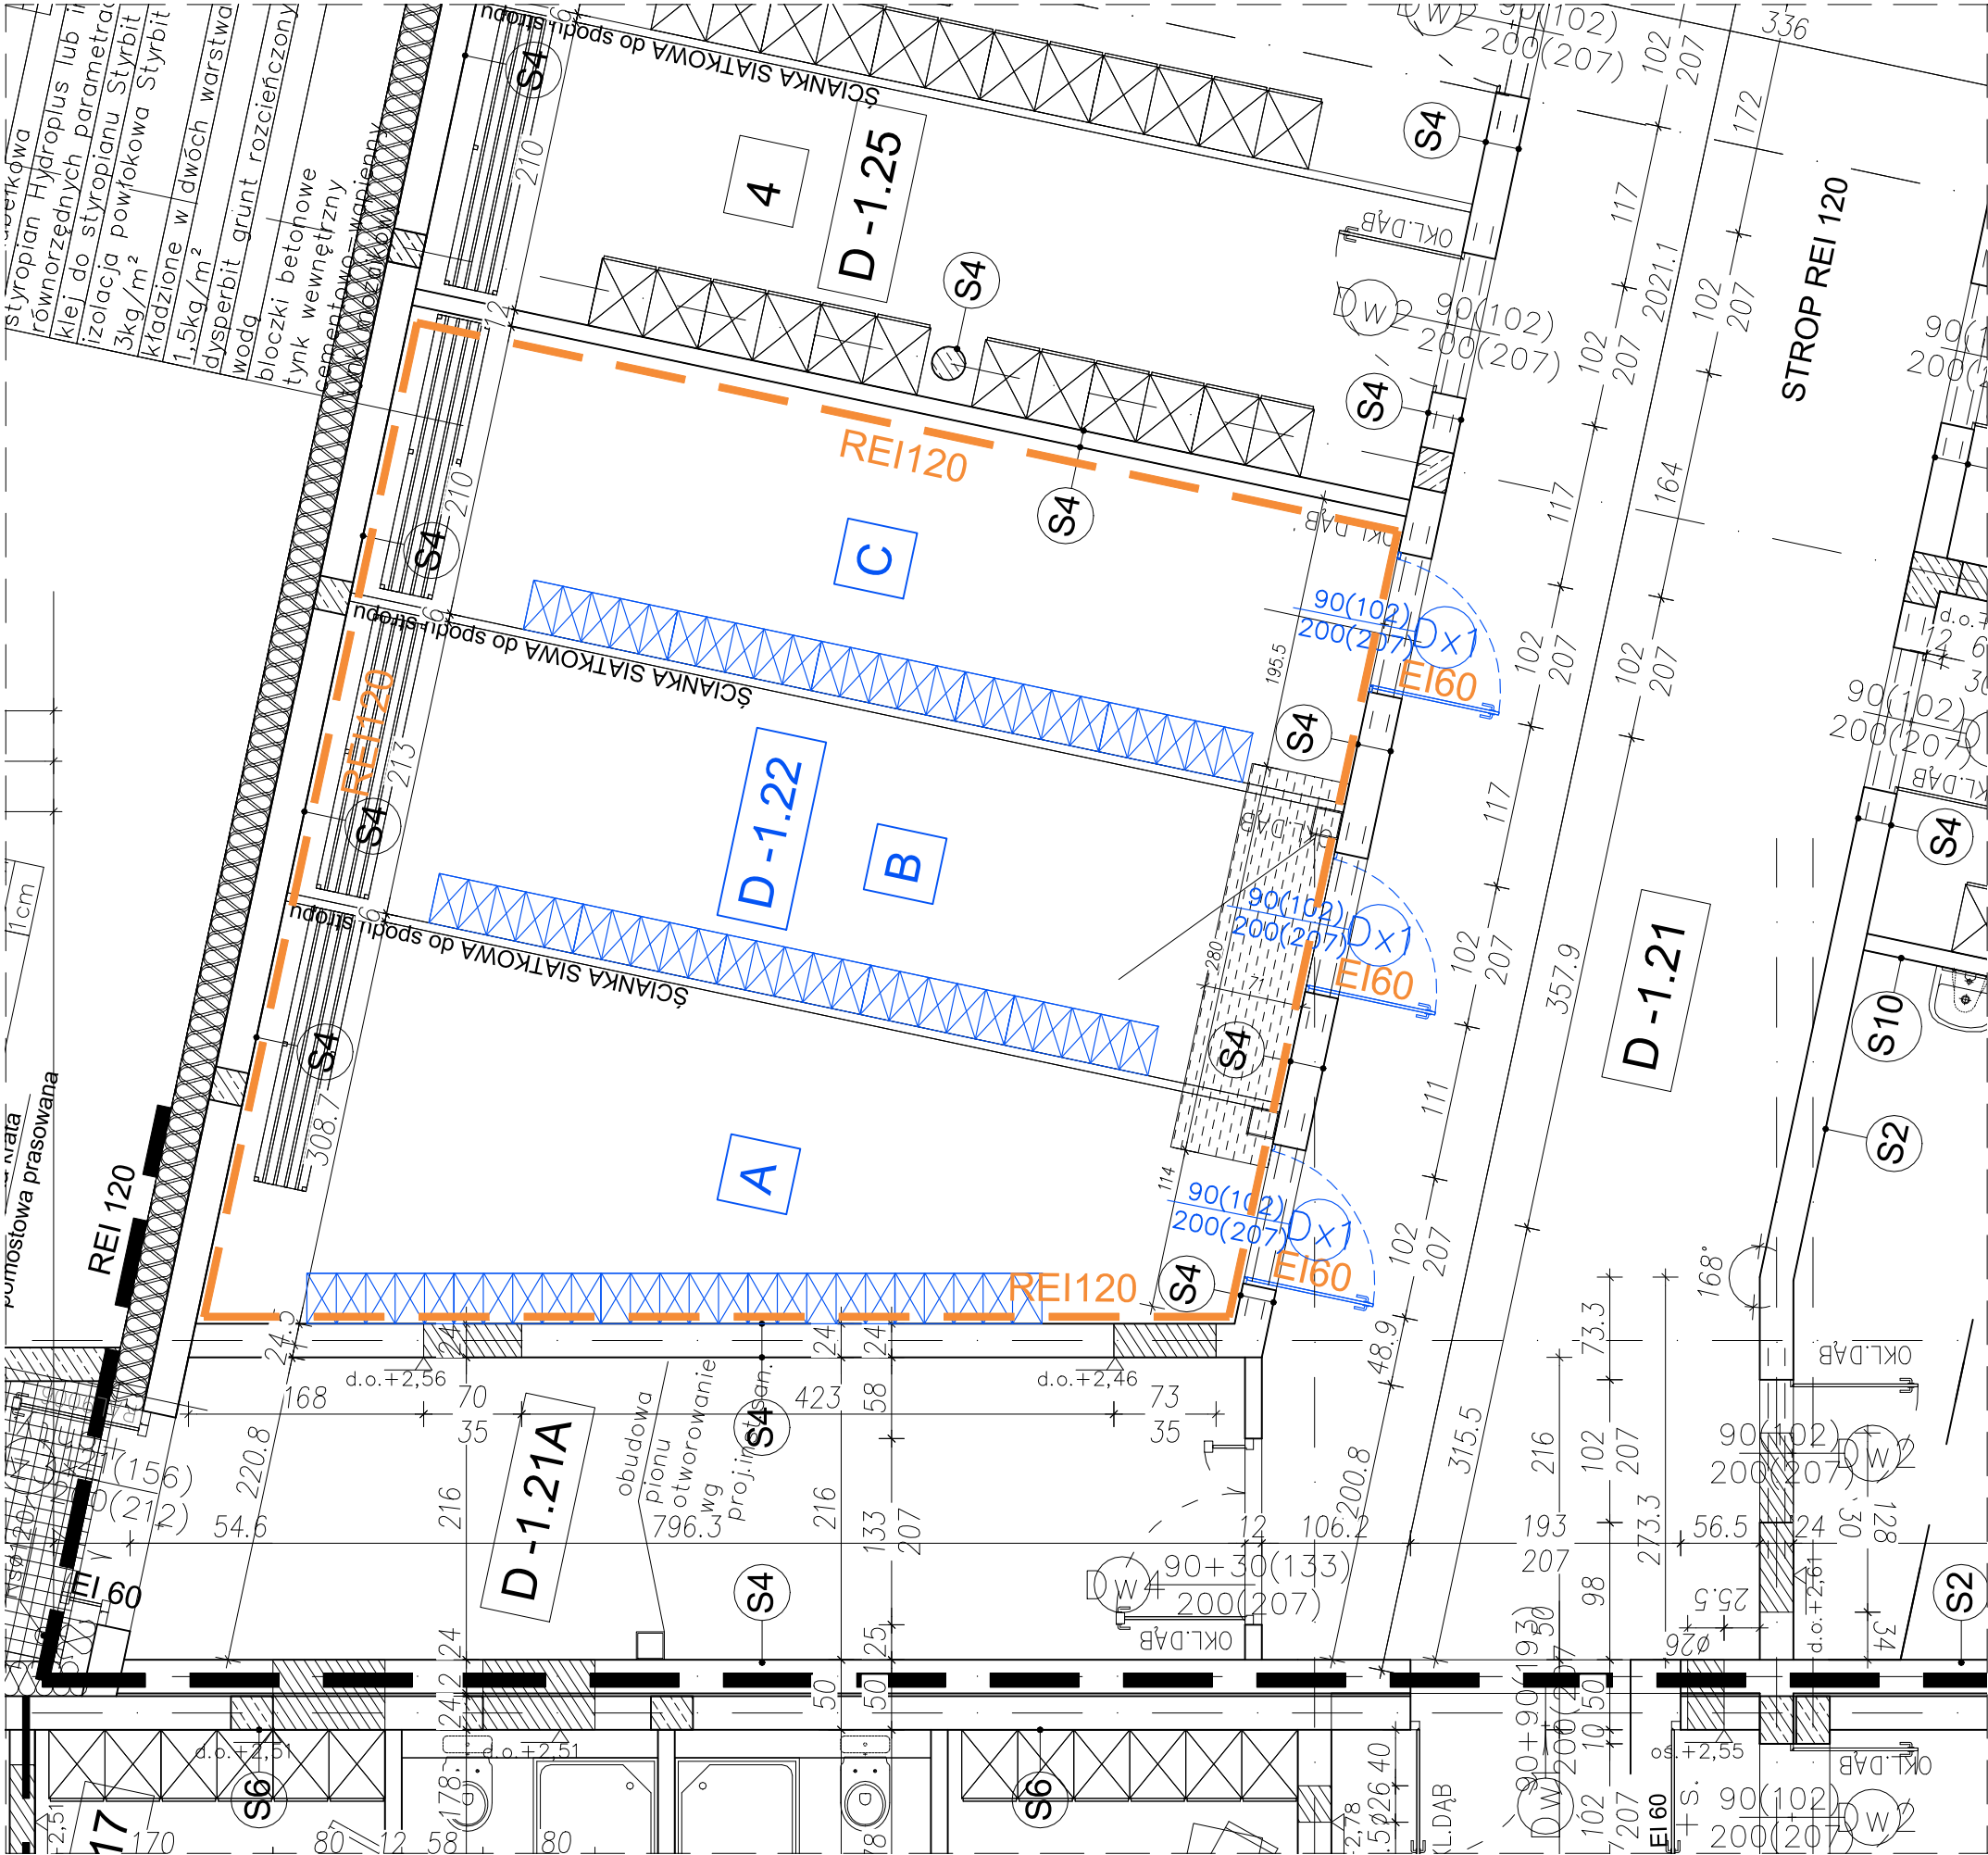

ZESTAWIENIE POW. UŻYTKOWYCH		
nr pom.	pomieszczenie	pow. [m2]
-1.22	Szatnia A	16,81
	Szatnia B	15,35
	Szatnia C	15,25
SUMA		47,41

OZNACZENIA:



ściany istniejące



elementy
nowoprojektowane



www.adnil.pl
adnil@adnil.pl
tel. 501 696 047

Biurowo Projektowo-Inżynierskie

OBIEKT

ZMIANA SPOSOBU UŻYTKOWANIA WRAZ Z PRZEBUDOWĄ CZĘŚCI POMIESZCZEŃ NA POTRZEBY ODDZIAŁU PRZEDSZKOLNEGO W BUDYNKU SZKOŁY PODSTAWOWEJ W KOSAKOWIE

Kosakowo, ul. Żeromskiego 11, j.ew. 221105_2, dz. nr ew. 142/8, obręb 004 Kosakowo

PROJEKTANT		PODPIS	
mgr inż. Maciej Lewicki			
uprawnienia budowlane w specjalności architektonicznej			
do projektowania bez ograniczeń nr upr. 174/POOKK/IV/2016			
SPRAWDZAJĄCY		PODPIS	
mgr inż. Michał Siedacz			
uprawnienia budowlane w specjalności architektonicznej			
do projektowania bez ograniczeń nr upr. 550/POOKK/2013			
OPRACOWANIE		PODPIS	
mgr inż. Tomasz Sokołowski			
mgr inż. Anatola Barganowska			
NAZWA RYSUNKU	SKALA	BRANZA	NR RYS.
RZUT PIWNICY	1:50	A	2.2
	05.2020		
	DATA		