



MAPA SYTUACYJNO-WYSOKOŚCIOWA
z geodezyjnym i inwestycyjnym urzędowym podłożem
daty: 2008

WYKONANIE: **TOBIN**
ul. Słowackiego 10
00-610 Warszawa
tel. +48 22 626 00 00
www.tobin.pl

OPRACOWANIE: **TOBIN**
ul. Słowackiego 10
00-610 Warszawa
tel. +48 22 626 00 00
www.tobin.pl

PROJEKT: **MIASTO BELCHATÓW**
BUDOWA DRÓG I UZBROJENIA
DLA OSIEDLA MIESZKANIOWEGO
LUDWIKÓW

TYTUŁ: **TRASY SIECI OŚWIETLENIOWYCH**
Plan zagospodarowania terenu -
sieci oświetlenia cz. 6


Skala: 1:500

BRANŻA: ELEKTRYCZNA
STADIUM: PROJEKT BUDOWLANY
DATA: 08.2010
INSTRUMENT: P.1000
PROJEKTANT: mgr inż. Marek Łęgowski
OPRACOWAŁ: mgr inż. Bartłomiej Karas
SPRACOWAŁ: mgr inż. Jerzy Nowak

PROJEKTANT: **TOBIN**
ul. Słowackiego 10
00-610 Warszawa
tel. +48 22 626 00 00
www.tobin.pl

TOBIN Consulting Engineers,
Block 10-4, Białostocki Corporate Park,
ul. Słowackiego 10, 00-610 Warszawa
tel. +48 22 626 00 00
www.tobin.pl

NR RYS.: 5689 - EOS06

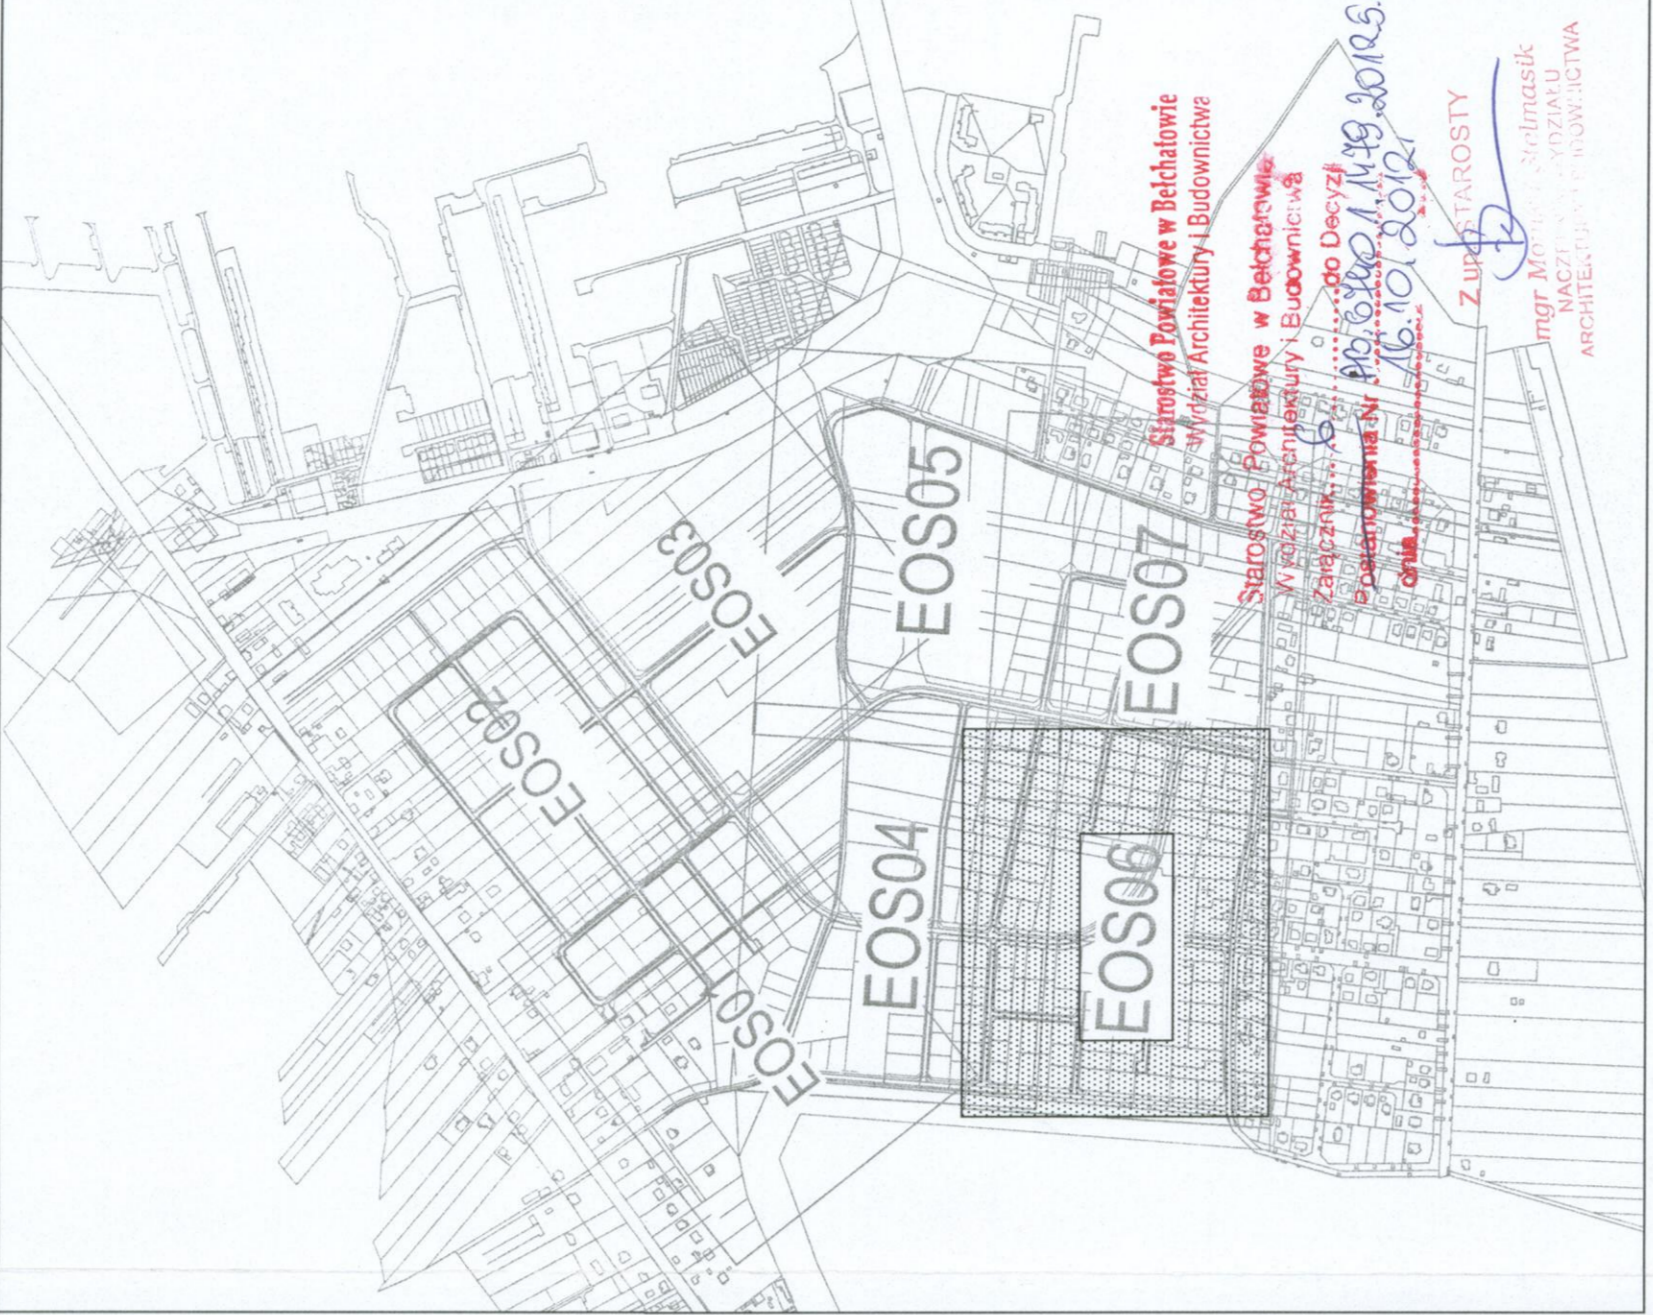

Plan Ogólny
1:500

KONTYNUACJA NA RYS. NR. 5689-EOS07

