

Oznaczenia elementów projektowanych

- sieć wodociągowa dn 80–150 mm
- - - sieć wodociągowa dn 100 mm (bezwykopowo)
- z — zasuwa kołnierzowa
- HP — z — hydrant p.poż.
- granice działek
- - - zakres opracowania
- W1 oznaczenie węzła wodociągowego
- x x x istn. wodoc. do wyłącz. z eksploatacji
- x x x odwiert geologiczny

13/2018
BIURO OBSŁUGI ZESPÓŁU UZGADNIANIA
Dokumentacji Projektowej w Szczecinie
ul. Odrowąża 1
71-420 SZCZECIN
NOHA
2018-01-12

USŁUGI PROJEKTOWE ADELA JACKOWIAK-OLSZEWSKA

☒ 72-006 Mierzyn, ul. Sosnowa 10 tel./fax 91 45 30 749, 604 311 935

INWESTOR:

ZAKŁAD WODOCIĄGÓW I KANALIZACJI Sp. z o.o. w Szczecinie
ul. M. Goliśa 10, 71-682 Szczecin

OBIEKT/TEMAT:

Budowa i przebudowa sieci wodociągowej wraz z przyłączami
w ul. Niedziałkowskiego w Szczecinie (na odcinku od ulicy Wąskiej
do ul. Unistawy)

RYSUNEK:

Projekt zagospodarowania terenu

PROJEKTOWAŁ	mgr inż. Adela Jackowiak-Olszewska nr uprawnień ZAP/0166/POOS/08	NR UMOWY: 01/09/2017
SPRAWDZIŁ	mgr inż. Krystyna Jackowiak nr uprawnień 54/Sz/84	NR RYS. 1
Data: 12.2017 r.	Faza: PB/PW	Skala: 1:500
Branża: S		

PREZYDENT MIASTA SZCZECIN

Dokumentacja projektowa znak sprawy: **MODGIK.ZUDP.345. 13.2018**
w zakresie sytuowania projektowanych sieci uzbrojenia terenu, dotycząca:

**budowa i przebudowa sieci wodociągowej wraz z przyłączami. Szczecin,
ul.Mieczysława Niedziałkowskiego 4, dz.nr 20/3, 18/4dr [1020]; ul.Wąska,
dz.nr 22dr [1020], 1dr [1026]; ul.Uniślawy, dz.nr 129/6dr [1020].**

była przedmiotem narady koordynacyjnej przeprowadzonej w siedzibie
Miejskiego Ośrodka Dokumentacji Geodezyjnej i Kartograficznej w Szczecinie

w dniu: **18.01.2018**

Sposób przeprowadzenia narady:


☒ w formie spotkania.

☒ za pomocą środków
komunikacji elektronicznej.

Z up. PREZYDENTA MIASTA

Przewodniczący Narad Koordynacyjnych
inż. Maciej Rama

Imię, nazwisko, podpis Przewodniczącego

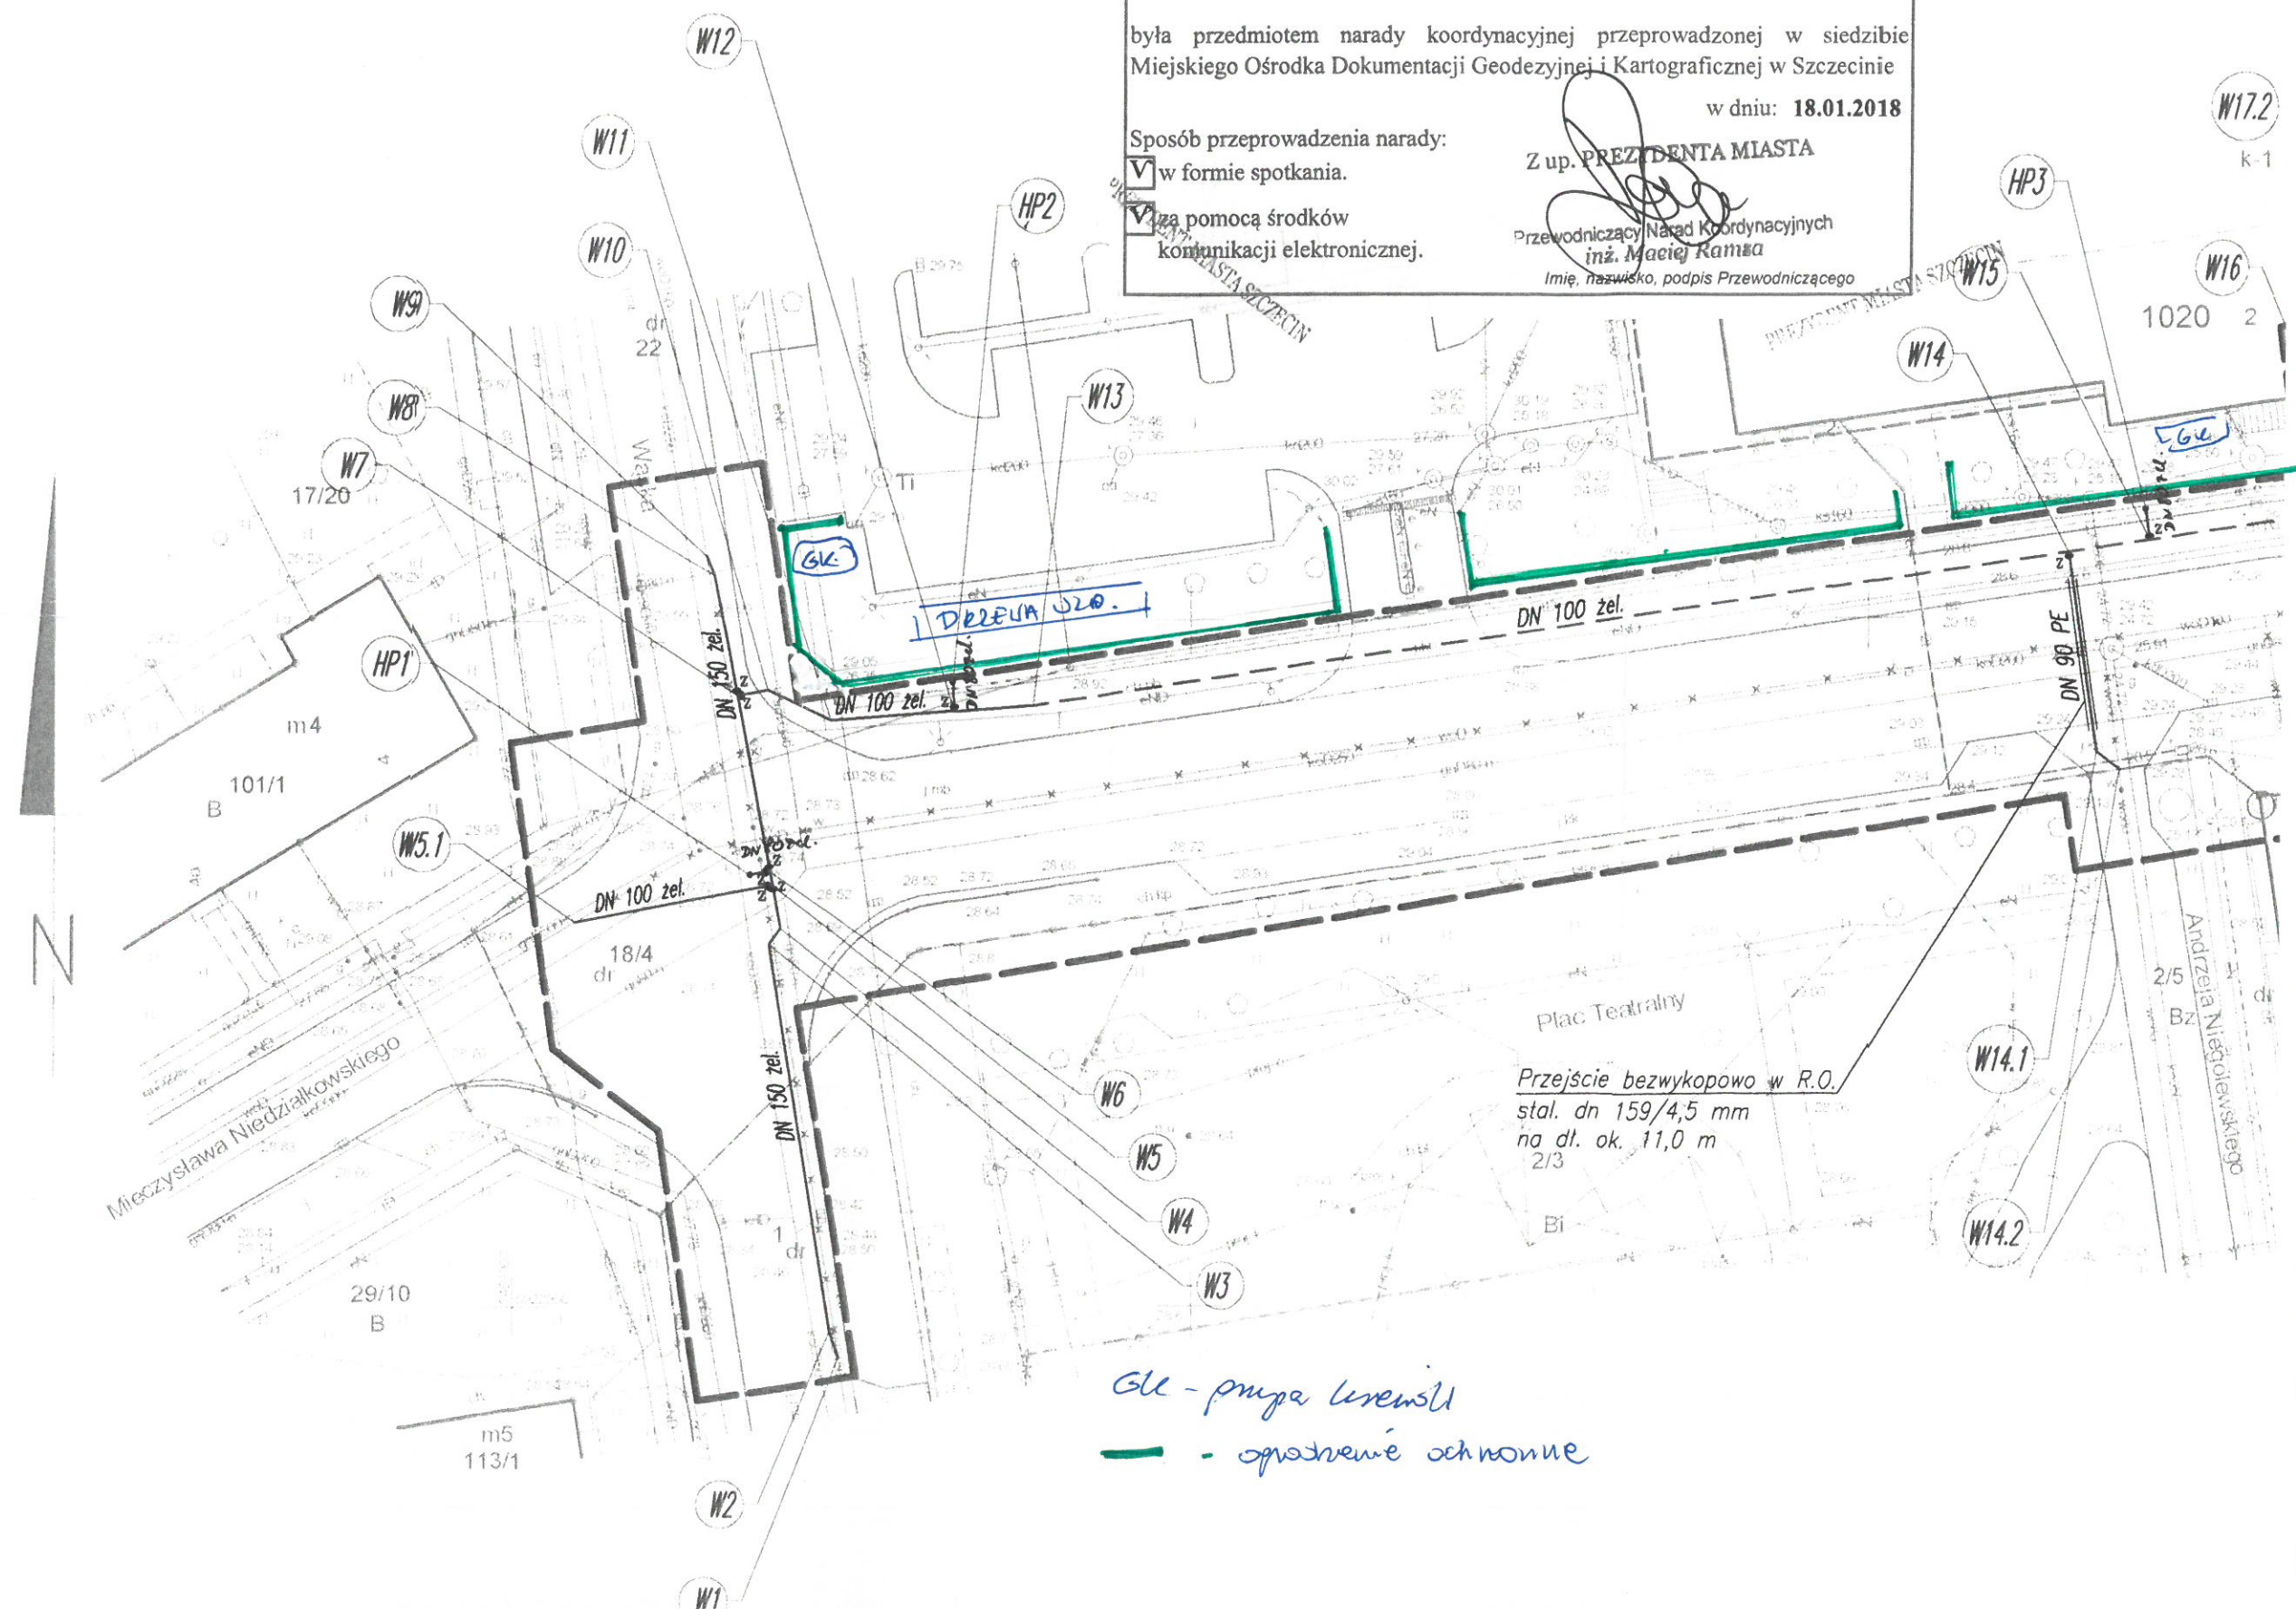

GLK - przebieg liniowy

— - opisowe ochronne