

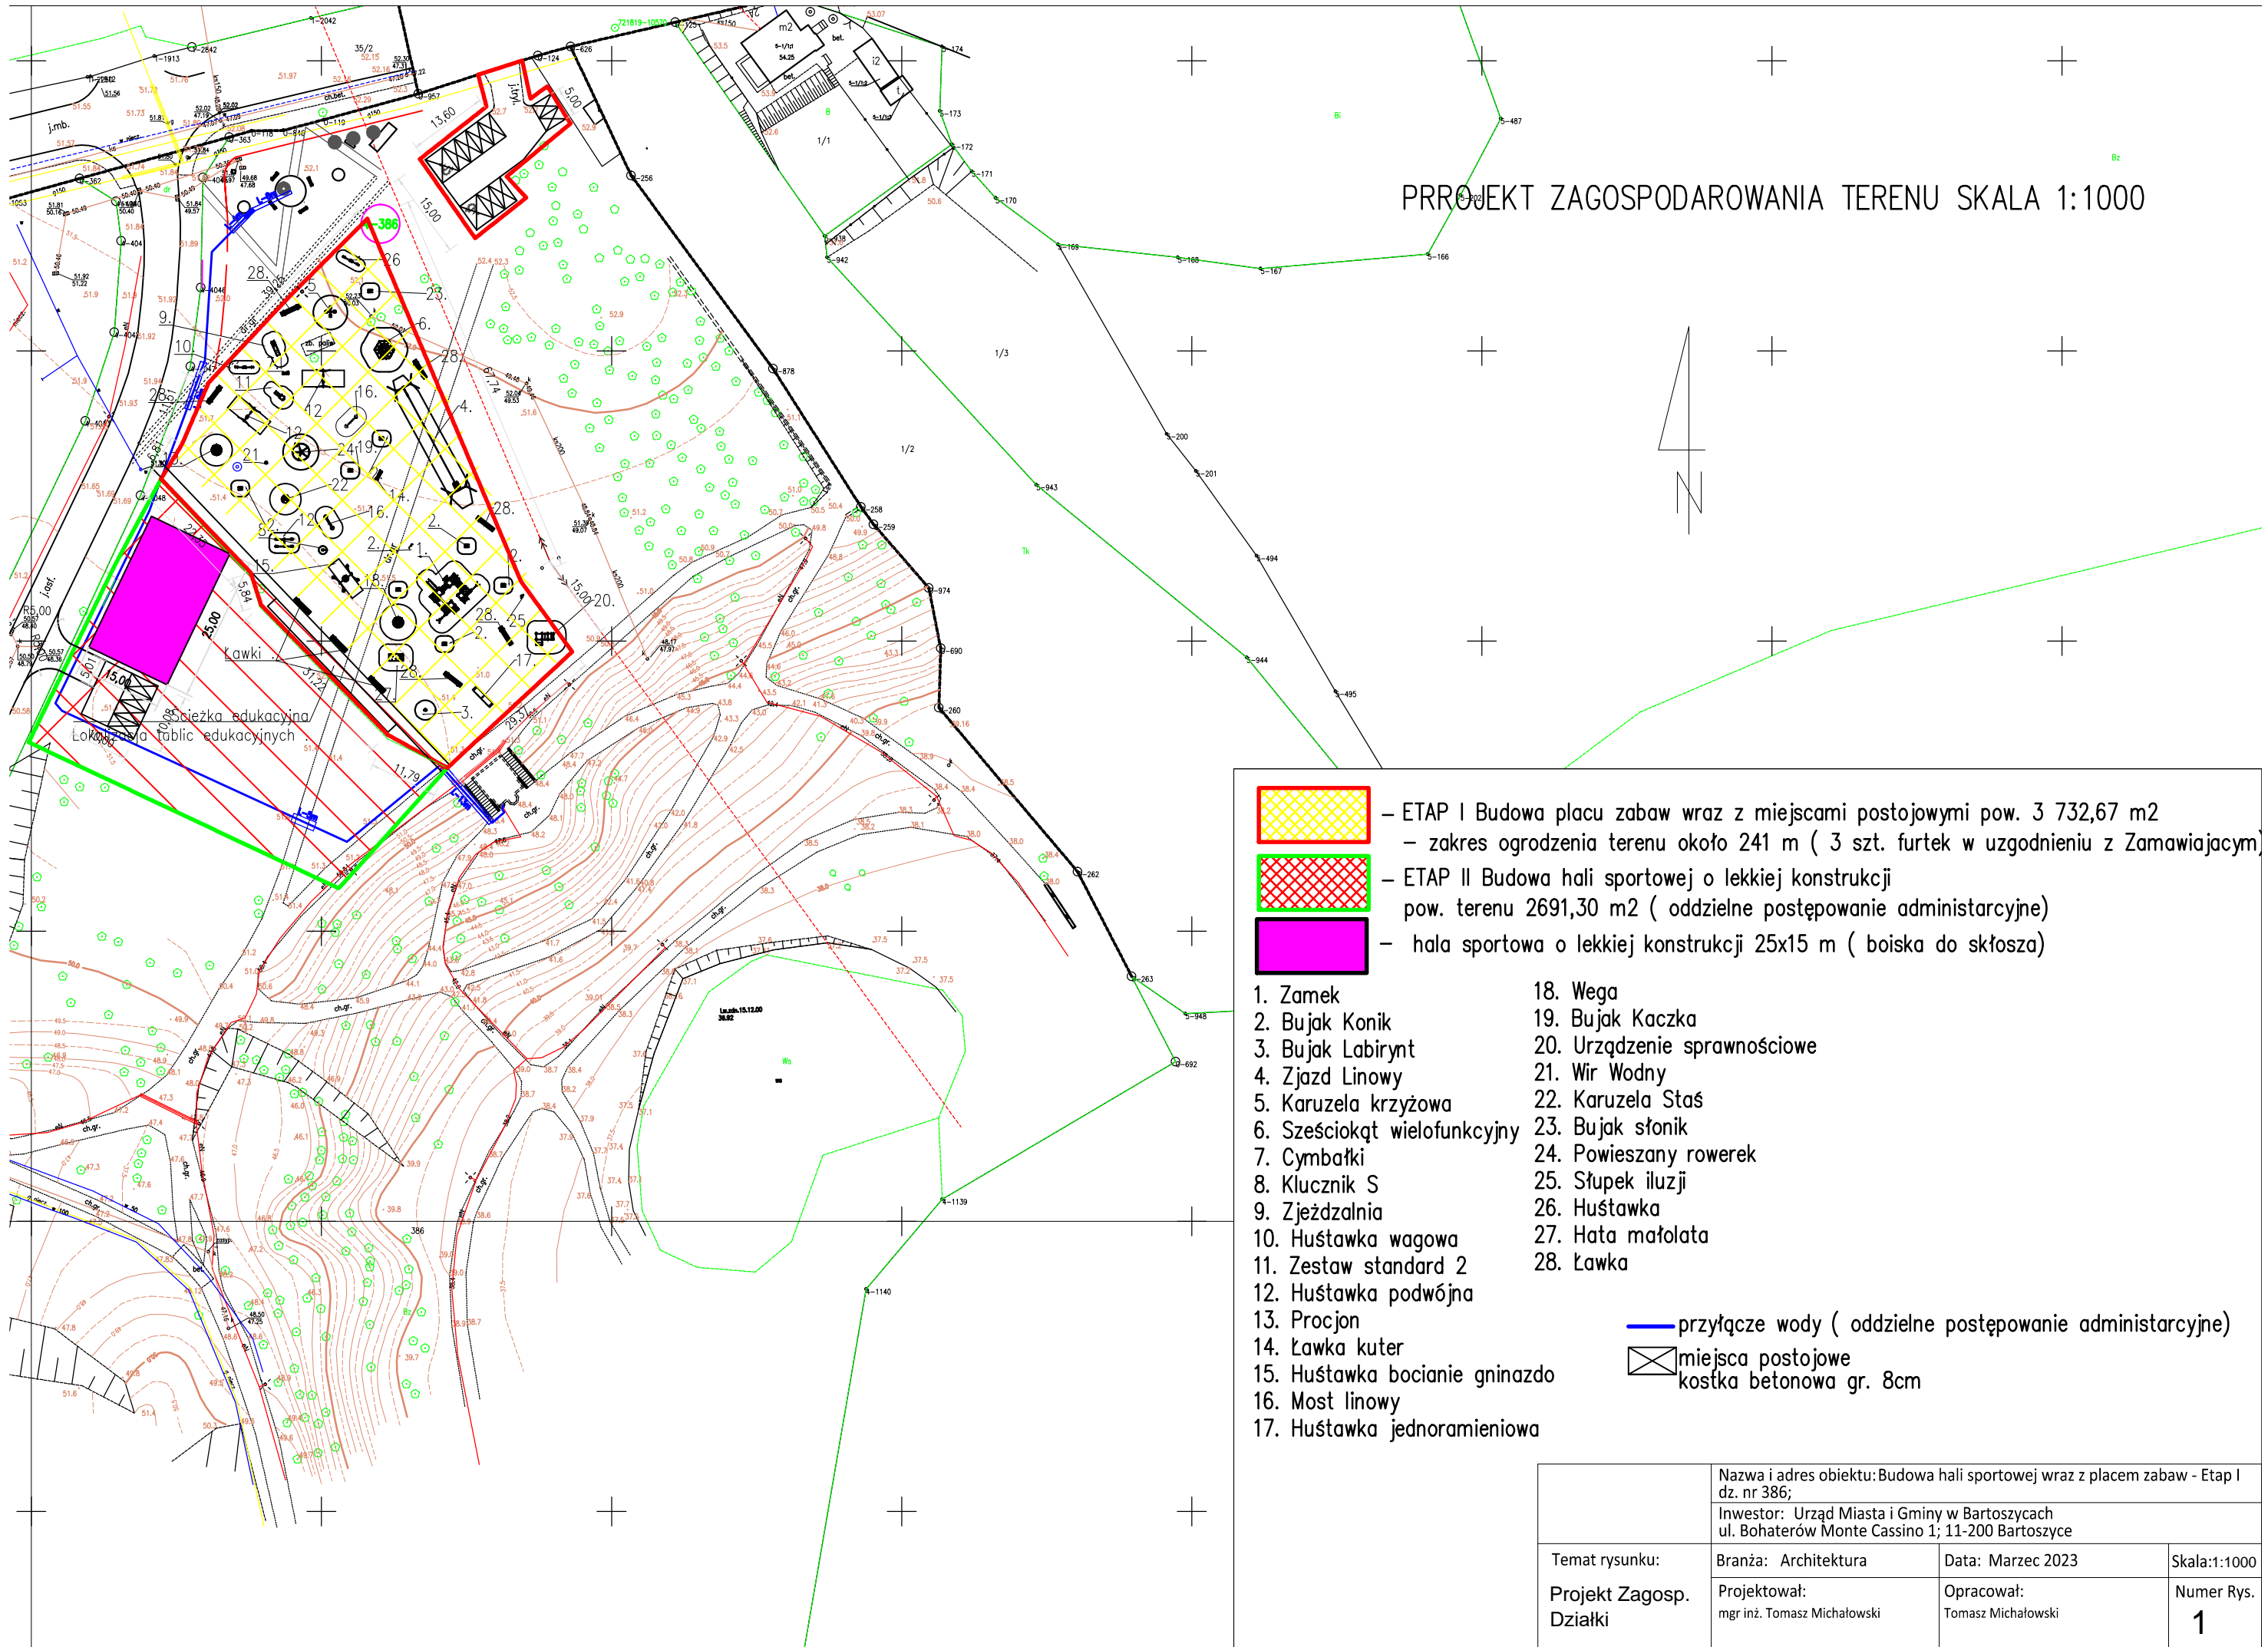


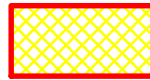


PROJEKT ZAGOSPODAROWANIA TERENU SKALA 1:1000

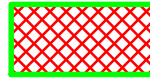

-  – ETAP I Budowa placu zabaw wraz z miejscami postojowymi pow. 3 732,67 m²
– zakres ogrodzenia terenu około 241 m (3 szt. furtek w uzgodnieniu z Zamawiającym)
-  – ETAP II Budowa hali sportowej o lekkiej konstrukcji
pow. terenu 2691,30 m² (oddzielne postępowanie administracyjne)
-  – hala sportowa o lekkiej konstrukcji 25x15 m (boiska do skłosa)

1. Zamek
2. Bujak Konik
3. Bujak Labirynt
4. Zjazd Linowy
5. Karuzela krzyżowa
6. Sześciokąt wielofunkcyjny
7. Cymbałki
8. Klucznik S
9. Zjeżdźalnia
10. Huśtawka wagowa
11. Zestaw standard 2
12. Huśtawka podwójna
13. Procjon
14. Ławka kuter
15. Huśtawka bocienie gniazdo
16. Most linowy
17. Huśtawka jednoramieniowa
18. Wega
19. Bujak Kaczka
20. Urządzenie sprawnościowe
21. Wir Wodny
22. Karuzela Staś
23. Bujak słoń
24. Powieszany rowerek
25. Słupek iluzji
26. Huśtawka
27. Hata małolata
28. Ławka

-  przyłącze wody (oddzielne postępowanie administracyjne)
-  miejsca postojowe
kostka betonowa gr. 8cm

	Nazwa i adres obiektu: Budowa hali sportowej wraz z placem zabaw - Etap I dz. nr 386; Inwestor: Urząd Miasta i Gminy w Bartoszycach ul. Bohaterów Monte Cassino 1; 11-200 Bartoszyce		
Temat rysunku:	Branża: Architektura	Data: Marzec 2023	Skala: 1:1000
Projekt Zagosp. Działki	Projektował: mgr inż. Tomasz Michalowski	Opracował: Tomasz Michalowski	Numer Rys. 1