


RIVa 3700	
<p>Oświadczam, że zgłoszona Starości Gostyńskiemu praca geodezyjna zarejestrowana pod numerem GN.GK.6640.2163.2020 została zweryfikowana pozytywnym protokołem weryfikacji z dnia 12.11.2020r. oraz otrzymała identyfikator ewidencyjny materiału zasobu - operatu technicznego P.3004.2020.2178</p>	
Wykonawca pracy: GEODEZJA I GEOINFORMATYKA Anna Turbańska-Guźniczak Podrzecze 30e, 63-800 Gostyń	
Kierownik pracy geodezyjnej: Sylvia Turbańska numer upr. zawodowych 17136. Jestem świadomy odpowiedzialności karnej za złożenie fałszywego oświadczenia.	
Wykonawca KIEROWNIK ROBOTY GEODEZJA DRAWNOŚĆ Sylvia Turbańska UPR 17136	

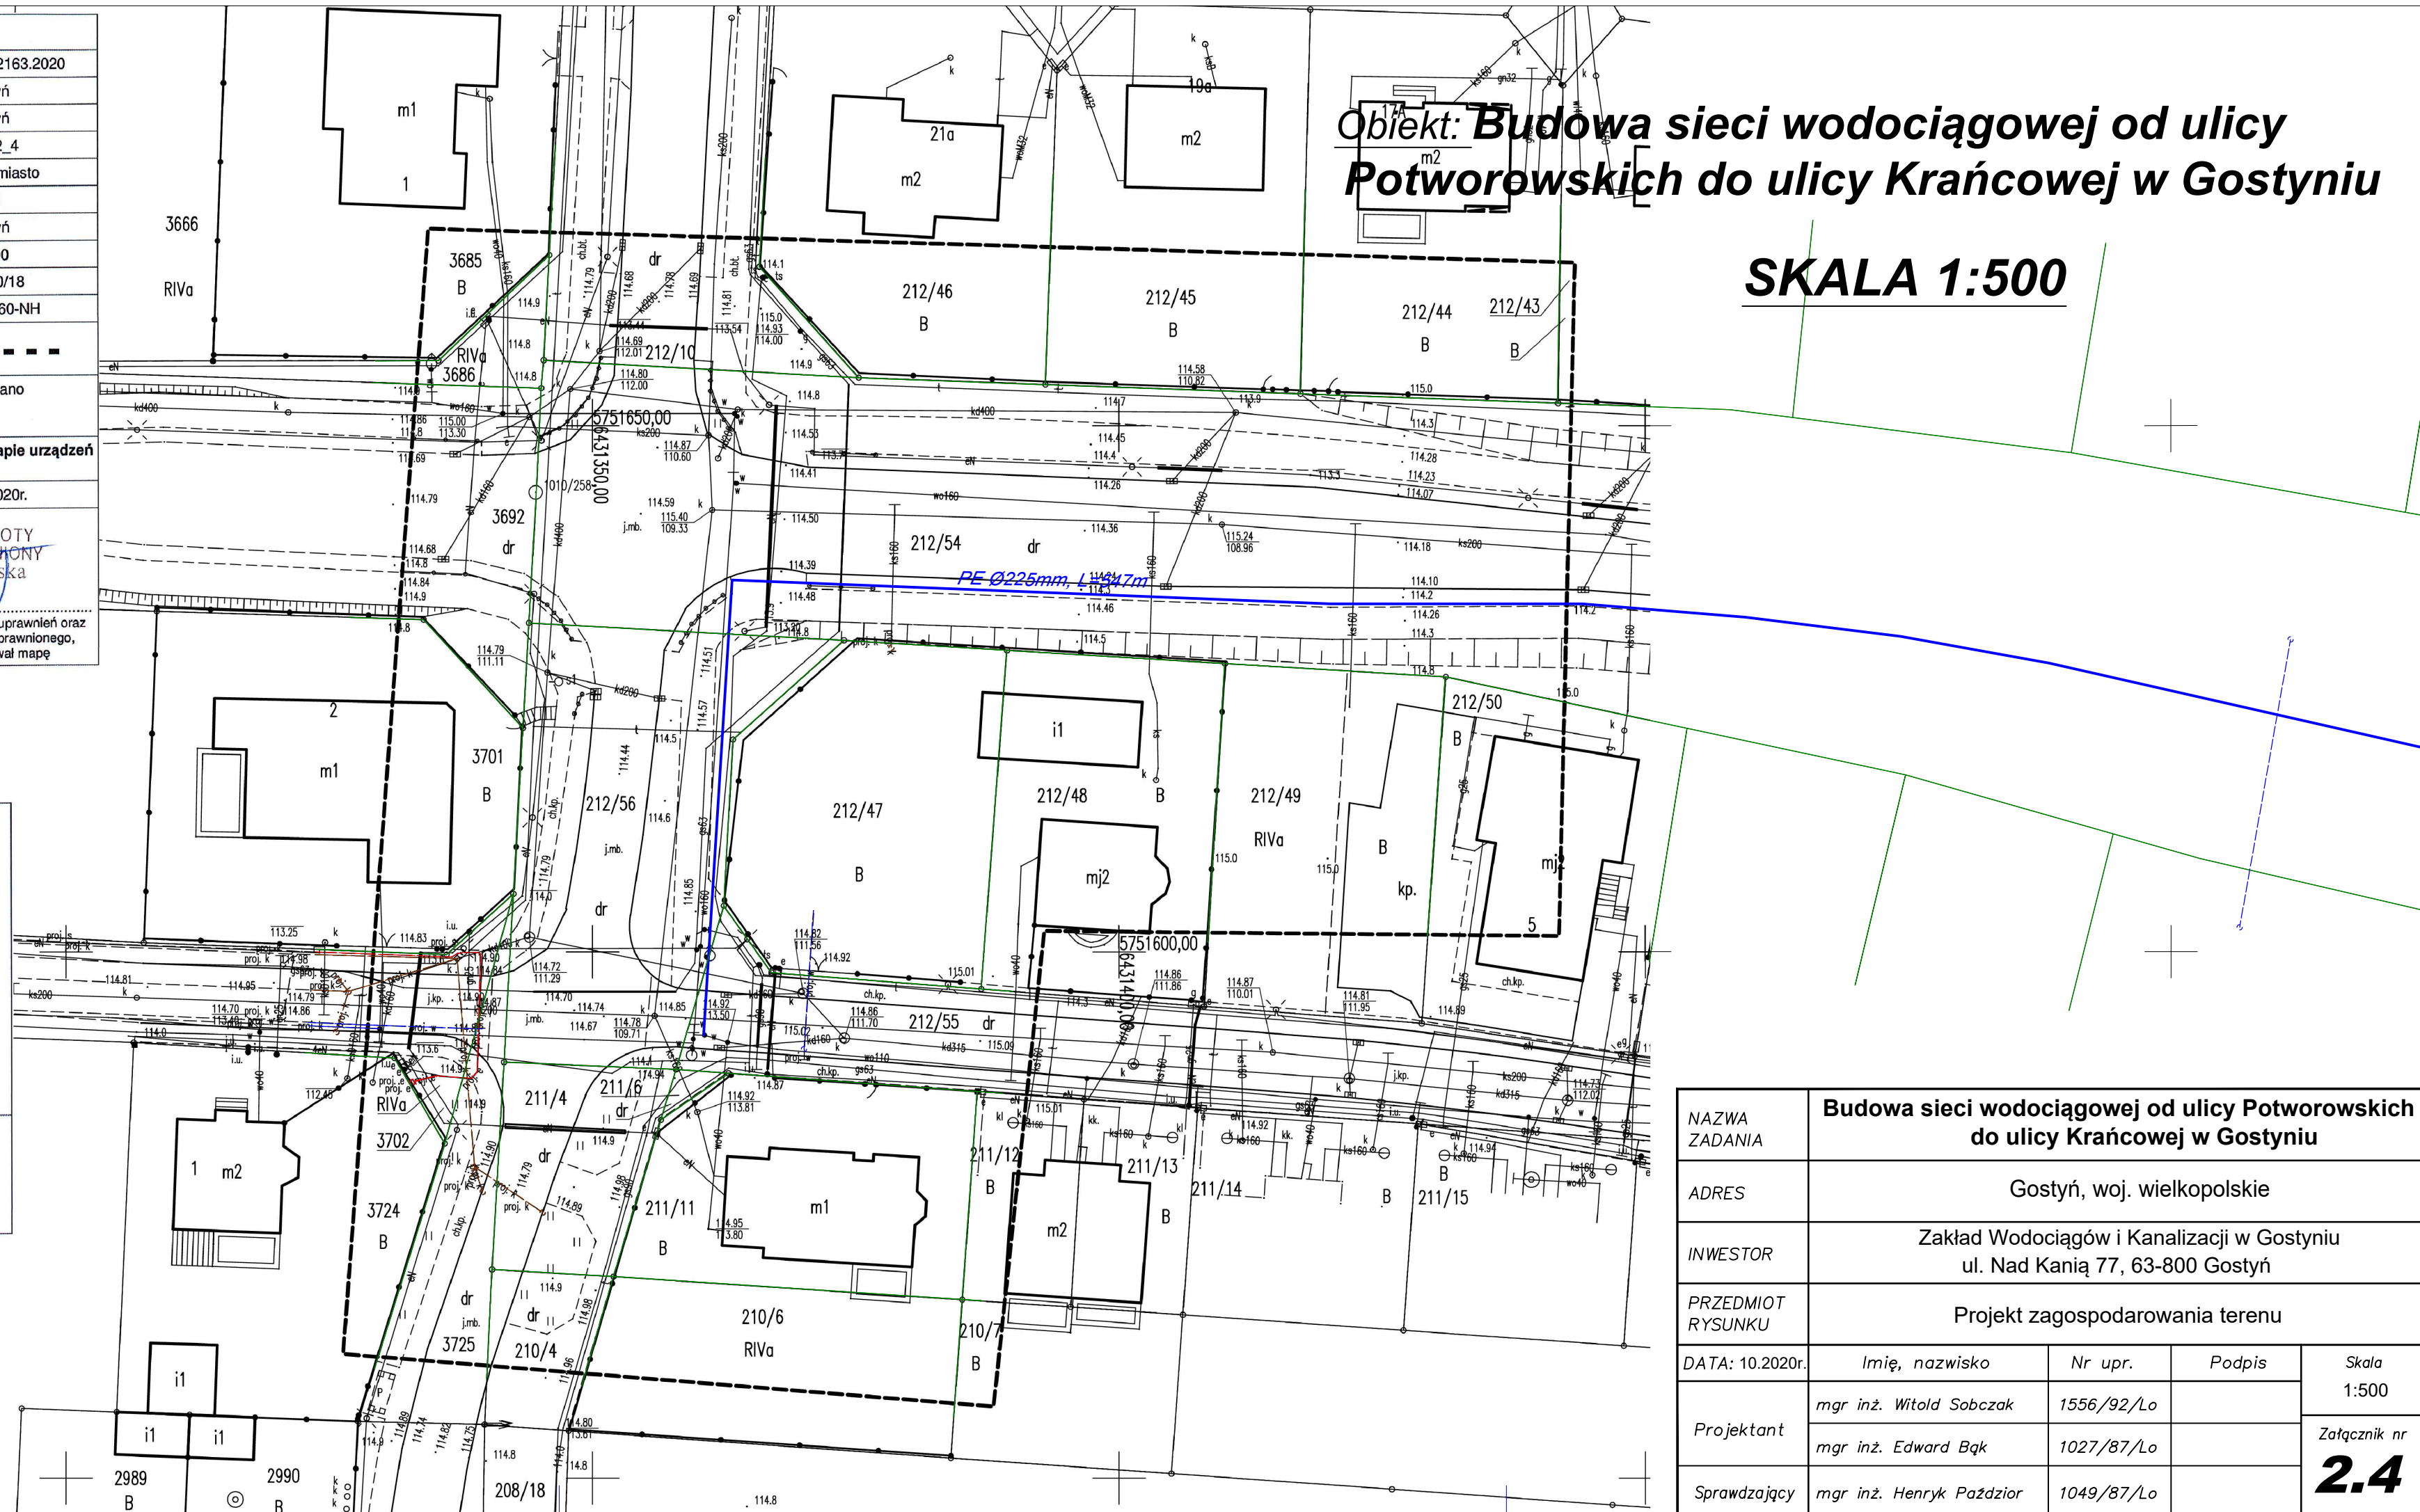

NAZWA ZADANIA	Budowa sieci wodociągowej od ulicy Potworowskich do ulicy Krańcowej w Gostyniu			
ADRES	Gostyń, woj. wielkopolskie			
INWESTOR	Zakład Wodociągów i Kanalizacji w Gostyniu ul. Nad Kanią 77, 63-800 Gostyń			
PRZEDMIOT RYSUNKU	Projekt zagospodarowania terenu			
DATA: 10.2020r.	Imię, nazwisko	Nr upr.	Podpis	Skala 1:500
Projektant	mgr inż. Witold Sobczak	1556/92/Lo		Załącznik nr 2.4
	mgr inż. Edward Bąk	1027/87/Lo		
Sprawdzający	mgr inż. Henryk Paździor	1049/87/Lo		