


RZUT PARTERU BUDYNKU

skala 1 ; 250

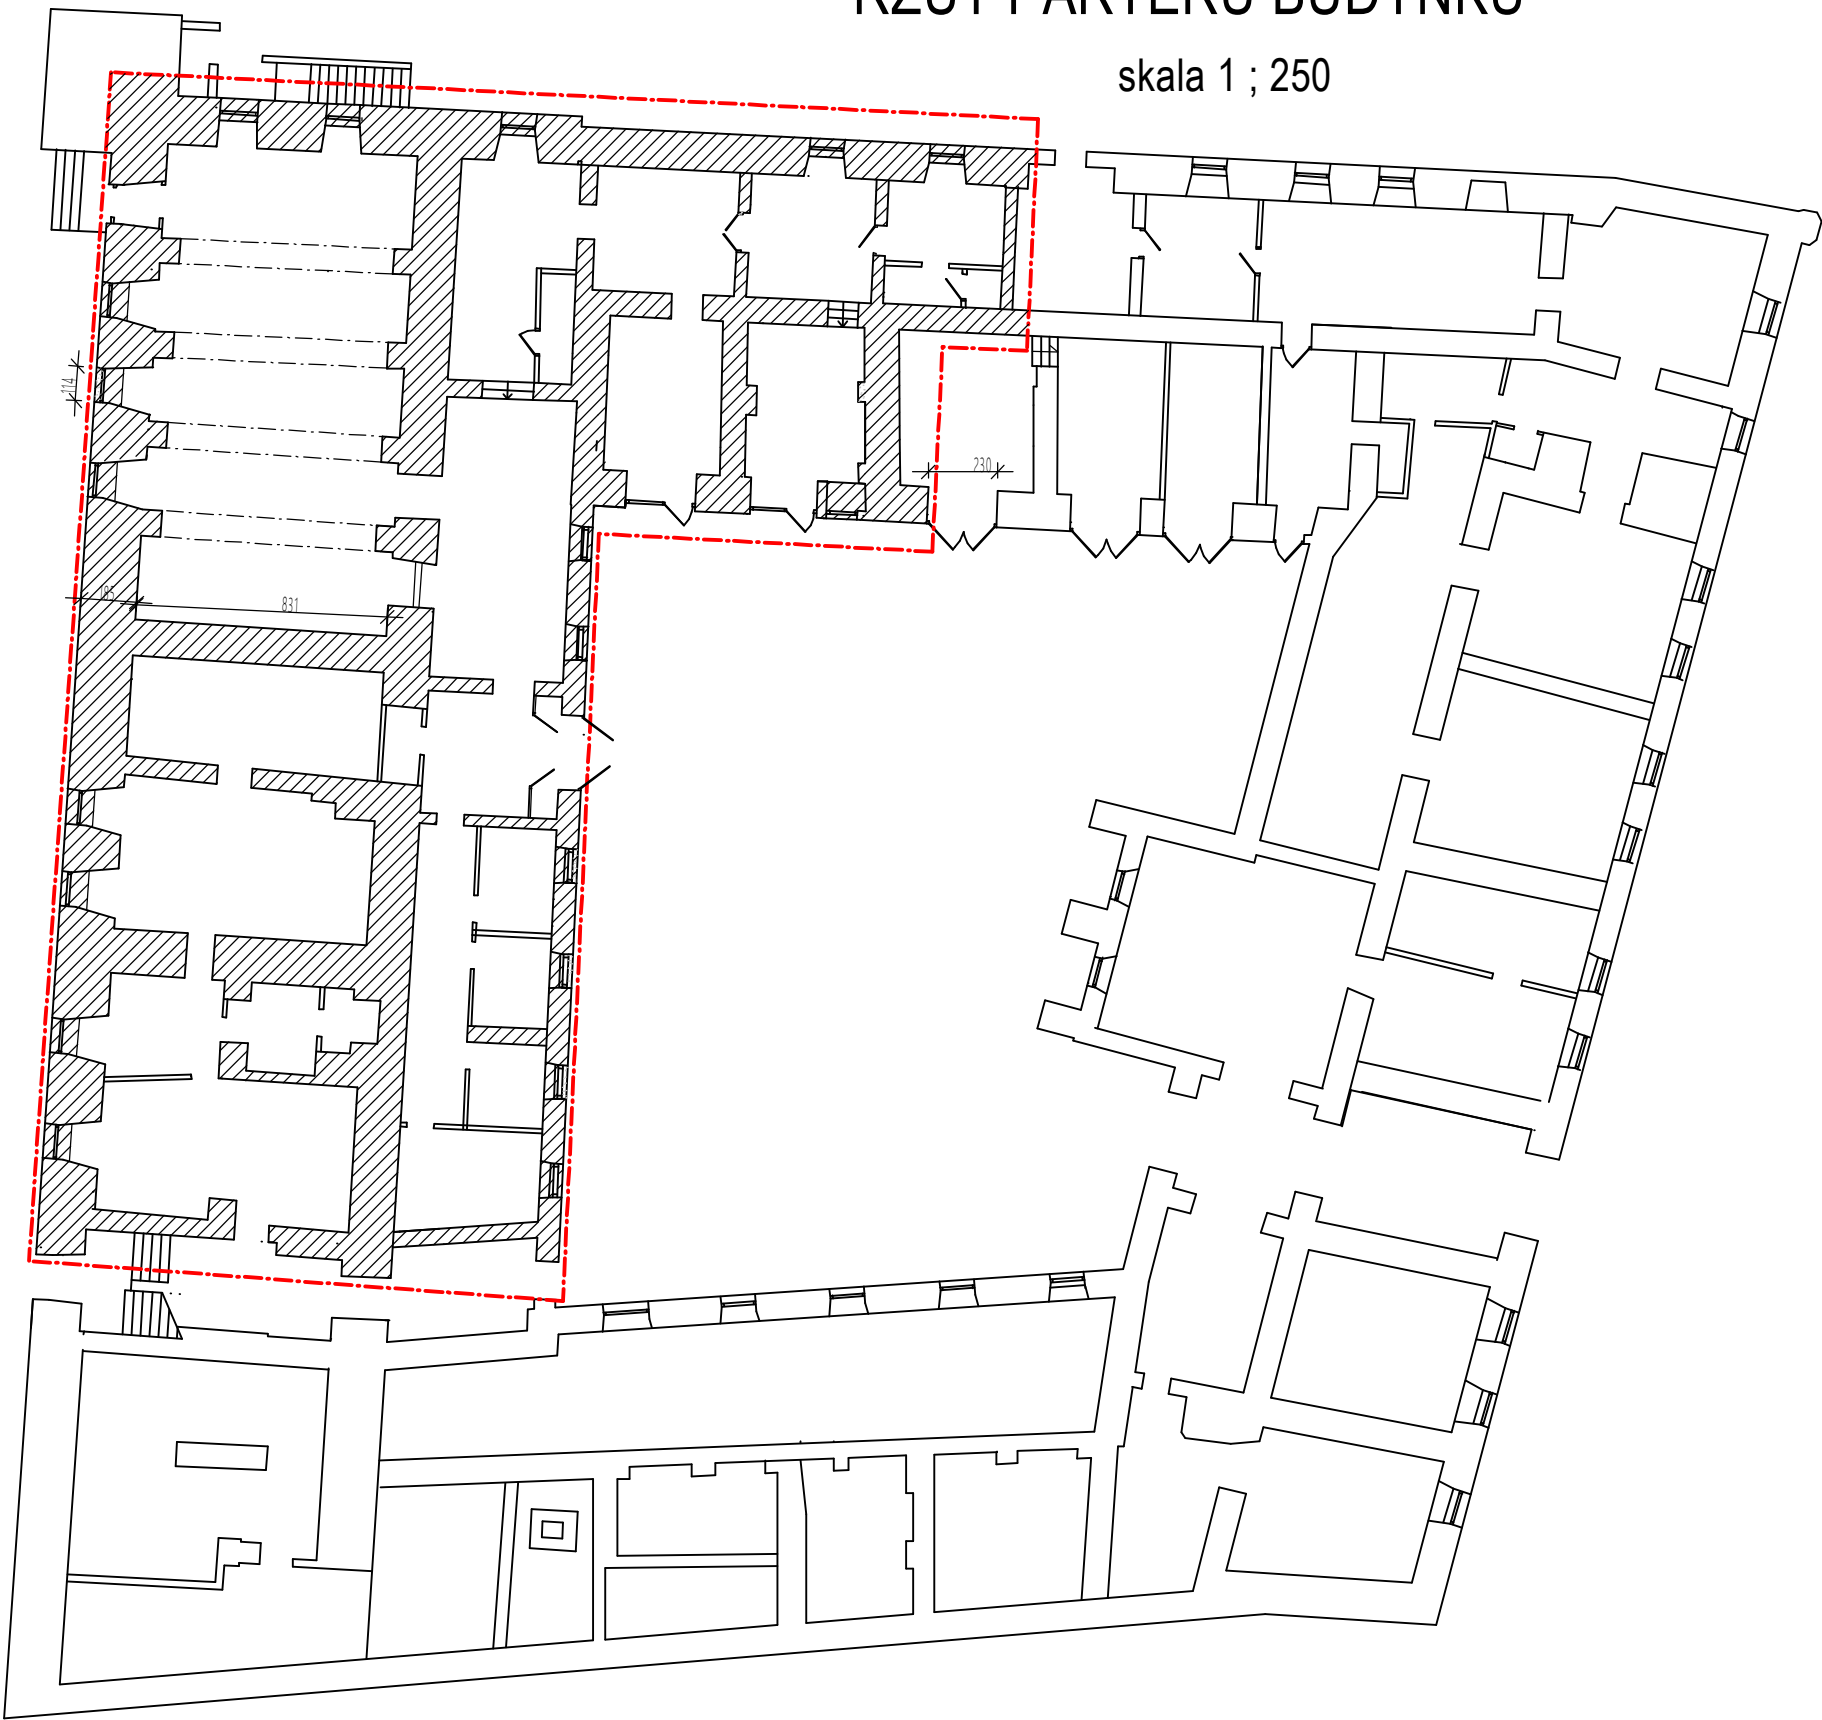

PROJEKTOWANIE ORAZ NADZORY W BUDOWNICTWIE RYSZARD ŻUK, DROHOJÓW 149, 37-716 ORLY NIP: 795-000-77-55, REGON: 650114727, KRS: 0000504308027			
Temat opracowania: Zabezpieczenie zabrkowego przystenia w budynku b. Kiszoru oo. Dominikanów w Przemyli		projektant: inż. Jacek Baran nr ewid. upr. bud.: PDK/0167/PWIK/07	
Skala: 1:250 Lokalizacja: Przemyli, Plac Dominikański 3 jedn. ewid. 186201, 1 m. Przemyli		podpis:	
Inwestor: POWIAT PRZEMYSKI, Plac Dominikański 3, 37-700 Przemyli		opracowanie: tech. bud. Ryszard Żuk nr ewid. upr. bud.: WBPP/ZNB IOB/A03.171/1761	
Treść rysunku: RZUT PARTERU - ZAKRES OPACOWANIA PROJEKTU		Data: 02.2024.	