



ZBROJENIE DOLNE

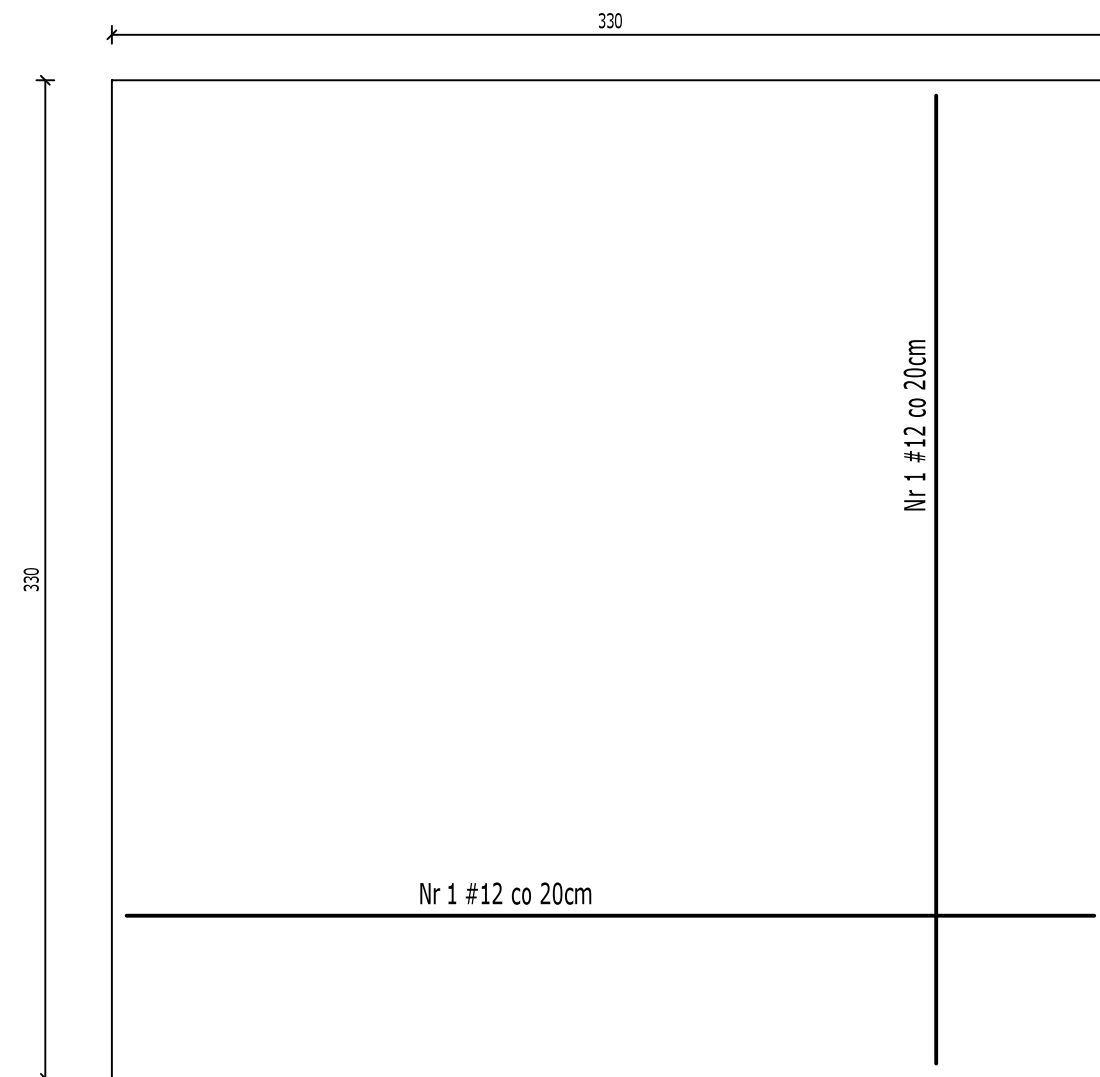

ZBROJENIE GÓRNE

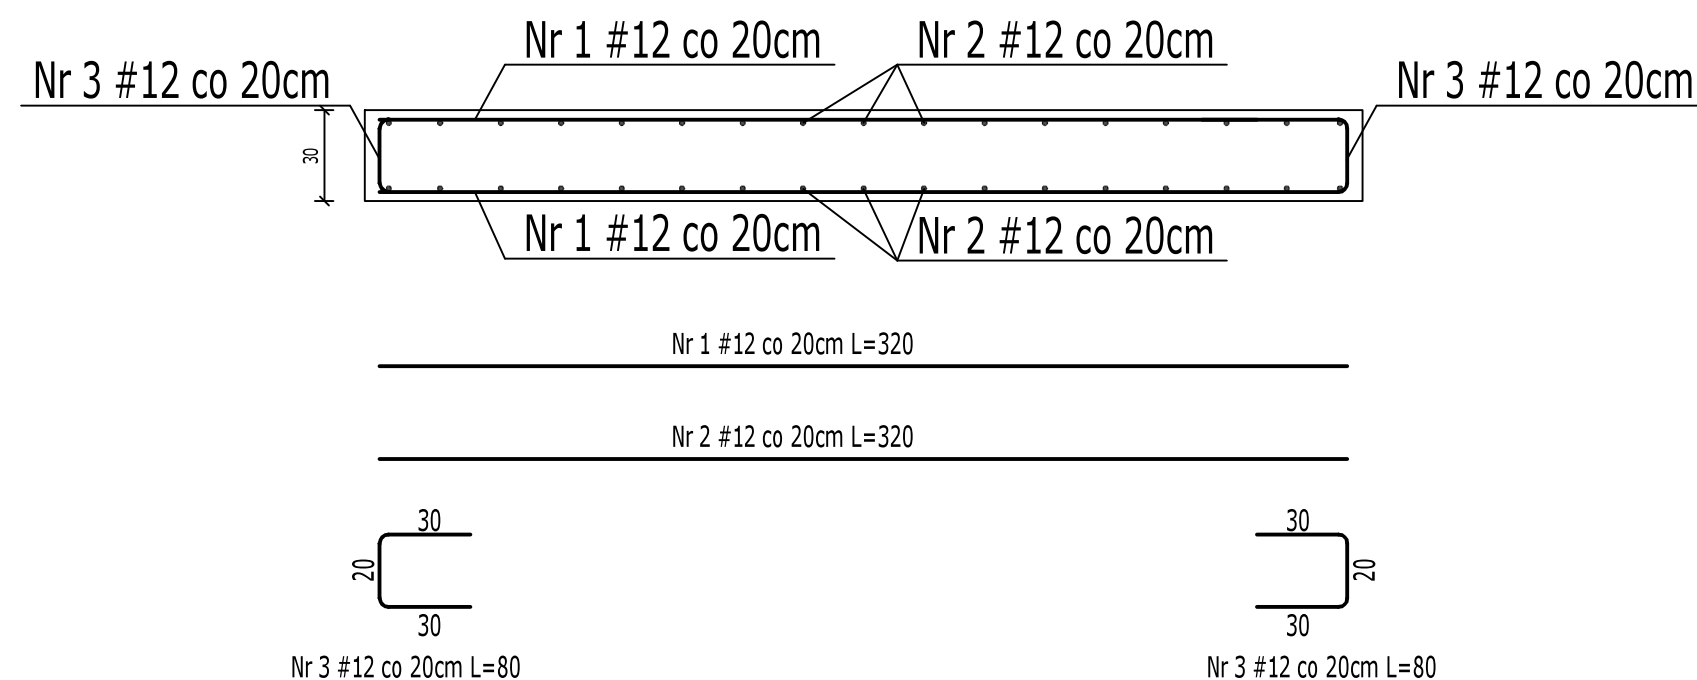

ORIENTACYJNY WYKAZ STALI ZBROJENIOWEJ

NR	Średnica [mm]		Długość [cm]	Ilość [szt.]	DŁUGOŚĆ CAŁKOWITA [m]			
	№	#			St0S		RB 500	
					№ 6			# 12
1		12	320	34			108.80	
2		12	320	34			108.80	
3		12	80	68			54.4	
DŁUGOŚĆ OGÓŁEM [m]							272.0	
MASA JEDNOSTKOWA [kg/m]					0.222		0.888	
MASA OGÓŁEM [kg]							241.53	
MASA RAZEM [kg]							241.53	

BETON KONSTRUKCYJNY C20/25 (B25)
STAL RB500
OTULINA 50mm

 Kompleksowa Obsługa Inwestycji	Objekt: Płyta fundamentowa pod silos Adres: Bludzie Wielie, dz. nr 274/2, gm. Dubeninki Stadium: Rysunki techniczne	Skala 1:25
		Data: 04.08.2023r
		Nr rysunku: 2
Opracował	inż. Szymon Bondzio upr. nr WAM/0001/WBK/21	