


Sulęcין dnia 26.06.2018
KARTA REJESTRACYJNA UDOSTĘPNIANEJ MAPY CYFROWEJ

DANE O UDOSTĘPNIANEJ MAPIE			
Nazwa obiektu (miejscowości)	Ul. Jeziorna		
Położenie obiektu	Jednostka ewidencyjna	Obręb ewidencyjny	Numery działek
	Identyfikator	Identyfikator	
	060795_4	060795_4-0073	Torzym dz. 699,892,3736 wp. zakładowy
Wielkość i skala udostępnianej mapy	Obszar w ha: ±1.20		Skala 1:500
	Mapa aktualniejsza	Oznaczenie wgl. rejestru zgłoszeń	Data aktualizacji mapy
Adnotacje o aktualności mapy	Nie	2018.09.28	2018.08.28
Format przekazywanych danych	Rodzaj nośnika	Typ pliku	Wielkość
	CD-R	bat. dxf	(918 941)
Zakres tematyczny udostępnianej mapy	MAPA ZASADNICZA O PEŁNEJ TREŚCI		
	Układ współrzędnych płaskich - PLWAG 2000S, Układ wysokościowy - Kronstadt 88		
Numer punktów osnowy geodezyjnej podlegających prawnej ochronie przed zmniejszeniem wykopalisk na określonym obszarze	brak		
	Informacja o oznaczeniu obszarów szkodliwych geologicznie - zgodnie z § 10 rozporządzenia MNiRW z dnia 9 listopada 2011 r. (Dz.U. 2011.263.1573).		
Cel udostępnienia			
MAPA DO CELOWYCH PROJEKTOWYCH			
Pobieżadka się, że niniejszy dokument został opracowany w wyniku prac geodezyjnych i kartograficznych, których rezultaty zawiera operat techniczny wpięty do ewidencji materiałów państwowego zasobu geodezyjnego i kartograficznego			
Organ prowadzący państwowy zasób geodezyjny i kartograficzny		STAROSTA SULECIŃSKI	
Identyfikator ewidencyjny materiału zasobu - operata technicznego		POBOT.../2018.../336	
Data wejścia operata technicznego do ewidencji materiałów zasobu		2 8 -05- 2018	
Inne, niezbędne przy użyciu mapy reprezentujący organ			

Mapa	
Mapa jest dokumentem w formie elektronicznej i stanowi integralną część opracowania projektu geodezyjnego w zasobie państwowego i kartograficznego	
Organ prowadzący państwowy zasób geodezyjny i kartograficzny	STAROSTA SULECIŃSKI
Data wejścia operata technicznego do ewidencji materiałów zasobu	2 8 -05- 2018

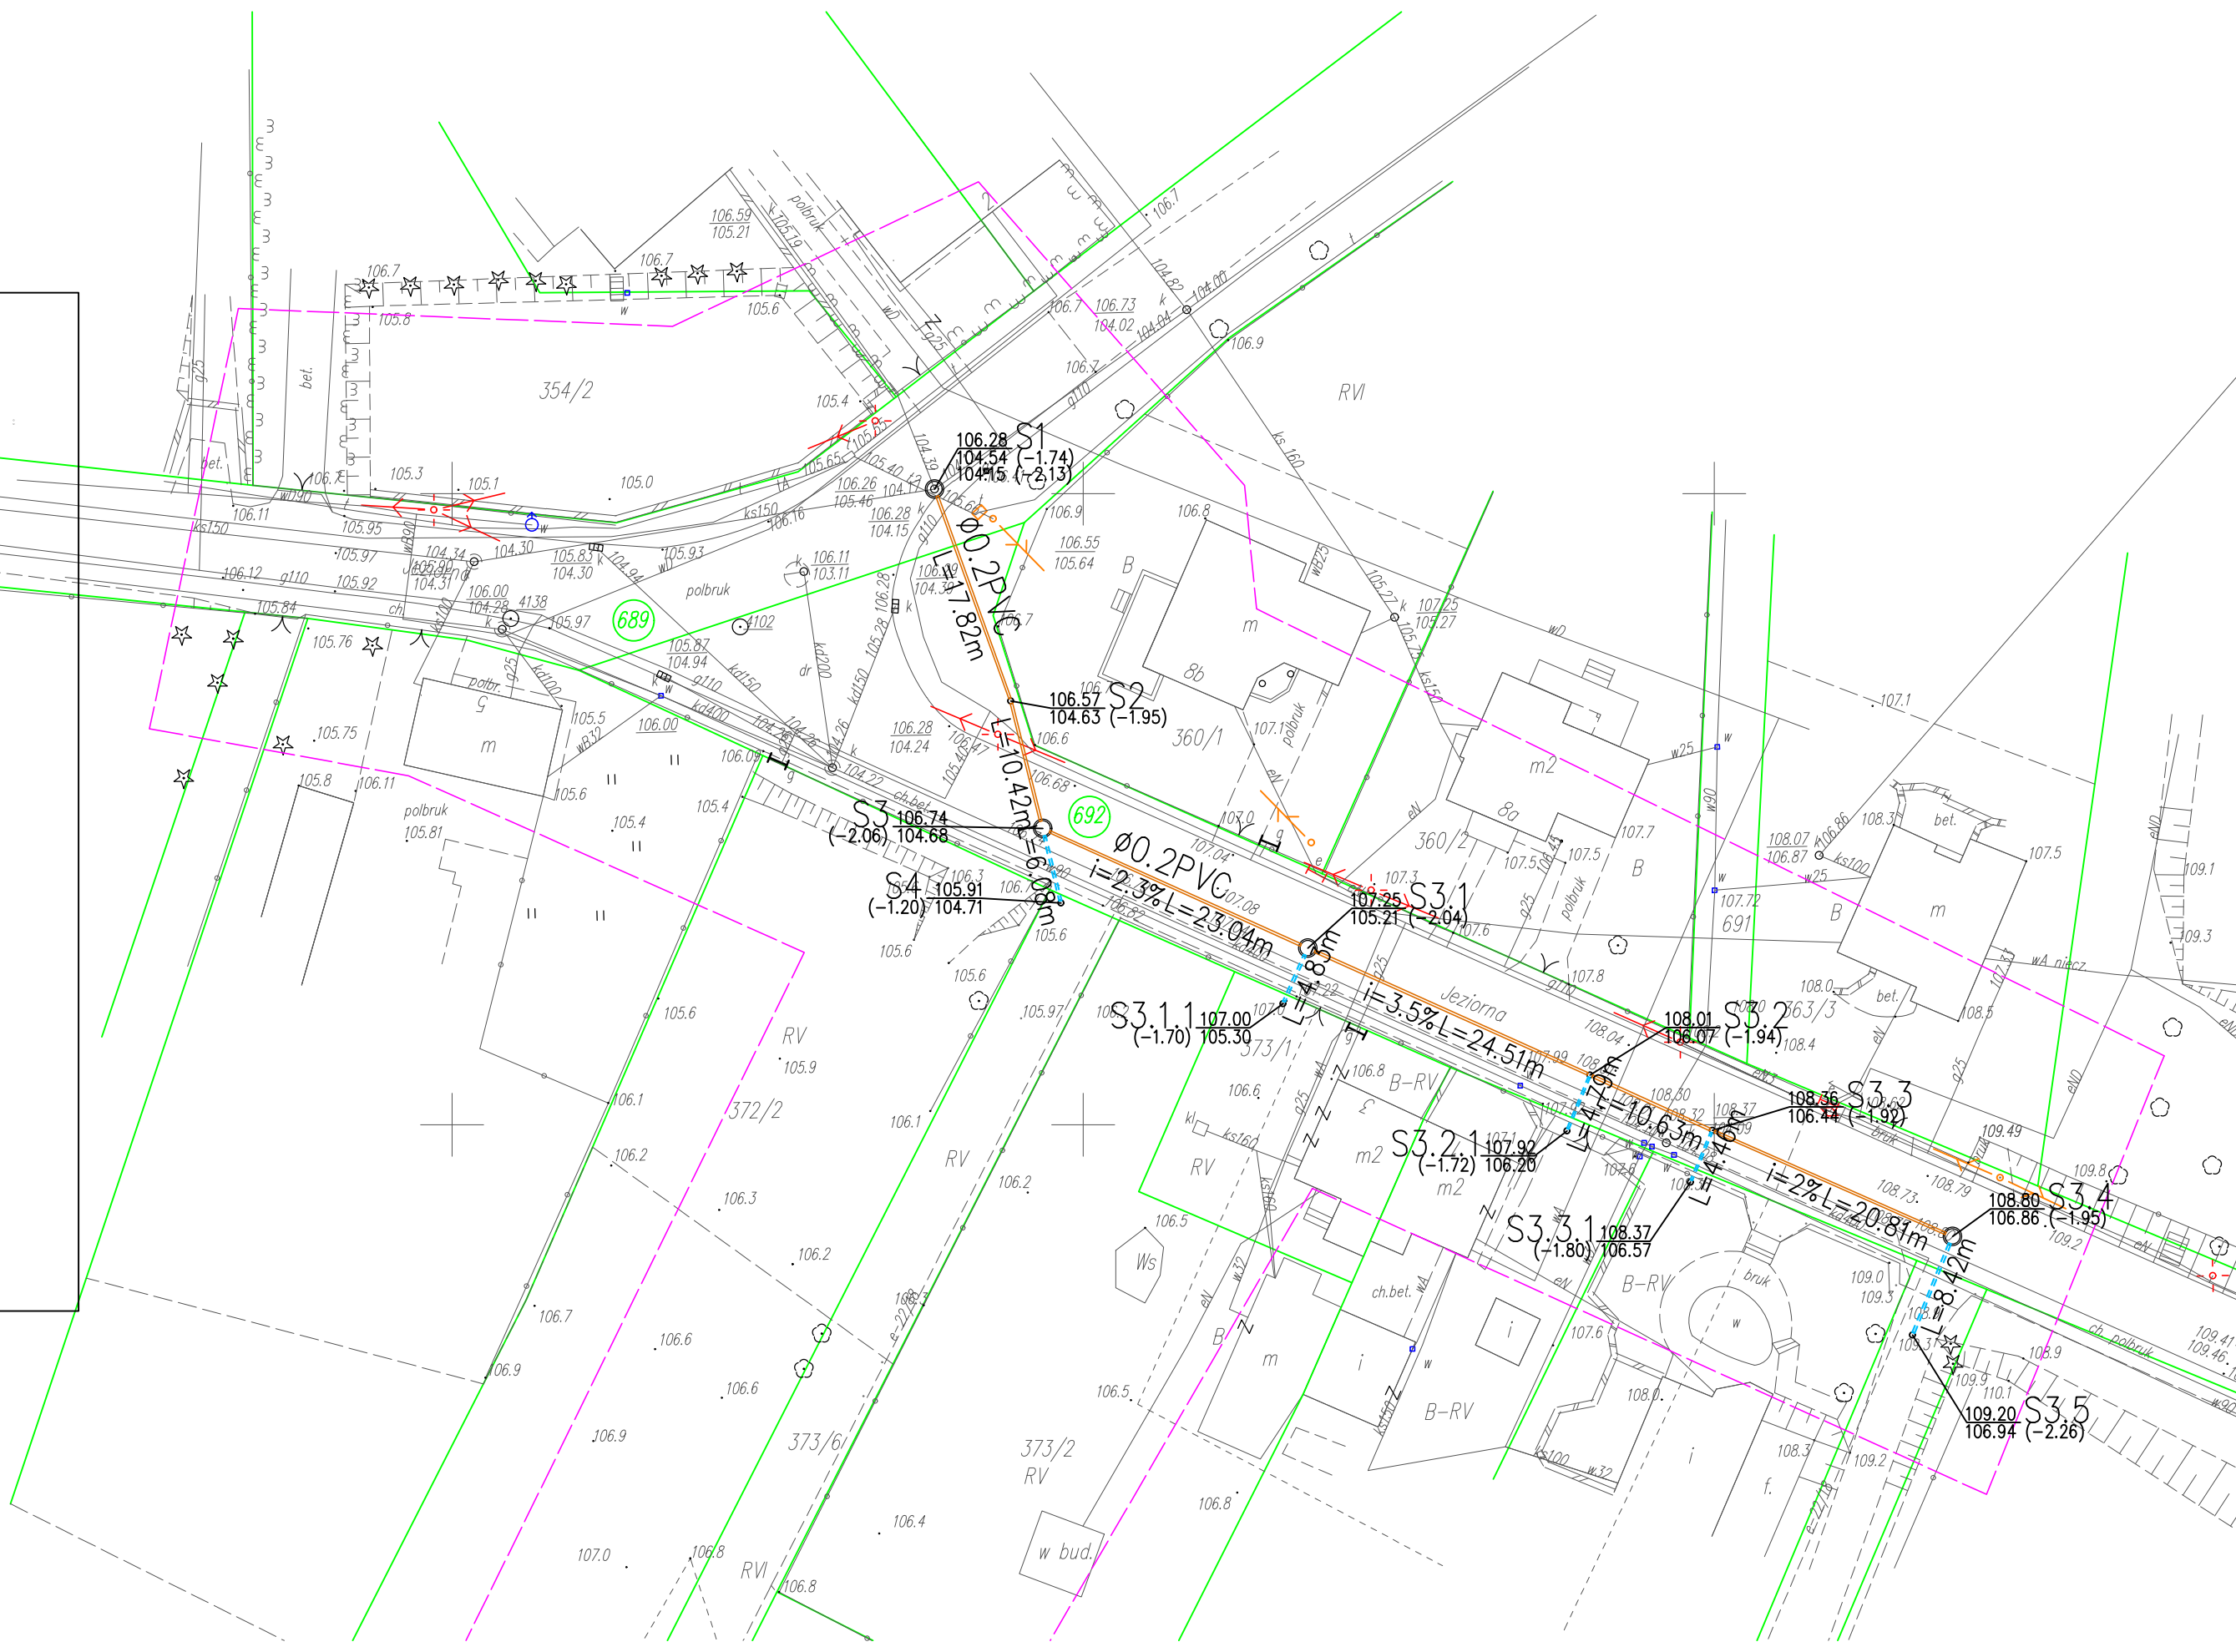

ZA ZGODNOŚĆ Z ORYGINAŁEM

09.2018r.
 DATA _____
 PODPIS _____

LEGENDA :	
	PROJEKTOWANA KANALIZACJA SANITARNA GRAWITACYJNA Ø200PVC
	PROJEKTOWANA PRZYŁĄCZA Ø160PVC
	NIE OBJĘTE WNIOSEM O POZWOLENIE NA BUDOWĘ
	PROJEKTOWANA STUDNIA REWIZYJNA BETON Ø1200
	PROJEKTOWANA STUDNIA REWIZYJNA PP Ø400
	NUMERY DZIAŁEK
	GRANICE DZIAŁEK

EKO-INSTAL
 PRACOWNIA PROJEKTOWA

EKO-INSTAL Harasimowicz i Wspólnicy Sp.J. tel. 95 717 10 70 fax. 95 717 23 20
 ul. Kazimierza Wielkiego 61, 66-400 Gorzów Wlkp. NIP 5961646792 REGON 080009361
 email : biuro@eko-instal.biz www.eko-instal.biz

OBIEKT	UREGULOWANIE GOSPODARKI WODNO-ŚCIEKOWEJ W GMINIE TORZYM		
NAZWA OPRACOWANIA	PROJEKT BUDOWLANY SIECI KANALIZACJI SANITARNEJ GRAWITACYJNEJ PRZY UL. JEZIORNEJ WM-SCI TORZYM ZLOKALIZOWANEJ NA DZIAŁKACH: 689, 692, OBRĘB 0073 TORZYM, JED. EW. 080705_4 TORZYM KATEGORIA OBIEKTU XXVI		
INWESTOR	GMINA TORZYM ul. Wojska Polskiego 32, 66-235 Torzym		
BRANŻA	SANITARNA		
PROJEKTANT	mgr inż. Waldemar Harasimowicz Upř. projekt. w specjaln. instalac. w zakresie sieci, inst. i urzadz. gaz., wodoc. i kanalizac. nr LUKG/0010/POOS/05		
SPRAWDZIL	mgr inż. Elwira Kramm Upř. projekt. w specjaln. instalac. w zakresie sieci, inst. i urzadz. gaz., wodoc. i kanalizac. nr LUKG/0034/POOS/03		

PROJEKT ZAGOSPODAROWANIA TERENU			
DATA	28.09.2018	SKALA	1:500
RYŚ.NR	1		