
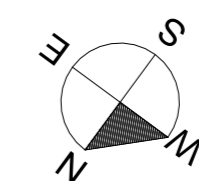


ZESTAWIENIE POWIERZCHNI PARTERU

Lp.	Pomieszczenie	Posadzka	ilość, m <sup>2</sup>
1.1	Pomieszczenie	Linoleum	20,20
1.2	Wartownia	Linoleum	12,00
1.3	Pomieszczenie	Linoleum	5,10
1.4	Pomieszczenie	Linoleum	6,80
1.5	Pomieszczenie	Linoleum	24,50
1.6	Pomieszczenie socjalne	Terakota	12,00
1.7	Pomieszczenie socjalne	Terakota	12,40
1.8	Węzeł ciepłowniczy	Beton	5,70
K1	Klatka schodowa	Beton	6,60
1.9	Wiatrołap	Beton	1,80
1.10	Komunikacja	Beton	3,60
1.11	Komunikacja	Linoleum	8,00
1.12	Łazienka	Terakota	6,10
1.13	Komunikacja	Linoleum	3,60
1.14	Węzeł sanitarny	Terakota	1,70
1.15	Komunikacja	Linoleum/ Beton	11,10
1.16	Wiatrołap	Beton	18,90
1.17	Pomieszczenie	Linoleum	11,60
1.18	Pomieszczenie	Linoleum	12,10
1.19	Sala planowania	Linoleum	24,60
1.20	Komunikacja	Linoleum	5,60
1.21	WC	Terakota	2,20
1.22	Pomieszczenie gospodarcze	Terakota	2,60
1.23	Łazienka	Terakota	4,10
1.24	Pomieszczenie socjalne	Linoleum	7,10
1.25	Pomieszczenie socjalne	Linoleum	16,70
Razem PARTER			246,7

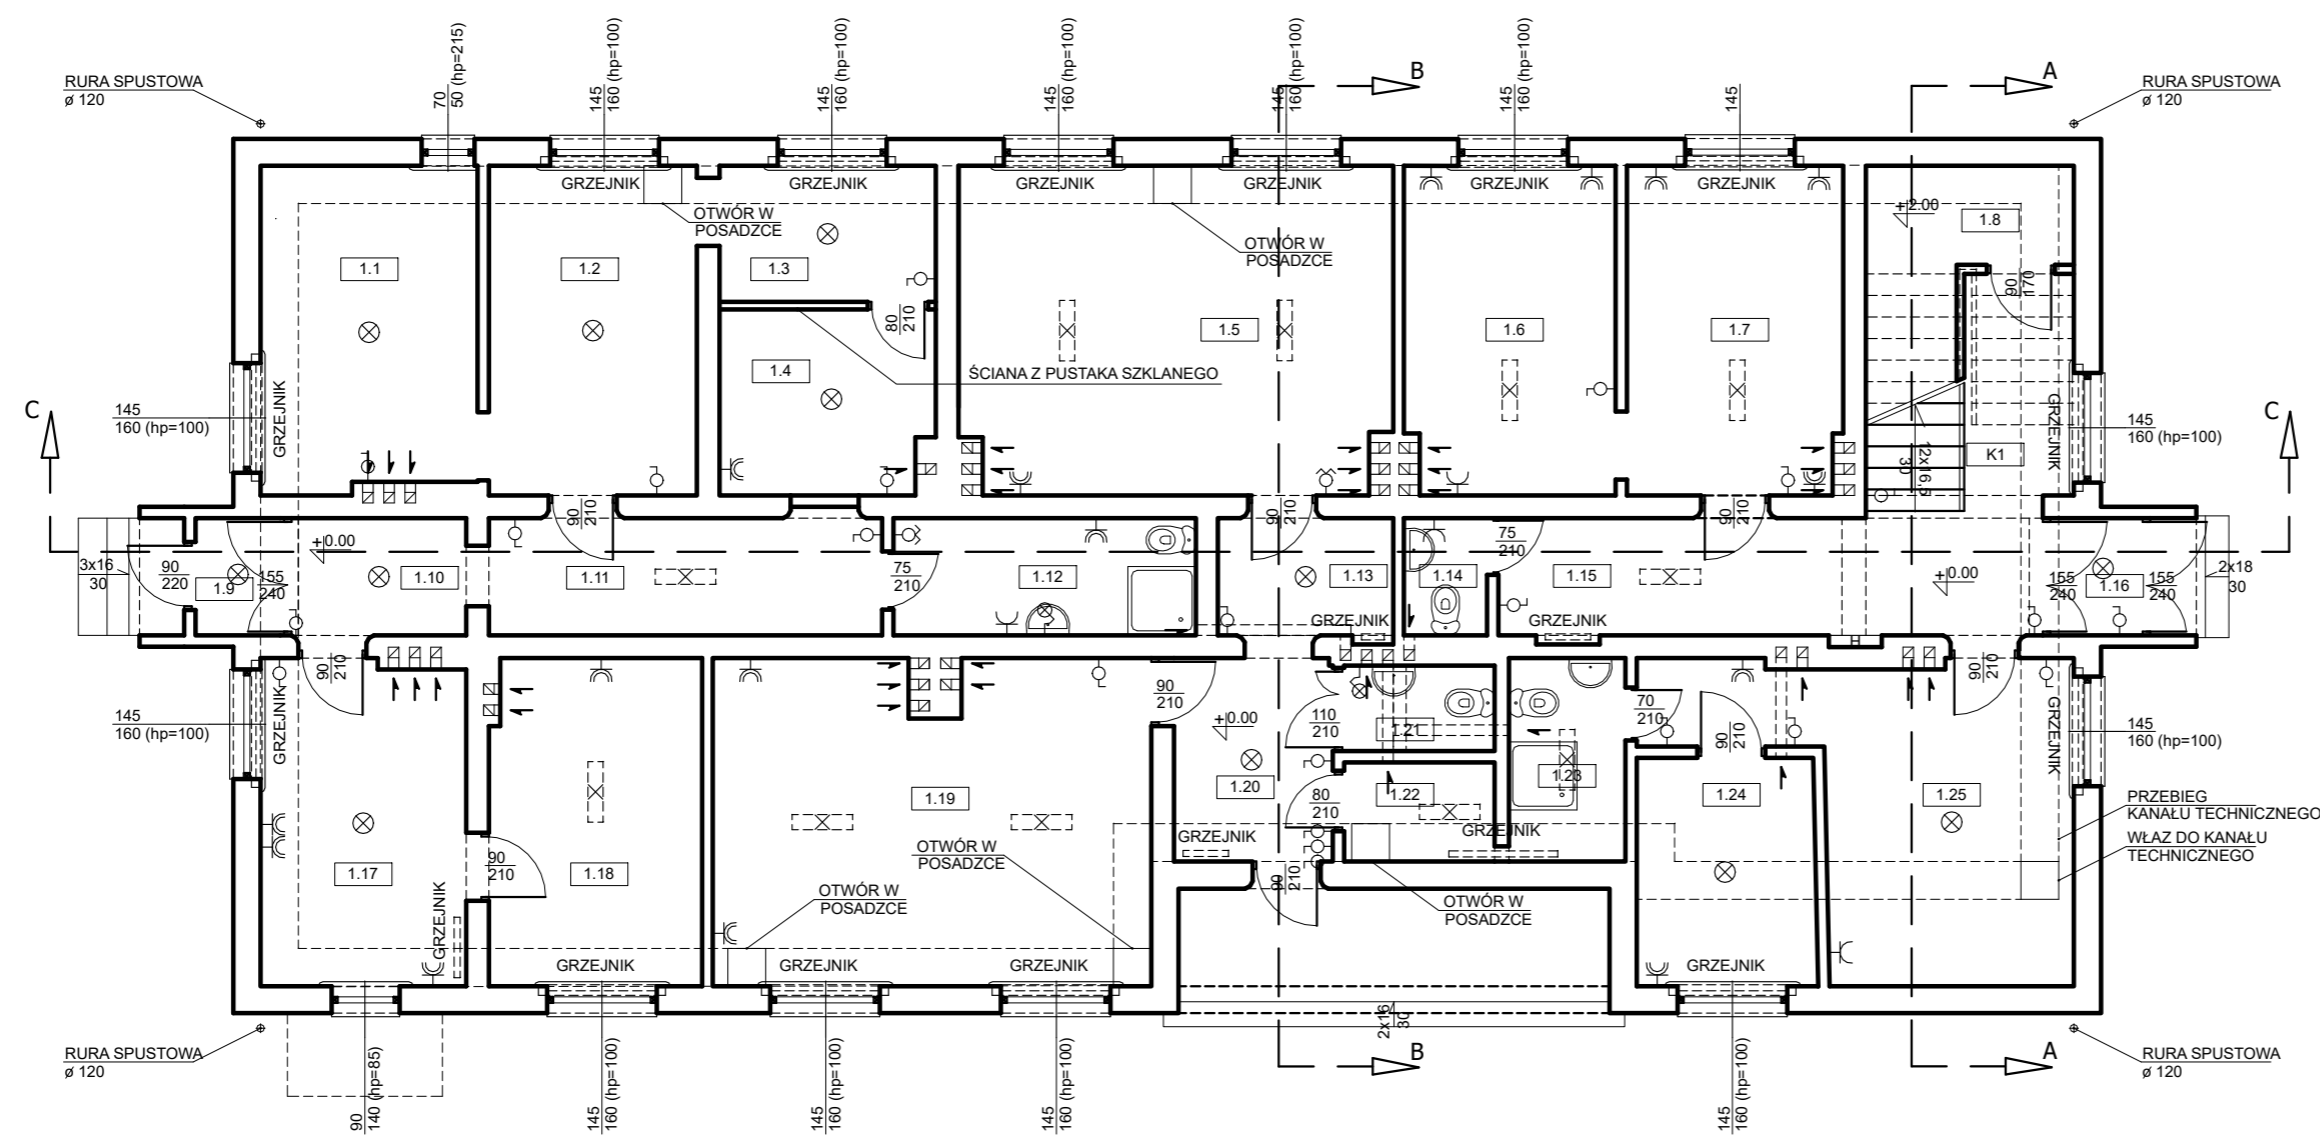

LEGENDA	
	gniazdko wtyczkowe pojedyncze
	gniazdko wtyczkowe podwójne
	łącznik pojedynczy
	łącznik podwójny
	punkt świetlny naścienny
	punkt świetlny
	grzejnik
	hydrant

STUDIO ARCHITEKTURY GAMMA sp. z o.o. ul. Opolska 15, 15-549 Białystok NIP: 9662091851; REGON: 0000503182 tel. 531-901-470 KRS: 200843264 e-mail: architekt.bialystok@gmail.com		
TEMAT: Szczegółowa inwentaryzacja budowlana wraz z oceną stanu technicznego istniejącego budynku nr 4 w kompleksie K-8712 Książenice, administrowanym przez 42 Bazę Lotnictwa Szkolnego w Radomiu		
ADRES BUDOWY:	Kompleks wojskowy k-8712 Książenice, dz. nr ewid. 17, obręb Książenice, gm. Grodzisk Mazowiecki	
INWESTOR:	42 Baza Lotnictwa Szkolnego w Radomiu Sekcja Zamówień Publicznych ul. Sadków 9, 26-603 Radom	
PRZEDMIOT RYSUNKU:	RZUT PARTERU - INSTALACJE	Nr. rysunku: 12
STADIUM:	INWENTARYZACJA	Skala: 1:100
Projektant:	Architektura mgr inż. arch. Krzysztof Guszczka opr. bud w specj. arch. do proj. bez ograniczeń nr BL-PdOKK/56/2005	Podpis:
Współpracownik:	Architektura mgr inż. arch. Iwona Zalewska	
Projektant:	Konstrukcja inż. Barbara I. Sołomianko opr. bud. do proj. i kier. robotami budowlanymi bez ograniczeń w specj. konstrukcyjno-budowlanej nr BL/8/77, PDL/BO/1403/01	
DATA	13.12.2019r	Nr str.: