


ul. Jagiellońska

skrzydło wschodnie

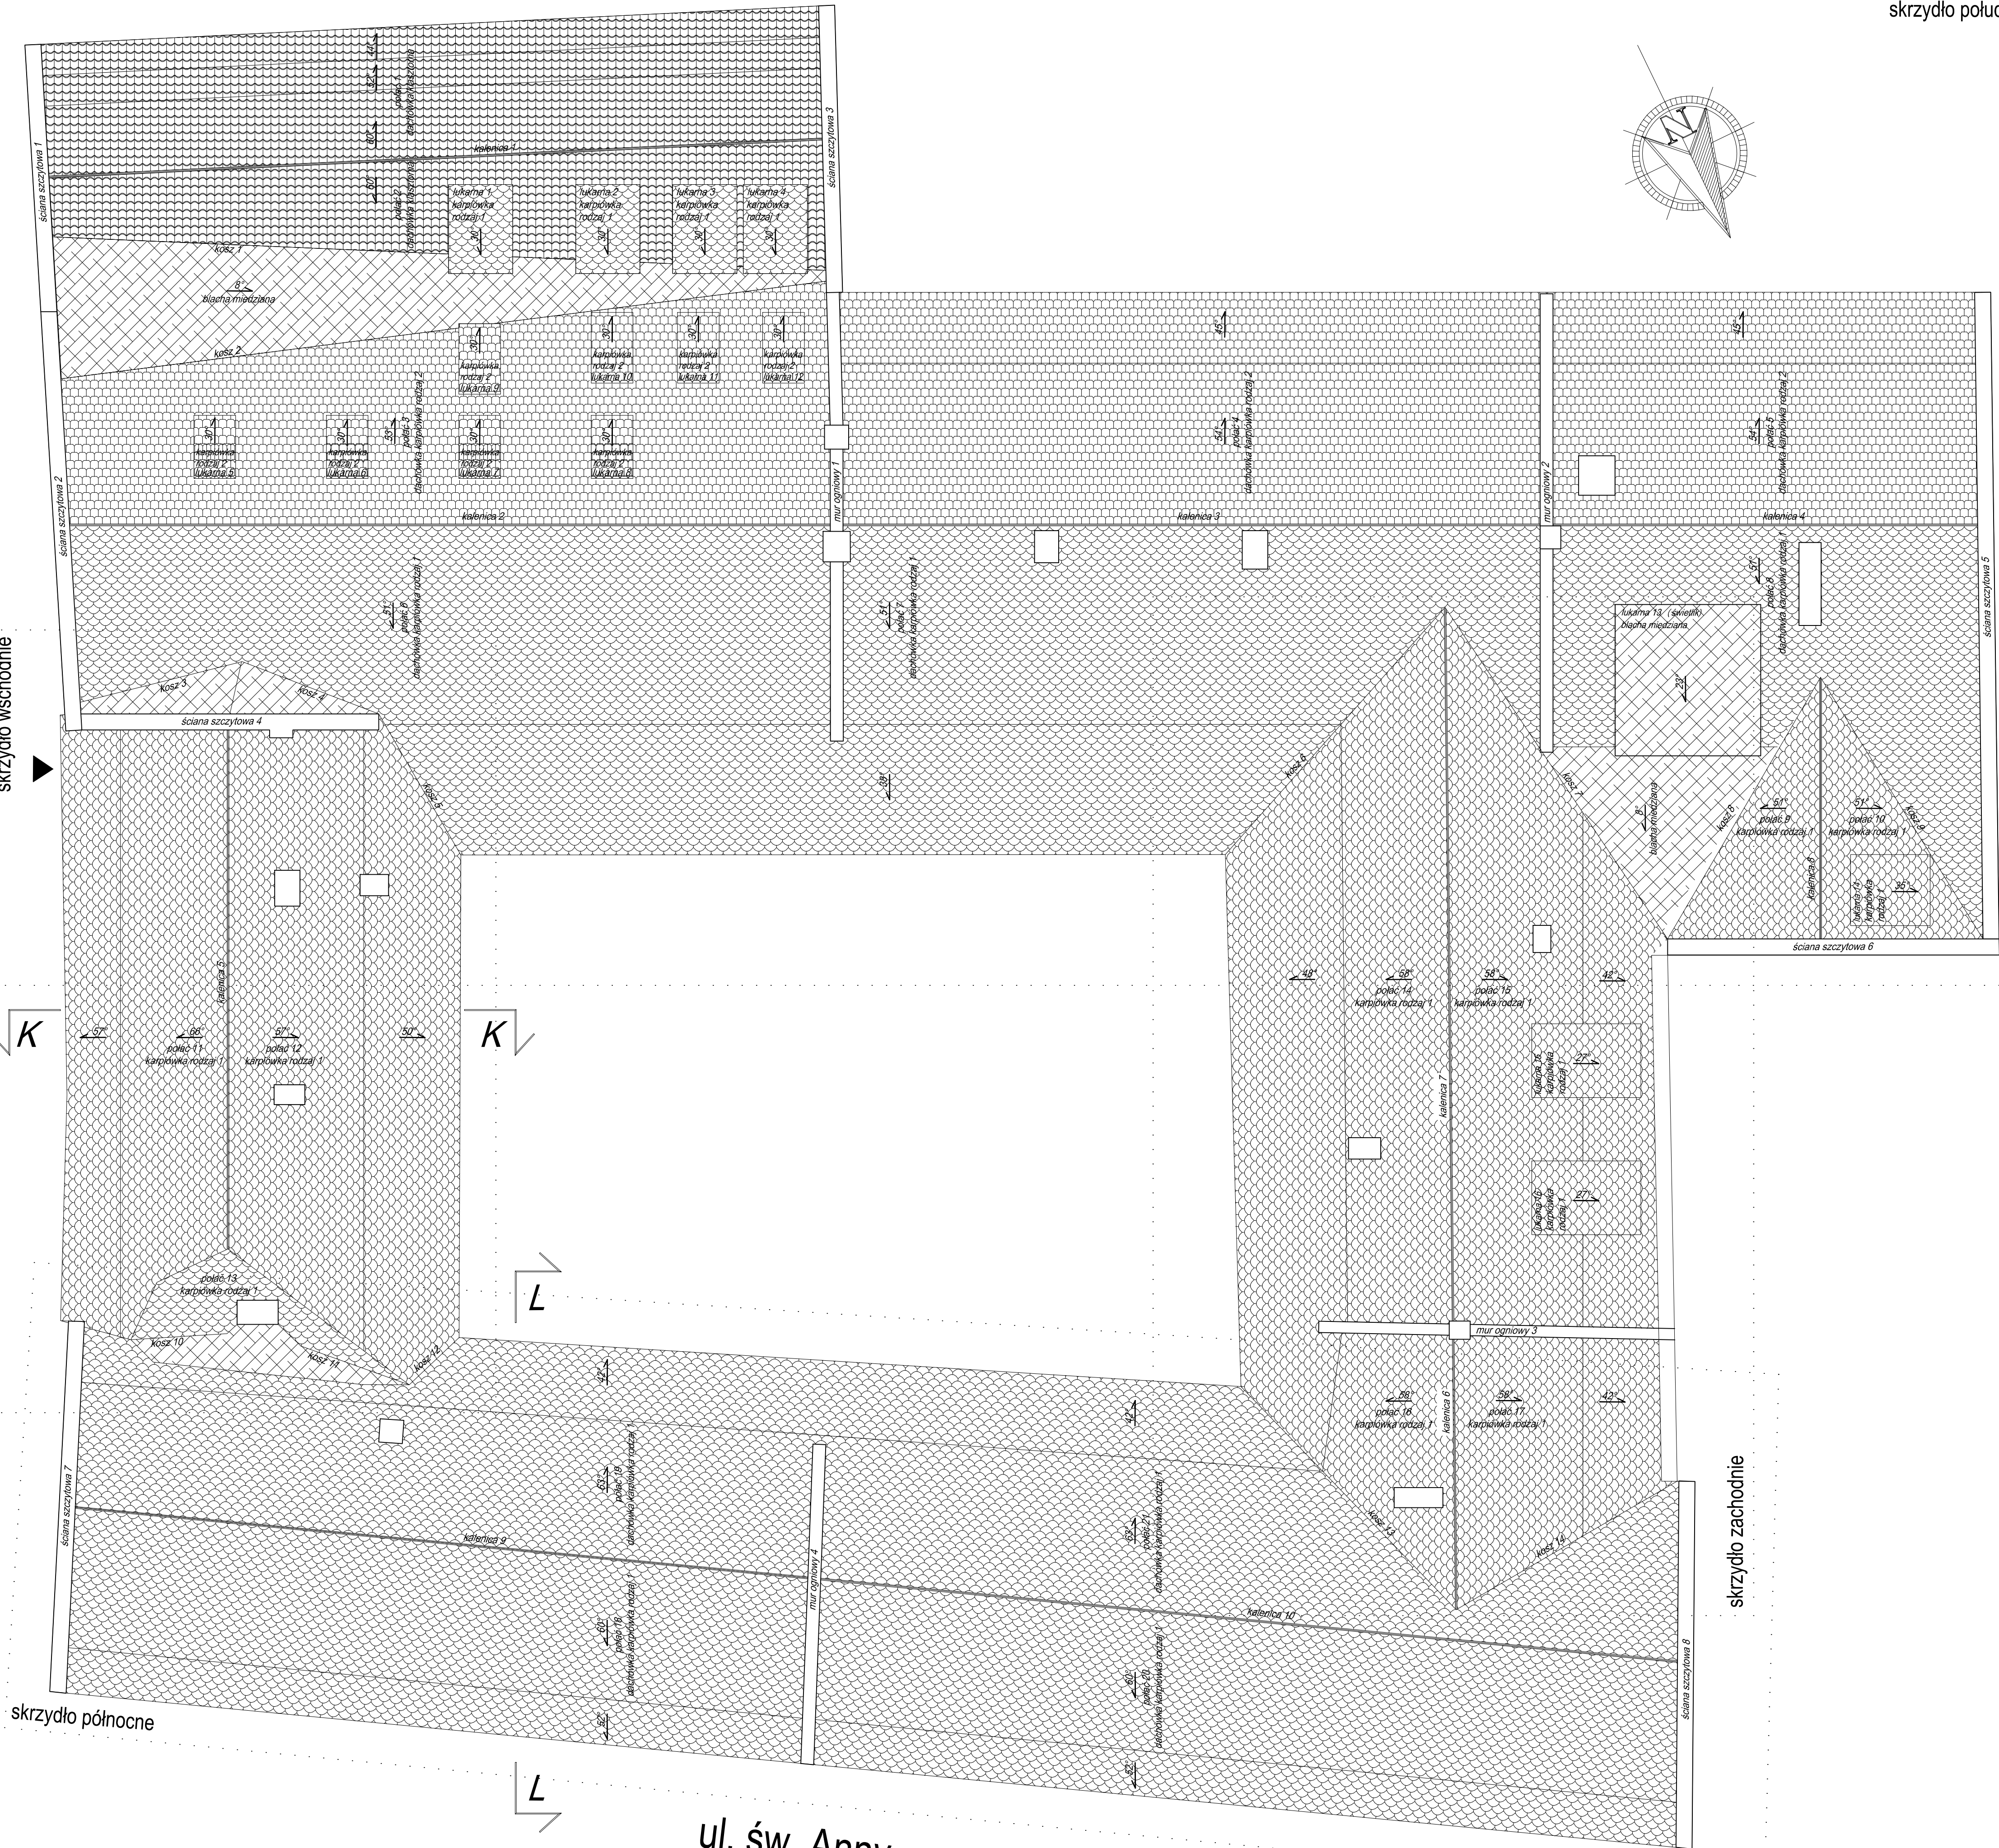

skrzydło południowe

skrzydło zachodnie

skrzydło północne

ul. św. Anny

"PRO-J-BUD"			
PROJEKTOWANIE - BUDOWNICTWO			
UL. ORZEŚKOWEJ 10/11, 31-005 KRAKÓW			
email: janowiec@onet.pl			
INWESTOR:	Uniwersytet Jagielloński Kraków, ul. Gołębia 24		
NAZWA ZADANIA:			
PROJEKT BUDOWLANY WYMIANY POKRYCIA DACHU BUDYNKU COLLEGIUM MAIUS			
PRZY UL. JAGIELLOŃSKIEJ 15			
	IMIĘ I NAZWISKO	NR UPR.:	PODPIS:
PROJEKTANT:	mgr inż. Tomasz Janowiec	RP Upr.: 14/02/134/93	
OPRACOWAŁ:			
SPRAWDZIŁ:	mgr inż. Marcin Parzyśzek	MAP/0361/POOK/11	NR RYS.:
NAZWA RYSUNKU:			P-1
Rzut dachu			
WARIANT:	PRACA: PB	DATA: Marzec 2018 r.	SKALA: 1:100
		REWIZJA:	