

MAPA DO CELÓW PROJEKTOWYCH GEO-TECH  
 usługi geodezyjne inż. Marcin Korda  
 Dworcowa 7a, 83-340 Sierakowice

Wykonawca:  
 mgr inż. Marcin Korda  
 upr.nr 22923

Skala mapy 1:500  
 Oznaczenie kancelaryjne zgłoszenia pracy geodezyjnej GD.6640.4007.2024  
 Jednostka ewidencyjna identyfikator Z21505\_2  
 nazwa Gniewino  
 Obręb ewidencyjny identyfikator 0011  
 nazwa Rybno  
 Działka nr 282  
 Numer księgi robot 58/GT/2024  
 Nazwa układu współrzędnych prostokątnych płaskich PL-2000  
 wysokości PL-EVRF2007-NH  
 Zakres opracowania 28.05.2024  
 Data opracowania mapy .....


Nie wyklucza się istnienia w terenie innych, niewykazanych na niniejszej mapie urządzeń podziemnych, które nie były zgłoszone do inwentaryzacji.

Granice działek nie spełniają wymagań określonych w § 31 ust. 1 Rozporządzenia Ministra Rozwoju z dnia 18 sierpnia 2020r. w sprawie... (Dz. U. 2020 poz. 1249)  
 Współrzędne punktów granicznych pochodzą z danych EGIB.  
 Projektowane sieci uzbrojenia podziemnego w ZUDP:  
 enn-1567/2019, eWN,1,św-627/2012

Powiadza się, że niniejszy dokument został opracowany w wyniku prac geodezyjnych i kartograficznych, których rezultaty zawiera operat techniczny wpisany do ewidencji materiałów państwowego zasobu geodezyjnego i kartograficznego

Identyfikator zgłoszenia pracy geodezyjnej / protokołu weryfikacji : GD.6640.4007.2024.1  
 Data spisania pozytywnego protokołu weryfikacji : 06.06.2024 r.  
 Oświadczam, że niniejszy dokument uzyskał pozytywny wynik weryfikacji w Powiatowym Ośrodku Dokumentacji Geodezyjnej i Kartograficznej w Wejherowie.  
 Jestem świadomy odpowiedzialności karnej za składanie fałszywego oświadczenia.

Imię, nazwisko, numer uprawnień wykonawcy prac :  
 GEODETA  
 mgr inż. Marcin Korda  
 upr.nr 22923

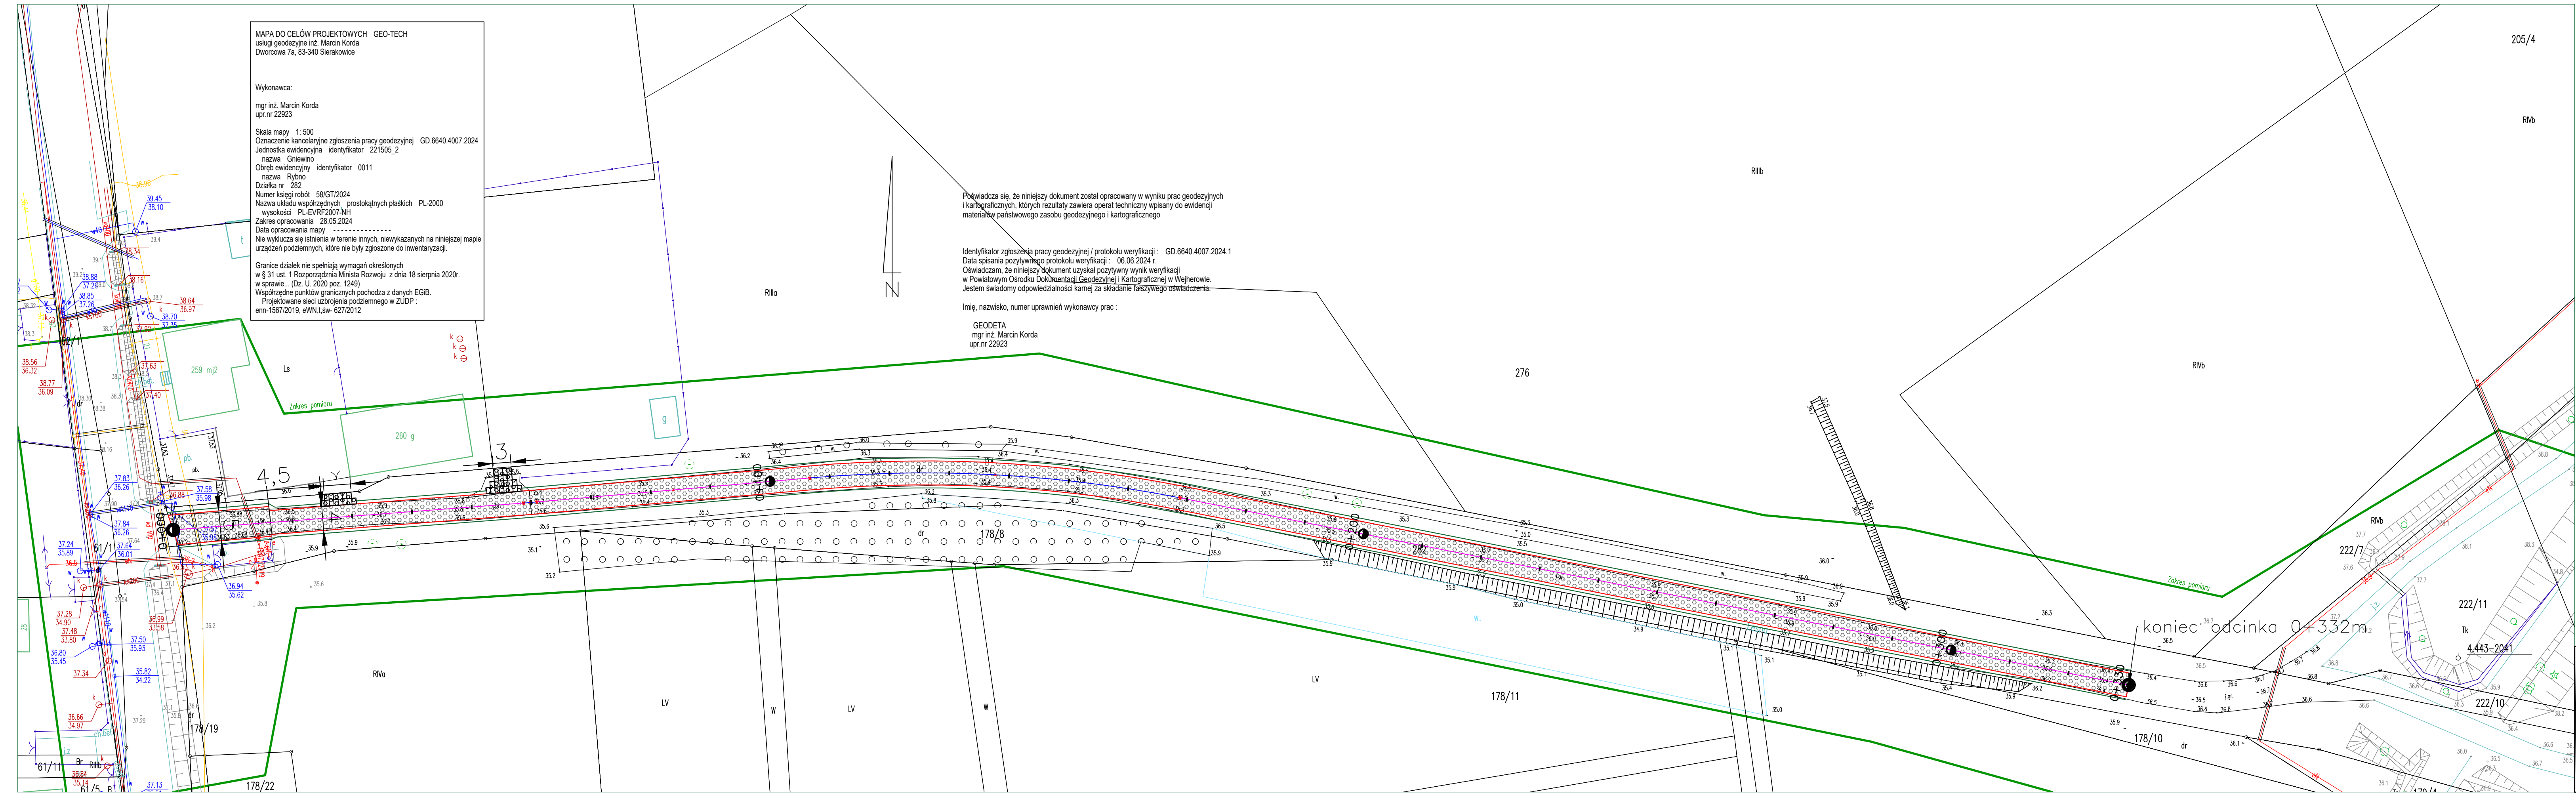

**Legenda**

- krawędź pobocza z kruszywa łamanego
- Krawędź nawierzchni z płyt wielotworowych
- Nawierzchnia z płyt wielotworowych

INWESTOR: Gmina Gniewino ul. Pomorska 8 84-250 Gniewino	JEDN. PROJ.: PRZEDSIĘBIORSTWO USŁUGOWO-HANDLOWE "KAK" Karol Kotłowski 83-340 Sierakowice, ul. Polna 15
PROJEKT ADRES INWESTYCJI	Przebudowa drogi gminnej - ul. Leśna w Rybnie Gniewino, obr. Rybno 221505_2,0011,282
PROJEKTANT nr. doposażona	mgr inż. Karol Kotłowski spec. drogowy nr upr. POM0096/POD/12
SPRAWDZAJĄCY nr. doposażona	mgr inż. Karol Kotłowski spec. drogowy nr upr. POM0096/POD/12
NAZWA RYSUNKU : <b>Plan zagospodarowania</b>	
SKALA : 1:500	DATA : 06.2024
nr rysunku : D 1	