
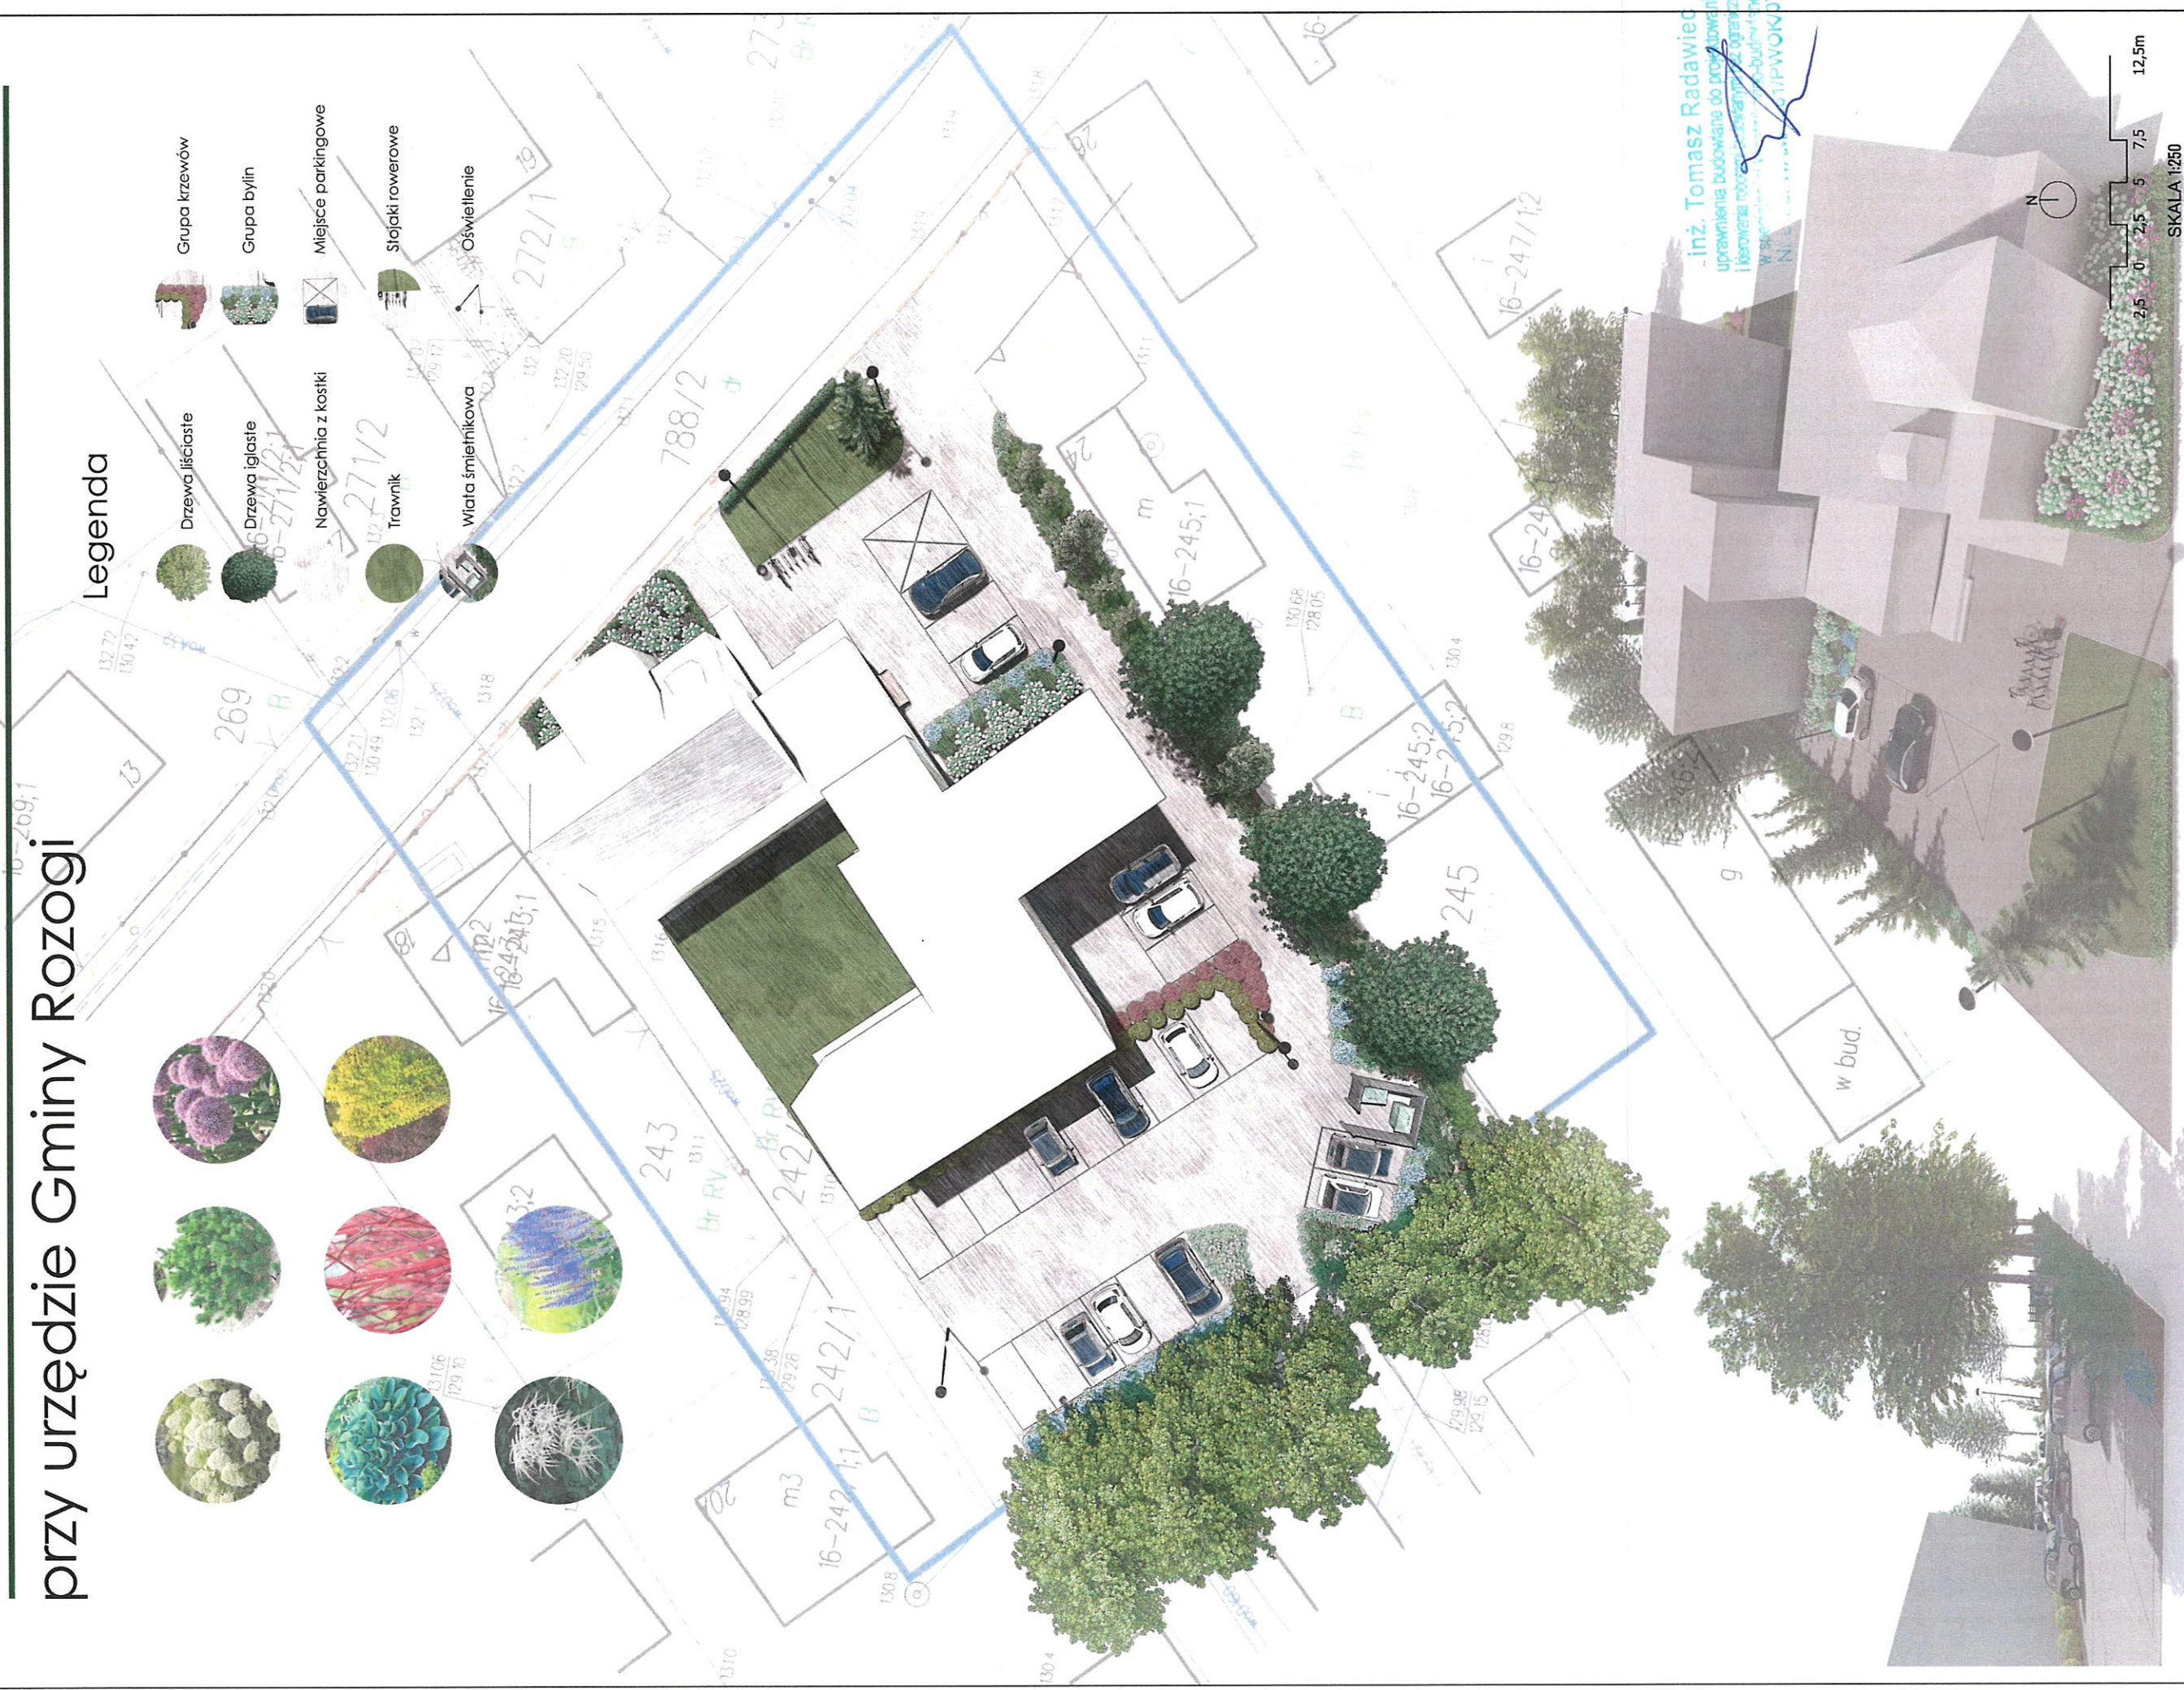


# Koncepcja zagospodarowania terenu

przy urzędzie Gminy Rozogi

## Legenda

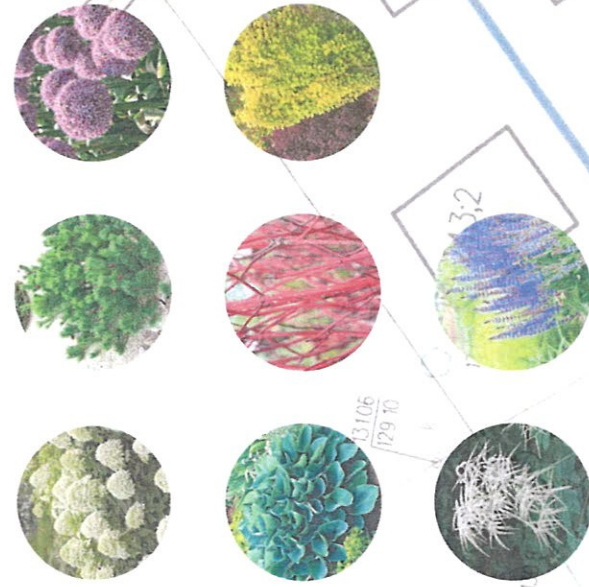

inż. Tomasz Radawiec  
uprawnienia budowlane do projektowania  
i kierowania robotami budowlanymi  
W Sądzie Rejonowym dla M. St. Warszawy  
KRS 0000263157, NIP 142-235-11-11, REGON 141987677



SKALA 1:250