












































LEGENDA:

4987/6	numery działek ewidencyjnych
—	granicz działek ewidencyjnych
—	proj. pas drogowy


- | | |
|---|--|
|  | prof., raw, jednol. z latem asfaltowego |
|  | prof., raw, chodnika z kostki betonowej szarej |
|  | prof., raw, podcocy |
|  | prof., raw, zjazdów z kostki betonowej czerwonej |
|  | prof., raw, zjazdów z kruszywa |
|  | prof., umocnienie skłapy płytami żurowymal |
|  | prof., kosa sławkowa kamienka |
|  | prof., narzut kamienki |
|  | prof., raw, chodnika na moście i przepiśle |
|  | prof., osł drogi |
|  | prof., krawężnik chodnikowy |
|  | prof., krawężnik betonowy |
|  | prof., obrzeża |
|  | prof., obrzeża obniżone |
|  | prof., krawężń jednol. |
|  | prof., krawężń podcocy |
|  | prof., poręcz U i T |
|  | prof., poręcz U i T |
|  | prof., palisada betonowa |
|  | prof., kabl oświetlenia ulicznego |
|  | prof., latarnia oświetlenia ulicznego |
|  | elementy do usunięcia |
- 





















BRANZA KANALIZACJA DESZCZOWA:


prof. funkcjonia deszczowa


prof. wypusty deszczowe

prof. studnia rezyjne kanalizacji deszczowej

 SAA1

BRANŻA KANALIZACJA DESZCZOWA:
 --- proj. kanalizacja deszczowa
 ■ proj. wpusty uliczne
 ■ proj. studnie rewizyjne kanałów

		Biuro Projektów: RENOVA S.J.U.H. "RENOVA" Krzysztof Walczek ul. Włocławska 10 34-460 Niechobiszewo tel. 693 488 123 biuro@renova.info		Adres Obiektu: Woj. małopolskie, powiat nowotarski, gmina Szczawnica jednostka ewidencyjna 121.102.51 Szczawnica, obręb 00083 Jaworki		Inwestor: Burmistrz Miasta i Gminy Szczawnica ul. Szolaya 103, 34-460 Szczawnica		Przedmiot Ryzyka: PROJEKT ZAGOSPODAROWANIA TERENU	
Skala: 1:500		Nr rys.: 02.1		Data: KWIECIEŃ 2023		Projektant (firma i ewentualnie): mgr inż. Krzysztof Walczek MAP/BO/206/03 Wzrost:		Podpis:	
						Opracowanie PROGRAM FUNKCJONALNO UZYTUNKOWY		Int.: Krzysztof Walczek, mgr inż. Michał Orzeł	

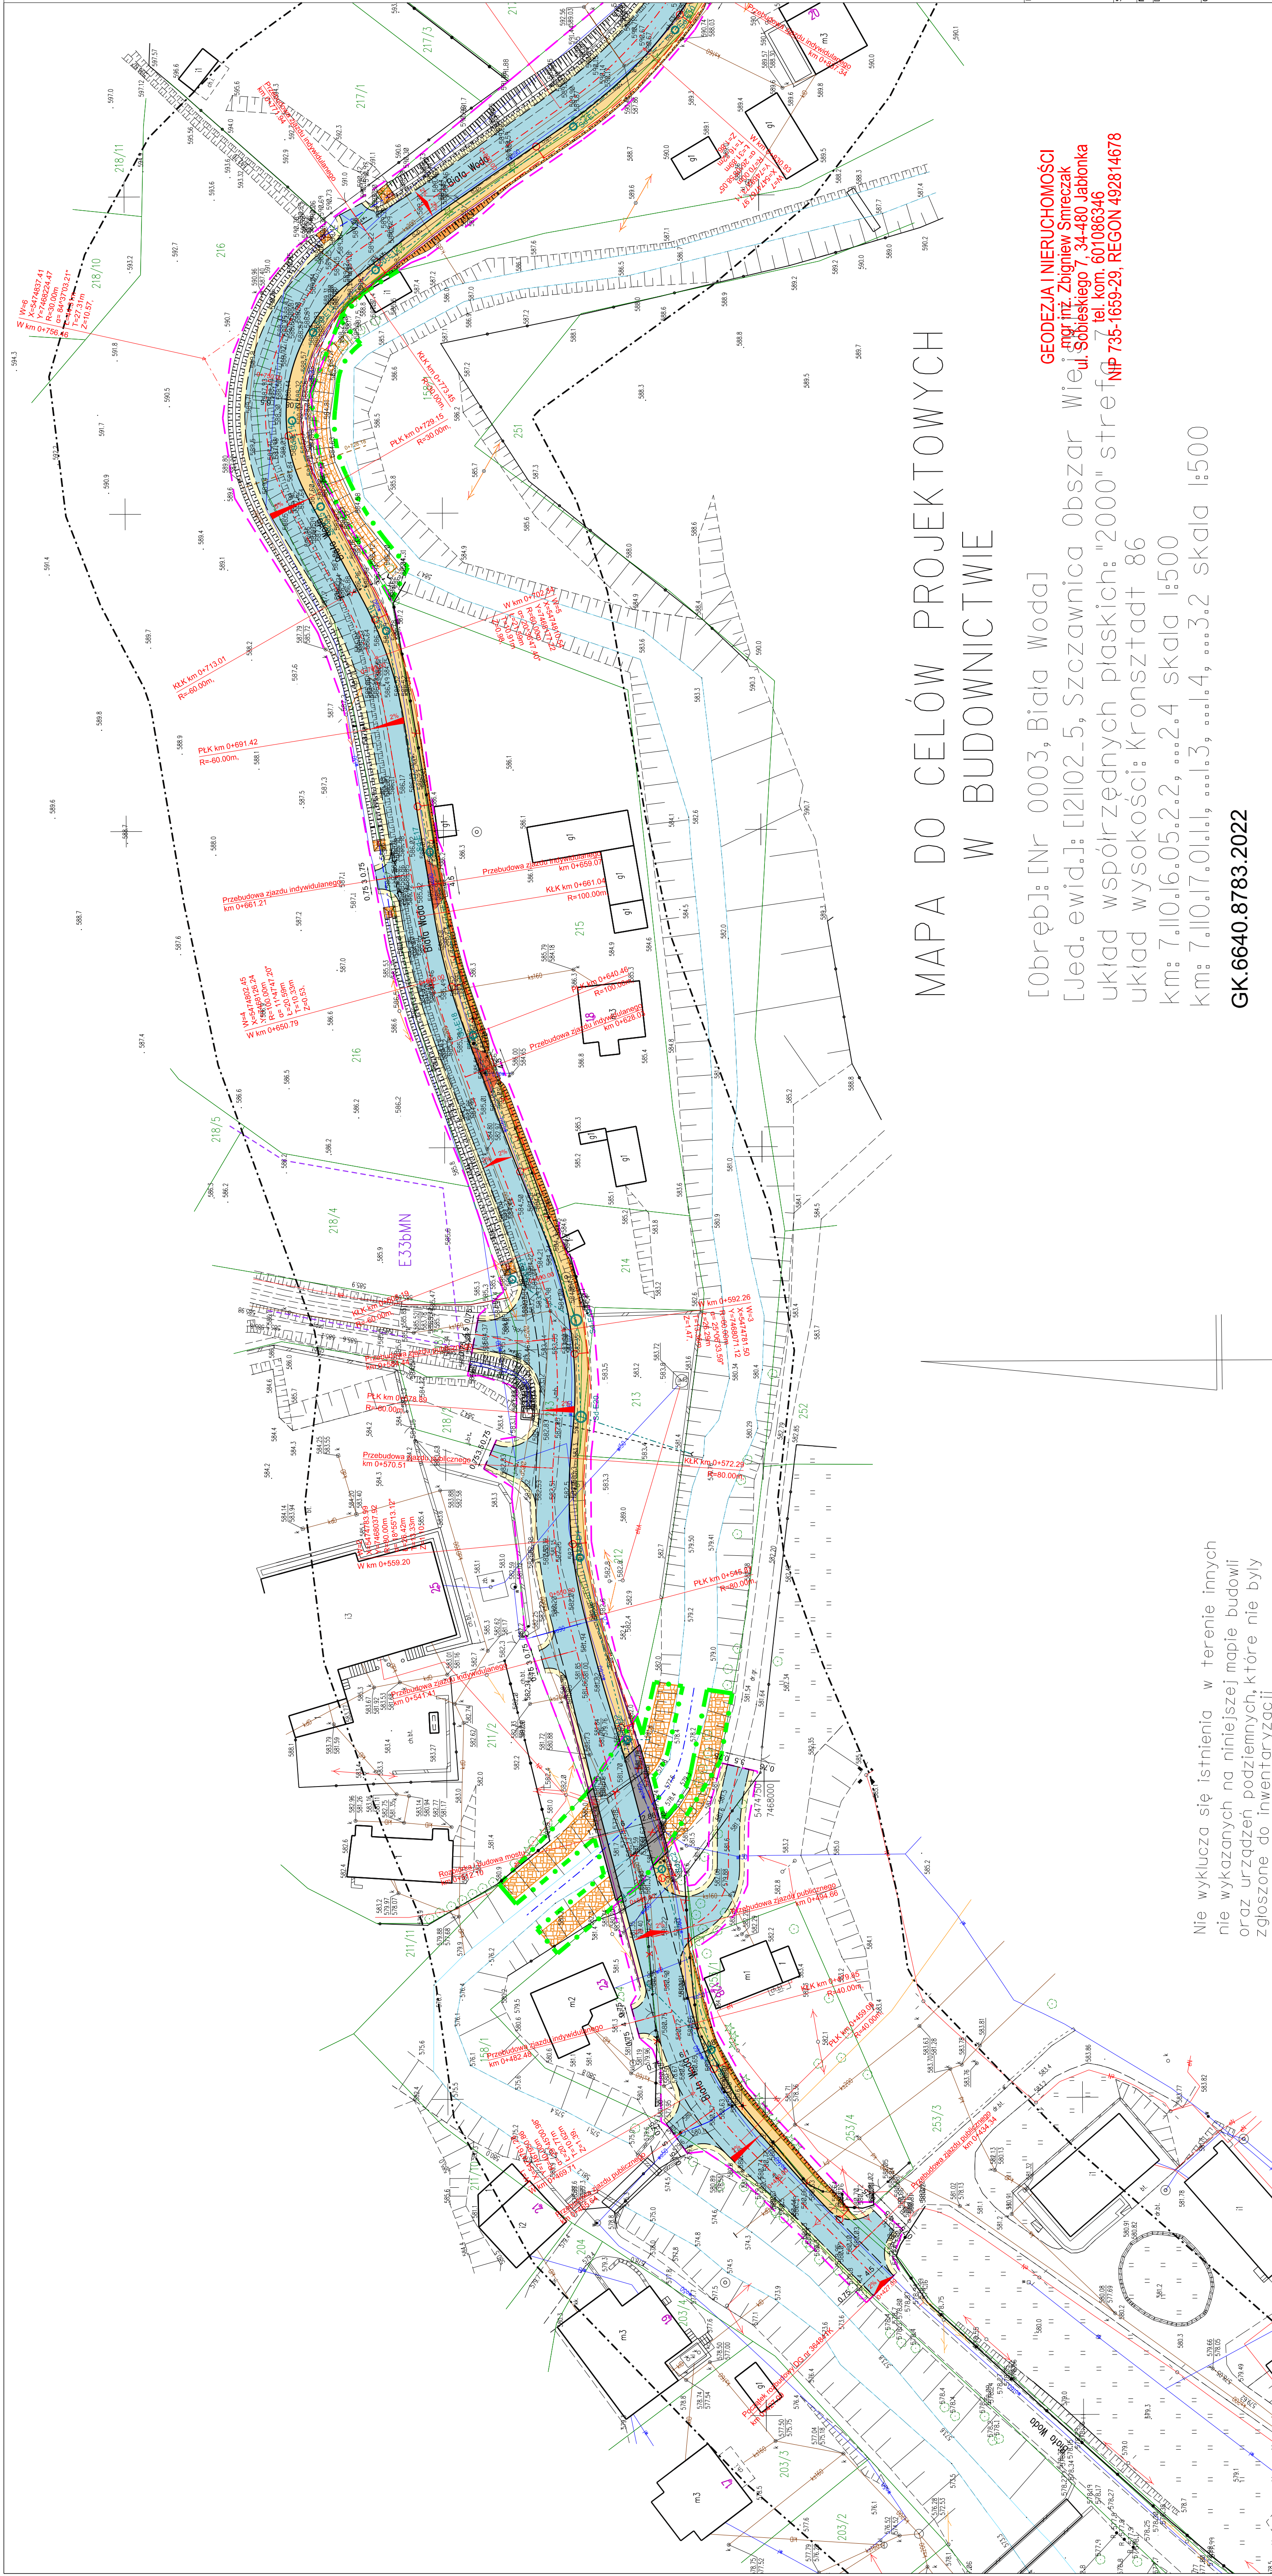

MAPA DO CELÓW PROJEKTOWYCH W BUDOWNICTWIE

[0bręb]: [Nr 0003, Biała Woda]
[Jed. ewid.]: [I21102_5, Szczawnica Obszar
układ współrzędnych płaskich: "2000" strefa
układ wysokości: Kransztadt 86
km: 7.110.16.05.2.2, ...2.4 skala 1:500
km: 7.110.17.01.1.1, ...3.4, ...3.2 skala 1:500

GK.6640.8783.2022

Nie wyklucza się istnienia w terenie innych nie wykazanych na niniejszej mapie budowli oraz urządzeń podziemnych, które nie były zgłoszone do inwentaryzacji.