
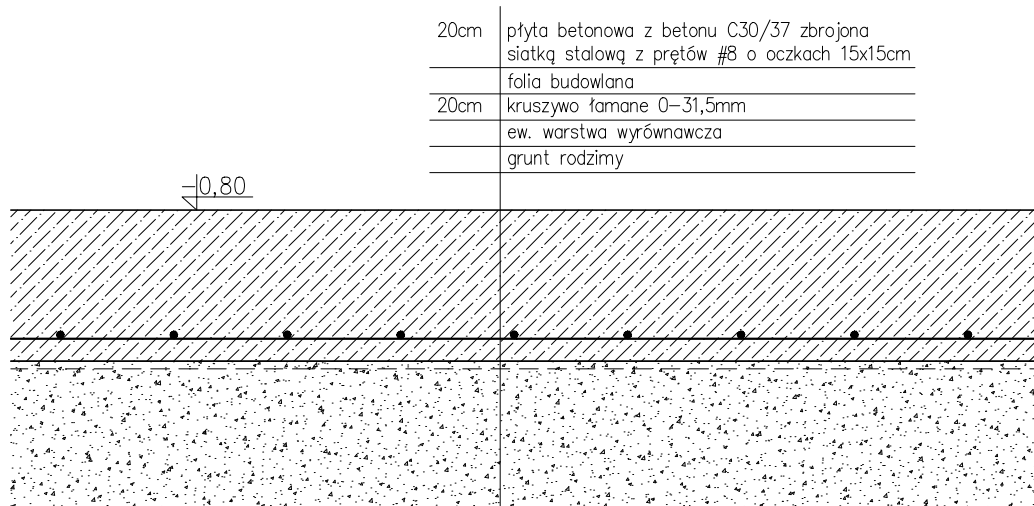
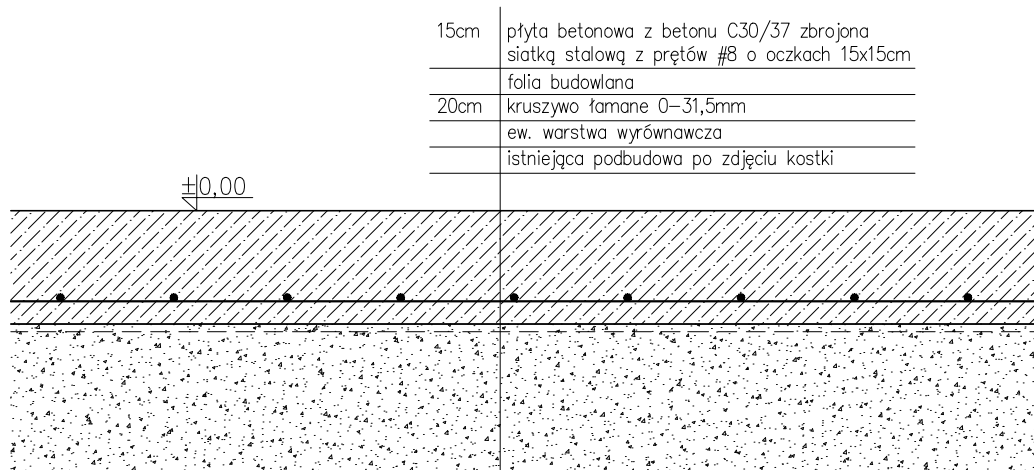


Szczegóły wykonania posadzki
Skala 1:10

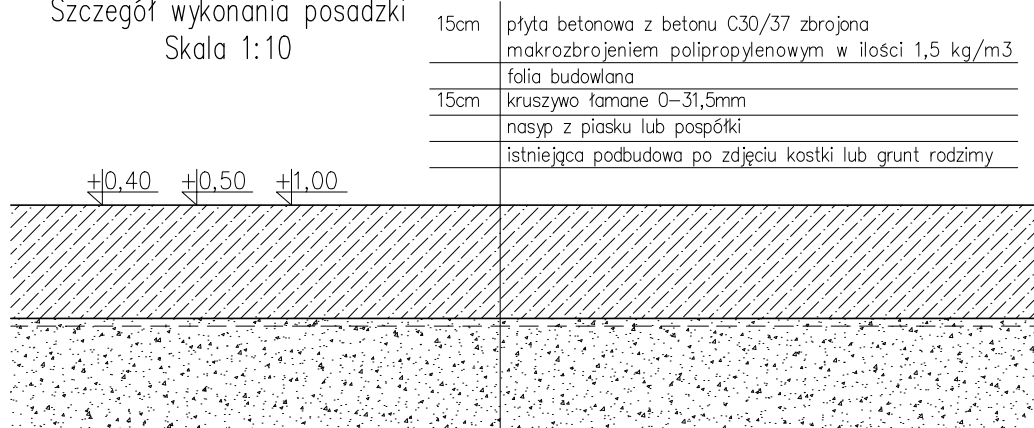

Materiały:
Beton klasy C30/37
Otulina zbrojenia 30mm
Stal zbrojeniowa klasy B500SP, B500A

Tytuł opracowania:

BUDOWA SKATEPARKU W BARLINKU

Inwestor:

GMINA BARLINEK
UL. NIEPODLEGŁOŚCI 20
74–320 BARLINEK

Adres inwestycji:

DZIAŁKA NR 575/4,
OBREB 321001_4.0001, BARLINEK
UL. KOMBATANTÓW 3
74–320 BARLINEK

Autorzy projektu:

mgr inż. arch. ANDRZEJ KOCHAŃSKI, upr. nr 223/90/WŁ
w specjalności architektonicznej bez ograniczeń
mgr inż. PIOTR JAGIELSKI, upr. nr 10/95/WŁ
w specjalności konstrukcyjno-budowlanej bez ograniczeń
mgr inż. DOMINIK PLEWKA

Podpis:

Tytuł rysunku:

ZBROJENIE POSADZKI SKATEPARKU

NR RYS.:

06

Data:

KWIECIEŃ
2021

Skala:

1:10