

Wycinek mapy zasadniczej Skala 1:1000 Gmina: Winnica, Obręb: Błędostowo	
Podpisano dla wykonania i dla nadzoru	
Opis prowadzący państwowy zawód geodety i kartograficzny	
Nazwa materiału zasobu	mapa zasadnicza
Identyfikator ewidencyjny materiału zasobu	71.181.20.18
Data wykonania surowej	2019-06-19
Imię, nazwisko i podpis osoby reprezentującej organ	<i>[Signature]</i>


mgr inż. Ireneusz Sobotka
Kierownik Powiatowego Urzędu Lokalizacji
Geodezyjnej i Kartograficznej
Wydział Geodezyjny i Kartograficzny

LEGENDA:

1. Zbiornik oczyszczalni
2. Przepompownia
3. Studzienka rozdzielcza
4. Drenaż 28 m2 (3,5x8)
5. Kominki napowietrzające
6. Studzienka kanalizacyjna

- Kanalizacja grawitacyjna
- Kanalizacja tłoczna
- Kabel YKY 3x2,5 mm2
- Szafka elektryczna oczyszczalni i pompowni

☒ Studnia nie używana do celów pitnych dla ludzi

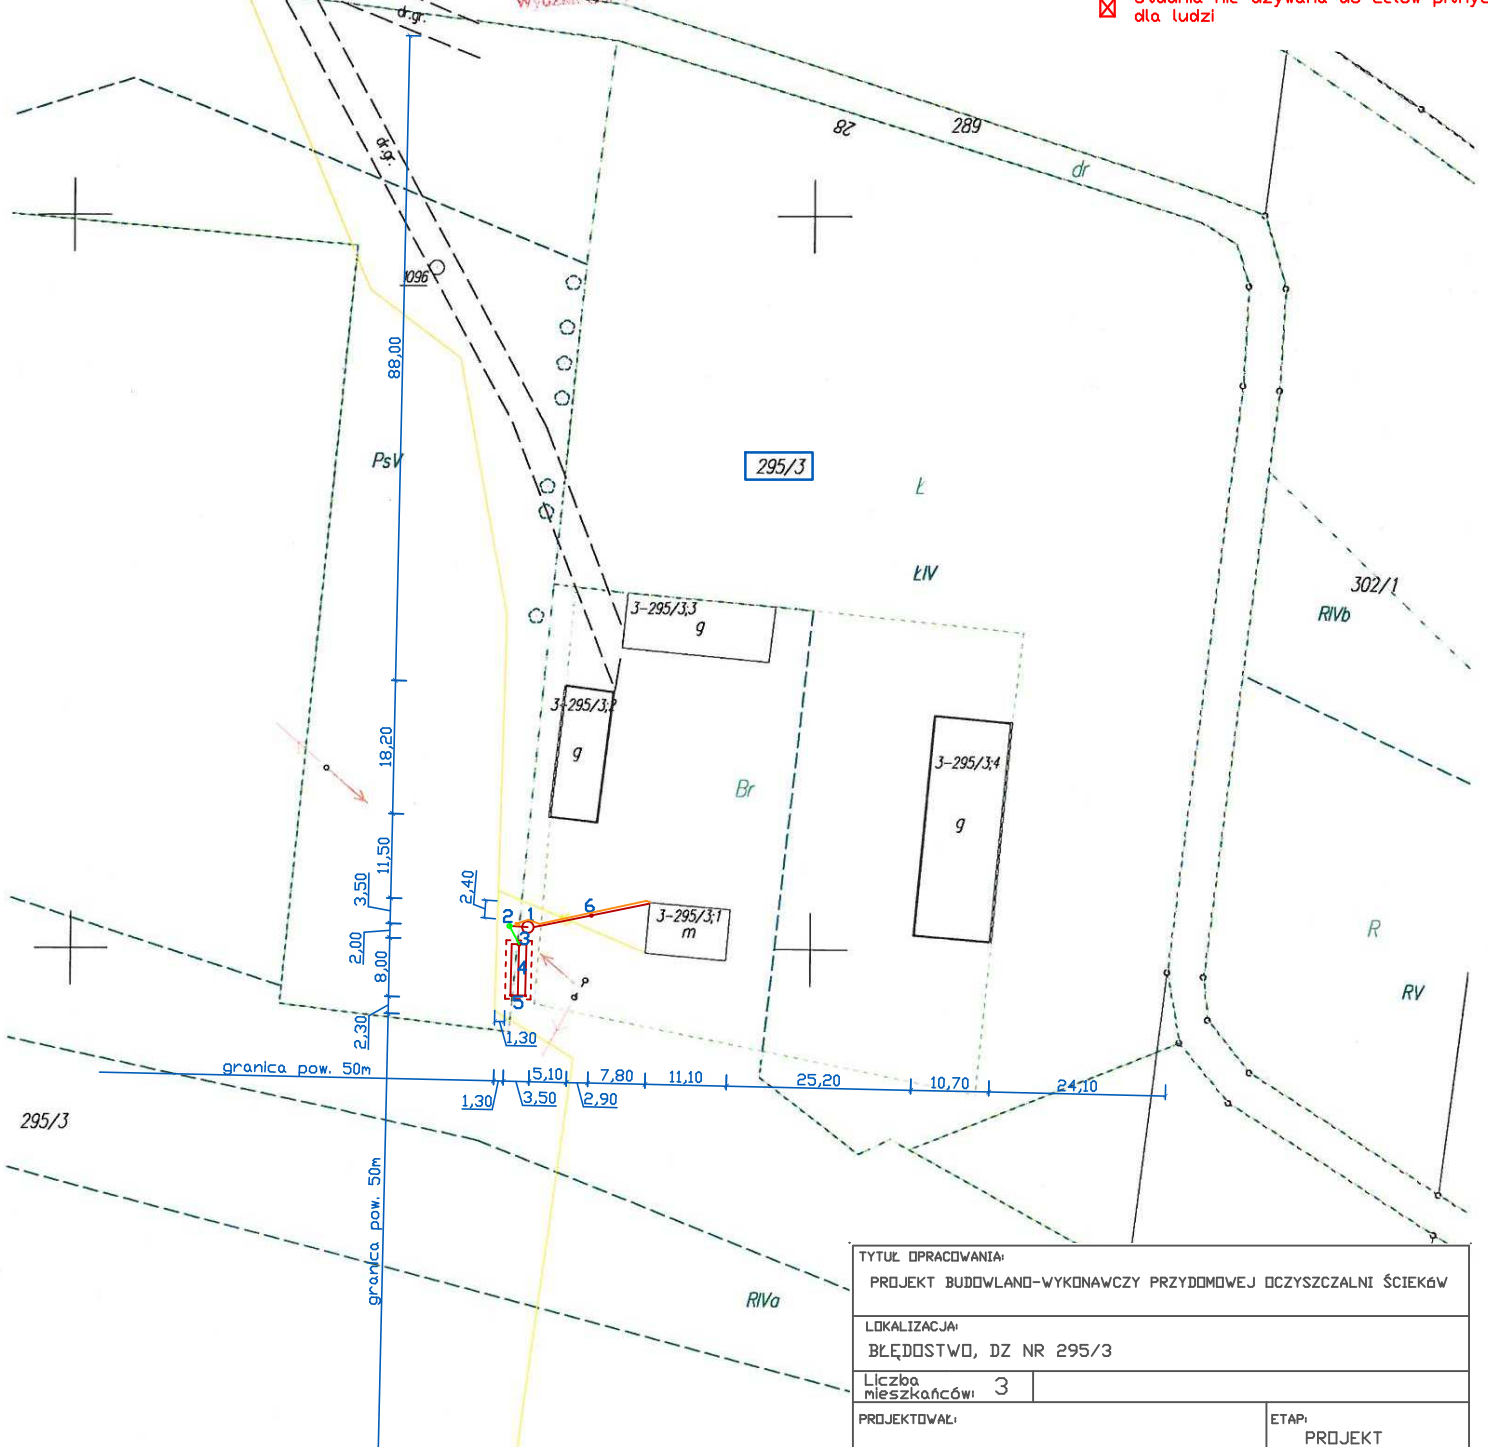

TYTUŁ OPRACOWANIA: PROJEKT BUDOWLANO-WYKONAWCZY PRZEDMOWEJ OCZYSZCZALNI ŚCIEKÓW	
LOKALIZACJA: BŁĘDOSTWO, DZ NR 295/3	
Liczba mieszkańców: 3	
PROJEKTOWAŁ:	ETAP: PROJEKT BUDOWLANO -WYKON
	DATA WYKONANIA: LIPIEC 2019
TYTUŁ RYSUNKU: PLAN ZAGOSPODAROWANIA TERENU 1:1000	Rys. nr 1