


Wycinek mapy zasadniczej
Skala 1:1000
Gmina : Winnica , Obręb : Poniaty Wielkie

- Kanalizacja grawitacyjna
- Kanalizacja tłoczna
- Kabel YKY 3x2,5 mm²
- Szafka elektryczna oczyszczalni i pompowni
- ☒ Studnia nie używana do celów pitnych dla ludzi

LEGENDA:

1. Zbiornik oczyszczalni
2. Przepompownia
3. Studzienka rozdzielcza
4. Drenaż 35 m² (3,5x10)
5. Kominki napowietrzające
6. Studzienka kanalizacyjna
7. Rura osłonowa DN200 - 10mb

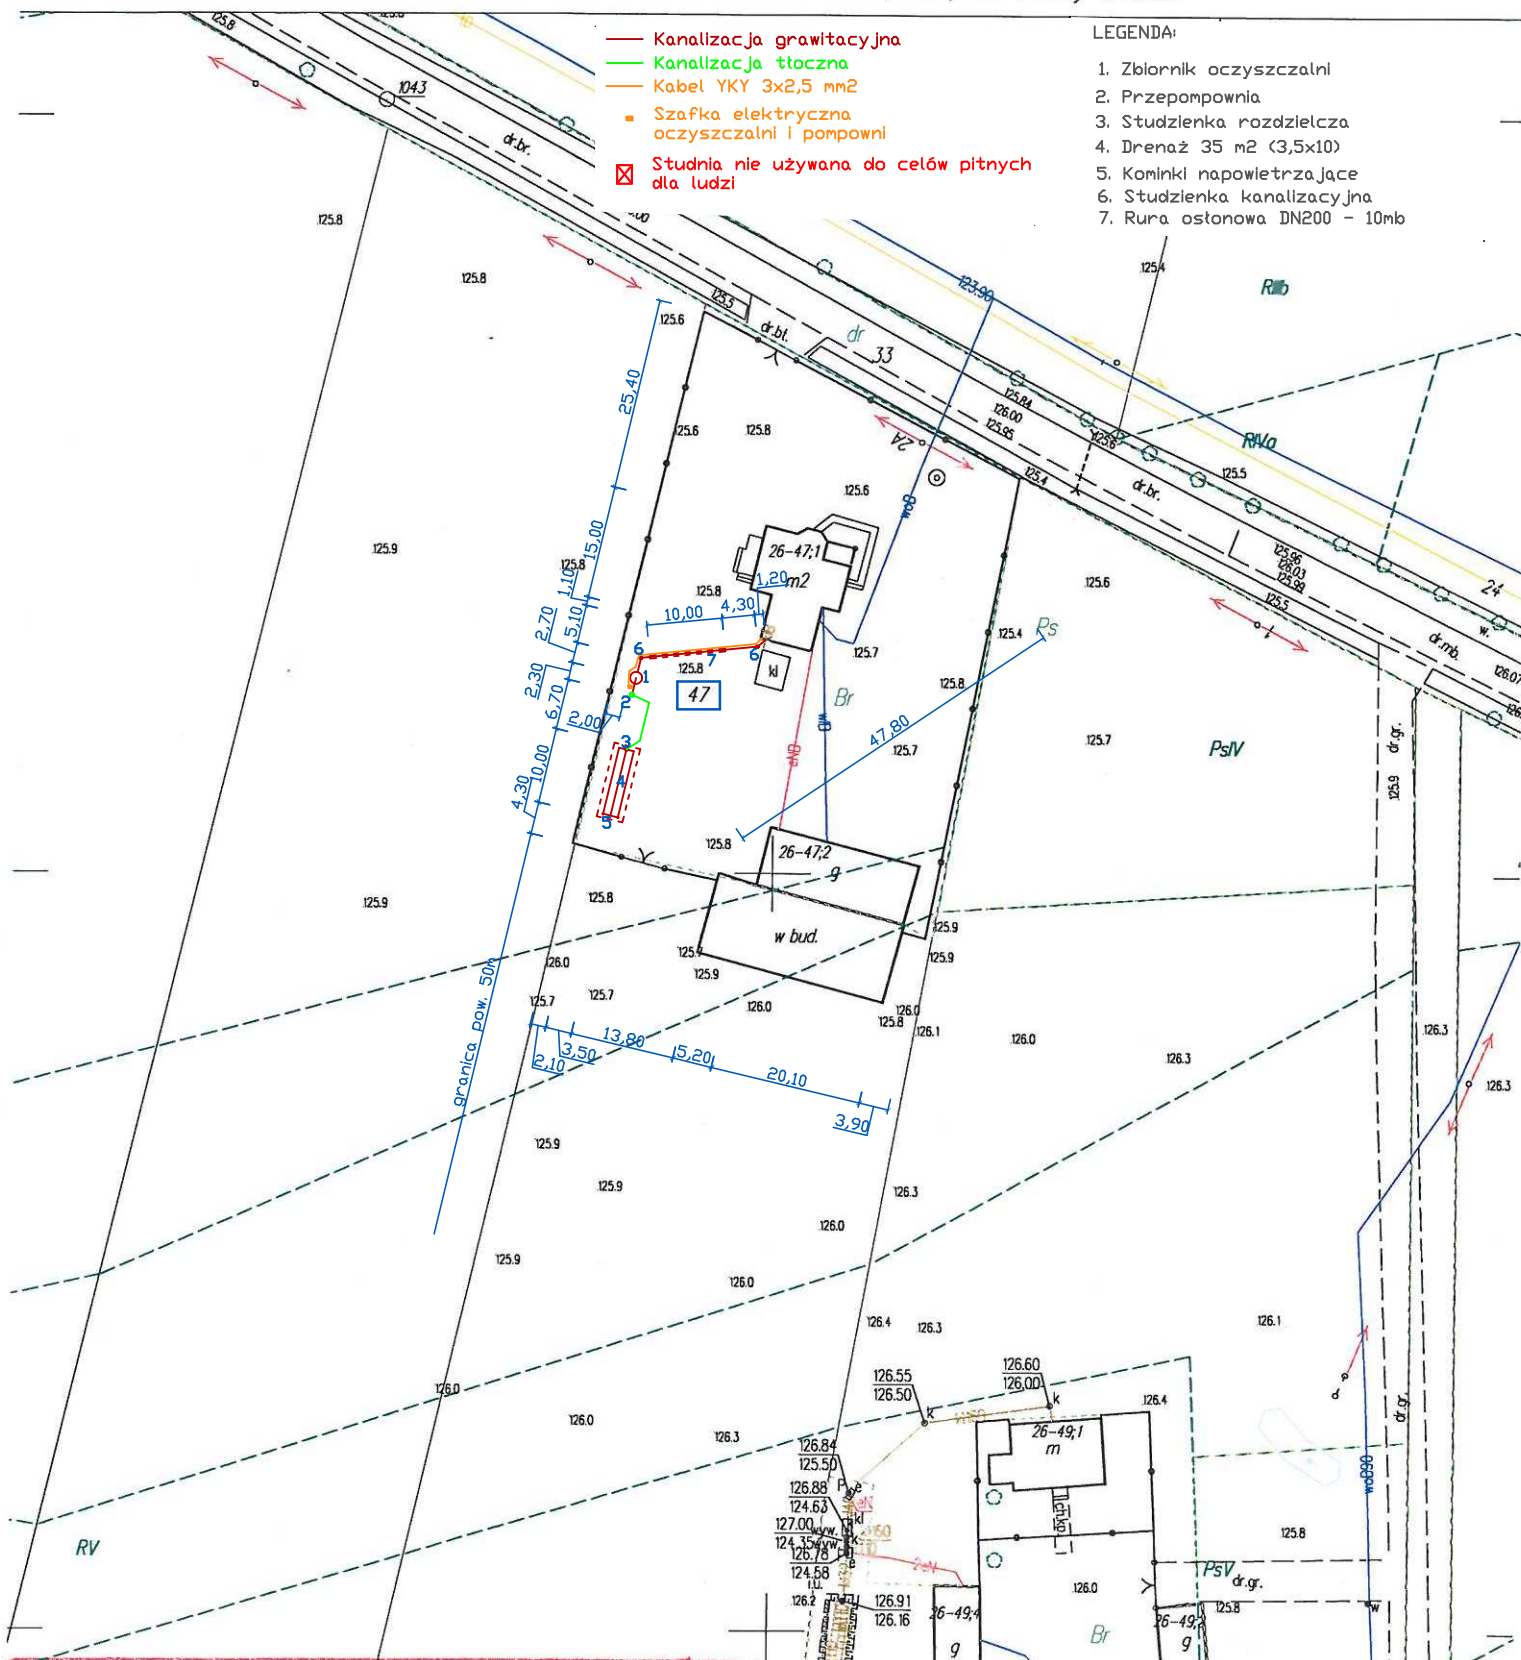

Przyłącze się z udziałem sąsiadów, w celu zainstalacji materiału polimerowego, materiału ociekowego i kanalizacyjnego

Organ prowadzący planistyczny i kadrowy: **Starosta Pułuski**

Nazwa materiału zasobu: **mapa zasadnicza**

Identyfikator planistyczny materiału zasobu: **7.181.20.01**

Data wykonania kopii: **2019-06-19**

Imię, nazwisko i podpis osoby reprezentującej organ: **mgr inż. Ireneusz Sobotka**

Stanowisko: **inżynier ds. Inżynierii i Kartograficznej**

TYTUŁ OPRACOWANIA:
PROJEKT BUDOWLANO-WYKONAWCZY PRZYDOMOWEJ OCZYSZCZALNI ŚCIEKÓW

LOKALIZACJA:
PONIATY WIELKIE, DZ NR 47

Liczba mieszkańców: **6**

PROJEKTOWAŁ:
ETAP:
PROJEKT BUDOWLANO - WYKON

DATA WYKONANIA:
LIPIEC 2019

TYTUŁ RYSUNKU:
PLAN Zagospodarowania Terenu 1:1000

Rys. nr 1