


PROFIL PODŁUŻNY
WPUSTY ULICZNE
Wp69 - Wp90
ul. Kasprzaka
skala 1:100/500

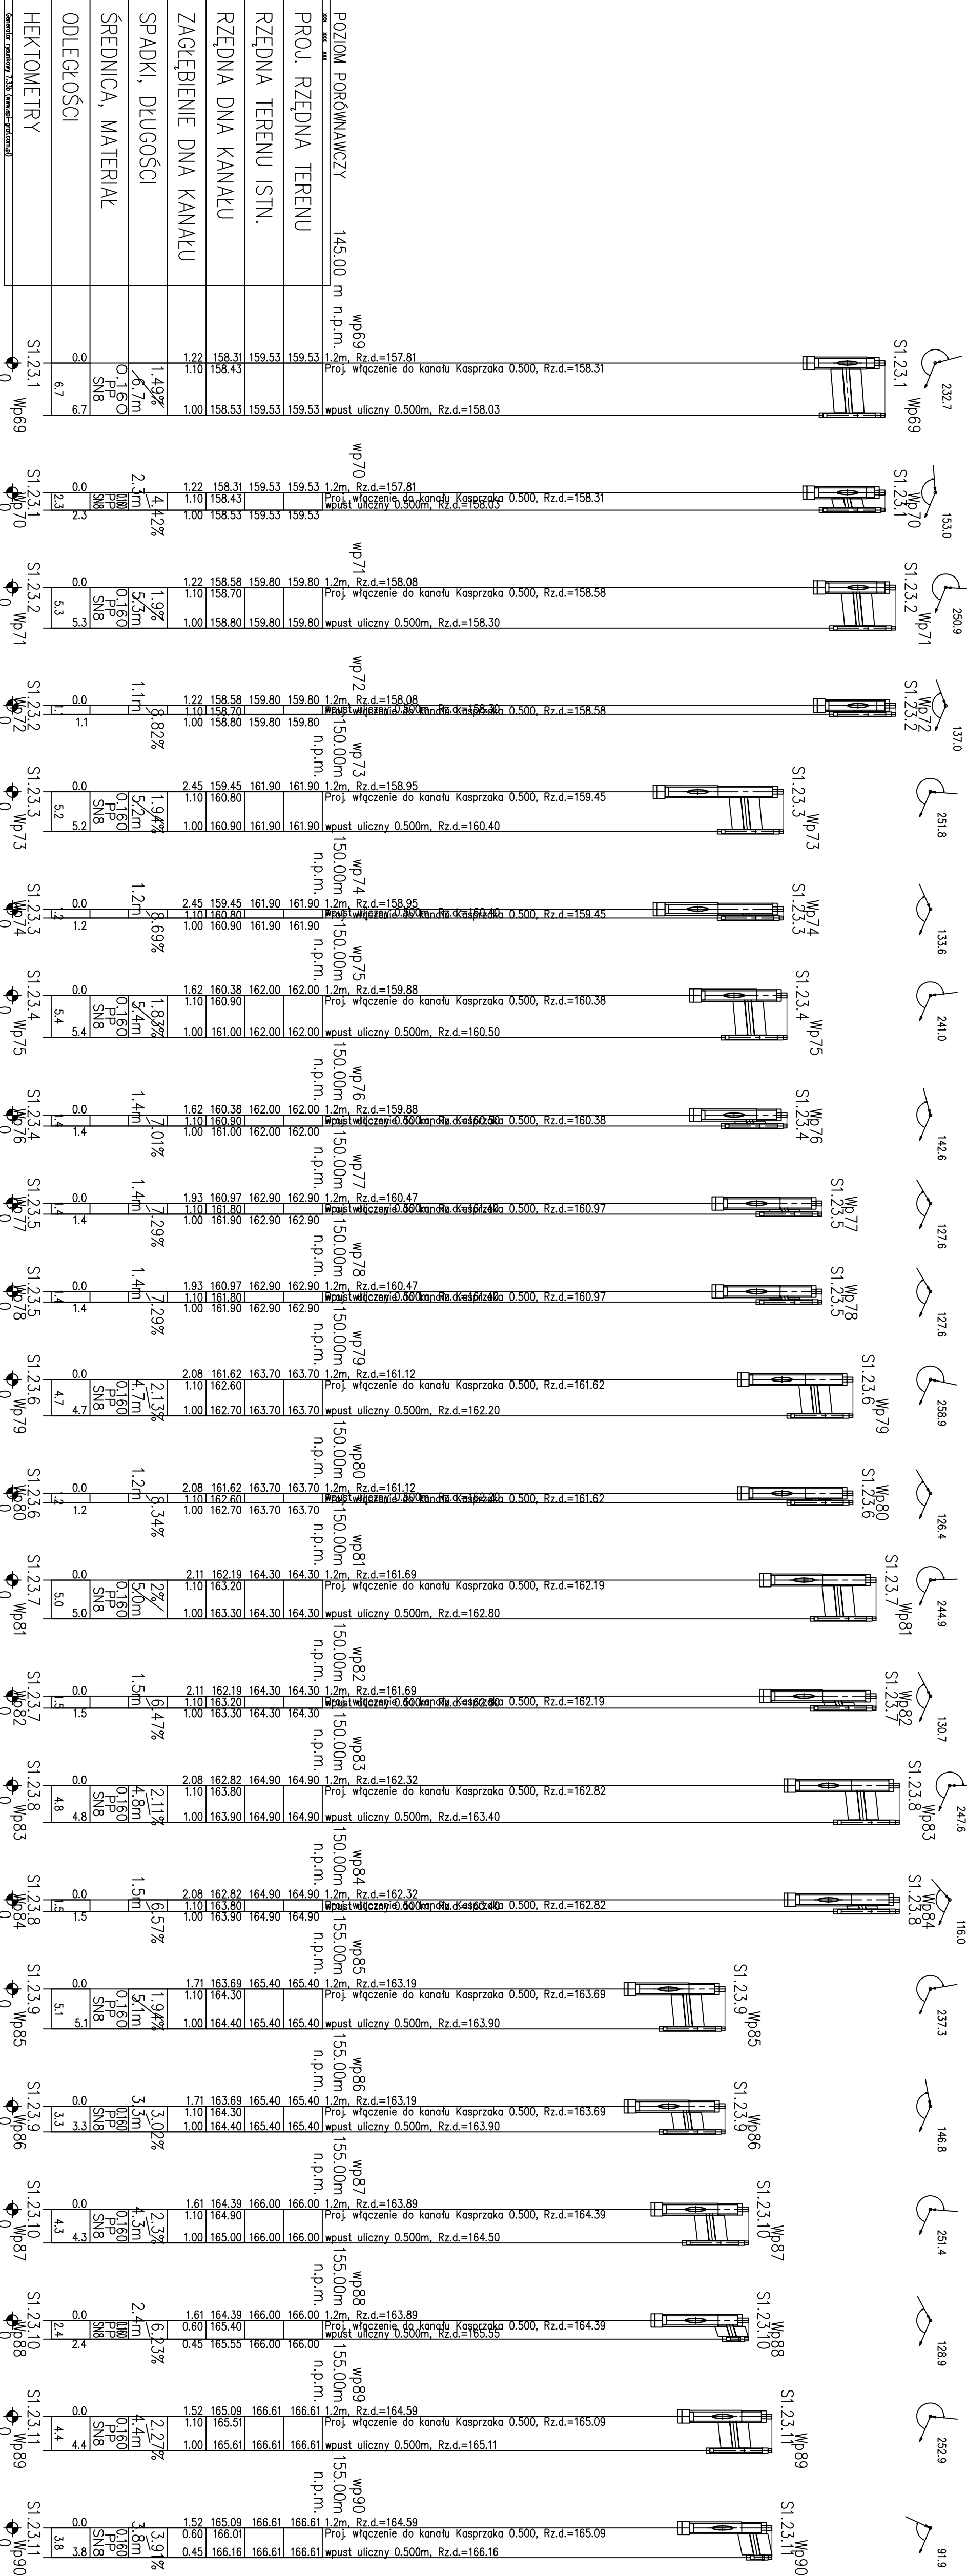

UWAGA:
Kolejnie z istniejącym uzbrojeniem podziemnym naniesiono na podstawie mapy sytuacyjno-wysokościowej w skali 1:500.
Nie włączają się istnienia na terenie projektowanego przewodu innych urządzeń podziemnych, które nie zostały odnotowane w czasie inwentaryzacji geodezyjnej.

B&B Jan Burdijn 89-600 Chojnice ul. Angowicka 68d			
Nazwa	Skrót		Wzrost
	Skrót		
Opis	Skrót		Wzrost
	Skrót		
Opis	Skrót		Wzrost
	Skrót		
Opis	S		