


PROFIL PODŁUŻNY KANALIZACJI
DESZCZOWEJ S2.3 - S2.3.2
Al. Brzozowa - ul. Hanki Sawickiej
skala 1:100/500

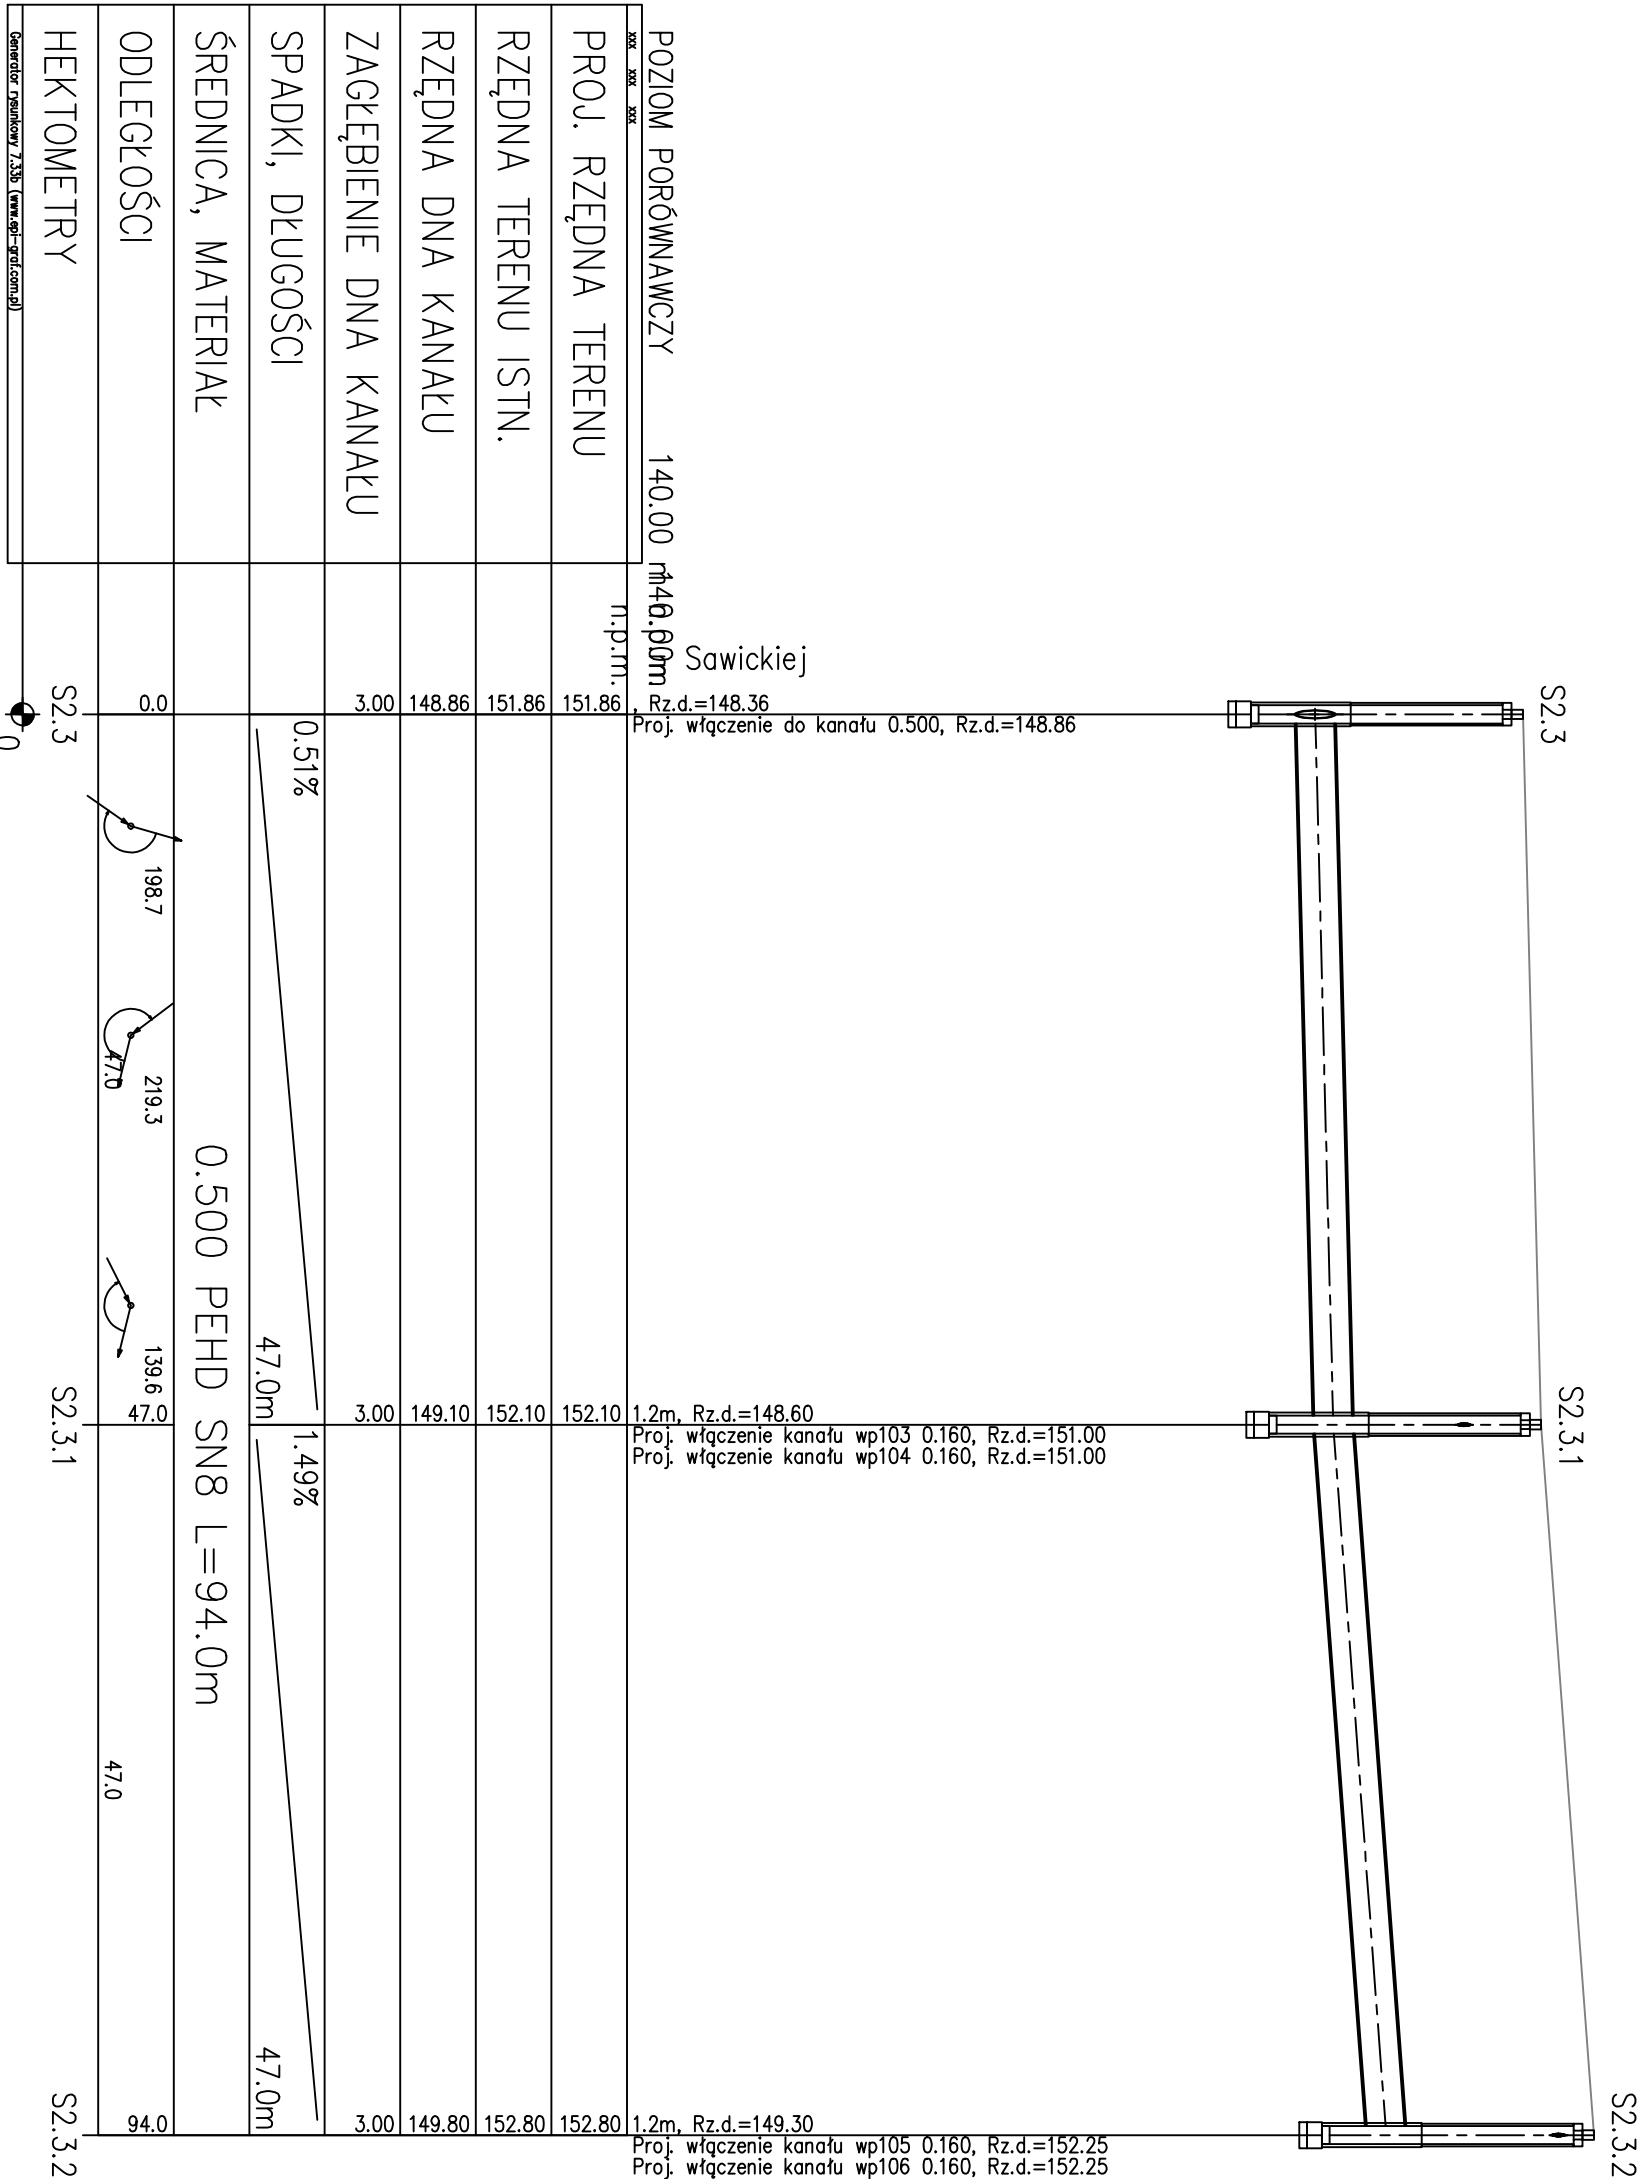

UWAGA:
Koliżę z istniejącym uzbrojeniem podziemnym naniesiono na podstawie mapy sytuacyjno-wysokościowej w skali 1:500.
Nie wyklucza się istnienia na terenie projektowanego przewodu innych urządzeń podziemnych, które nie zostały odnalezione w czasie inwentaryzacji geodezyjnej.

B&B Jan Burglin 89–600 Chojnice ul.Angowicka 680			
Inwestor: GMINA MIEJSKA CHOJNICE		Nr proj.	
Stary Rynek 1 89–600 Chojnice			
Opis: Budowa odwodnienia z odtworzeniem nawierzchni wraz z niezbędną infrastrukturą w ul. Al. Brzozowej, Pochowej, Hanki Sawickiej, Ducha Świętego, Findera, Okrzei, Koszorzka, Al. Sobierajczka, Isacka Gołtryxa Goedike, 14–Lutego, Wycecho w Chojnicach okr. msc. Dąbka, dz.godur - dział 100/1	Skala:	Brutto:	Nr rys.
	1:100/500 Projekt i koszty szkic	sonitarna	S-17
Sprawdził:		mgr inż. Andrzej Najdowski Nr ewid. 222/POW/OK/03	
Tytuł rysunku: Profil podłużny kanalizacji deszczowej S2.3 – S2.3.2 Al. Brzozowa – ul. Hanki Sawickiej			
Data: 31.05.2016 r.		Strona z projektu	
		38	