


PROFIL PODŁUŻNY KANALIZACJI
DESZCZOWEJ S4.11 - S4.11.
Zb. Sobierniczka - ul. Findera
skala 1:100/500

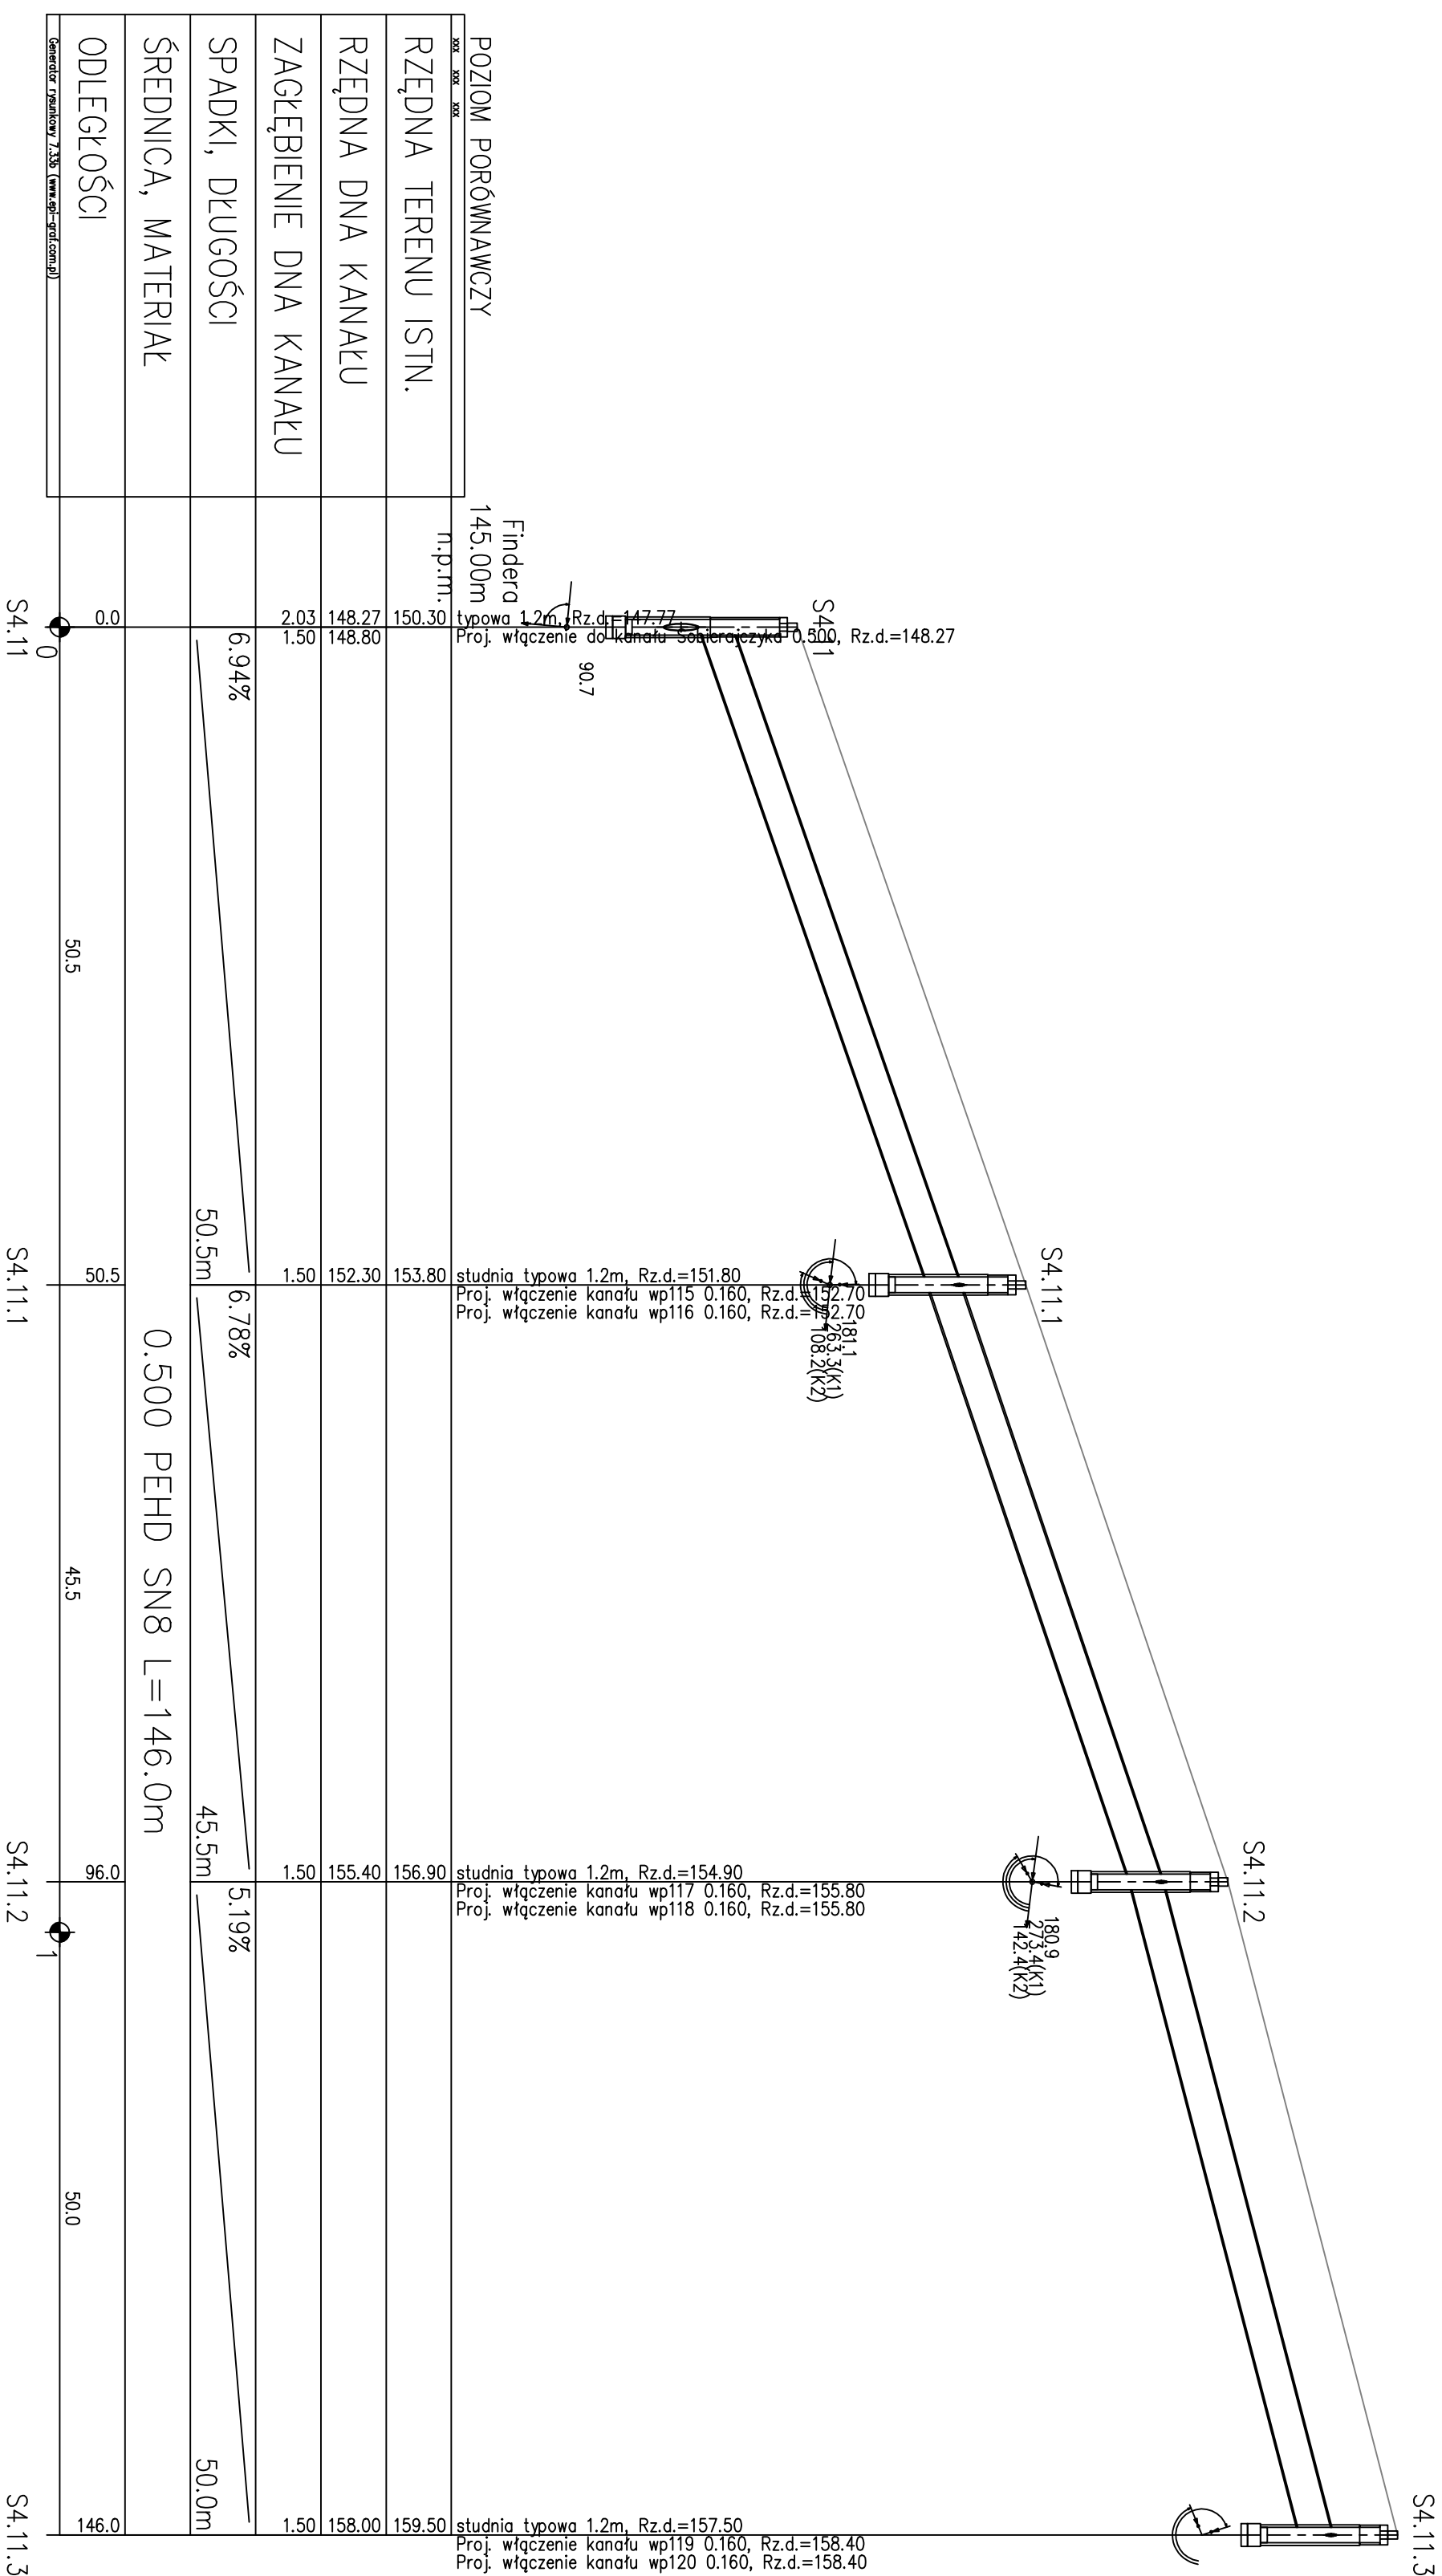

UWAGA: Kolizje z istniejącym uzbrojeniem podziemnym naniesiono na podstawie mapy sytuacyjno-wysokościowej w skali 1:500. Nie wyklucza się istnienia na terenie projektowanego przewodu innych urządzeń podziemnych, które nie zostały odnotowane w czasie inwentaryzacji geodezyjnej.

[illegible]