



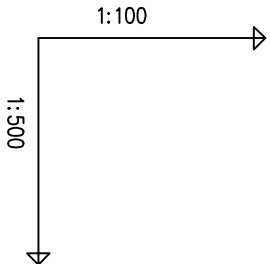

PROFIL PODŁUŻNY KANALIZACJI  
DESZCZOWEJ S1 - S5  
ul. Okrzei  
skala 1:100/500

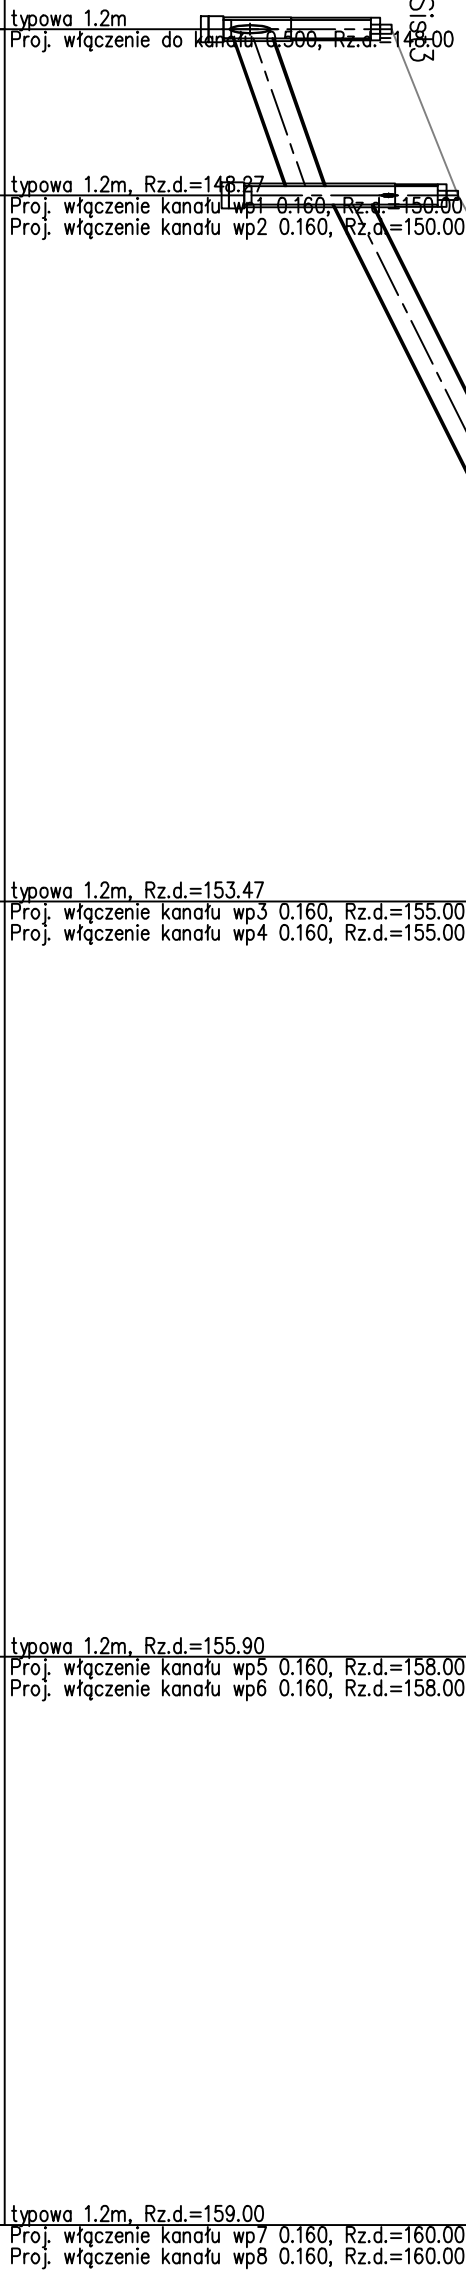

POZIOM PORÓWNAWCZY 145.00 m n.p.m.



PROJ. RZĘDNA TERENU	150.12	150.12	151.00	156.10	159.55	161.30
RZĘDNA TERENU ISTN.	150.12	151.00	156.10	159.55	161.30	161.30
RZĘDNA DNA KANAŁU	148.00	148.77	149.30	153.97	156.40	159.50
ZAGŁĘBIENIE DNA KANAŁU	2.12	2.23	1.70	2.13	3.15	1.80
SPADKI, DŁUGOŚCI	7%	11.0m	10%	46.7m	4%	87.6m
ŚREDNICA, MATERIAŁ	0.500 PEHD SN8 L=145.3m					
ODLEGŁOŚCI	0.0	11.0	46.7	57.7	50.0	107.7
HEKTOMETRY	S1-S3	S3.1	S3.2	S3.3	S3.4	

**UWAGA:**  
Kolejnie z istniejącym uzbrojeniem podziemnym naniesiono na podstawie mapy sytuacyjno-wysokościowej w skali 1:500.  
Nie wyklucza się istnienia na terenie projektowanego przewodu innych urządzeń podziemnych, które nie zostały odnalezione w czasie inwentaryzacji geodezyjnej.

Inwestor: GMINA MIEJSKA CHOJNICE			
Projektant: Słomkowski i Partnerzy sp. z o.o.			
Wykonawca: B&B Jan Burdulin			
Data: 31.05.2016 r.			