

Województwo **POMORSKIE**
 Gmina: **LUZINO** Obręb: **KĘBŁOWO**
 Działka nr **342/18**
 ID: **GD.6640.7374.2020**

GEOCENTRUM Jacek Kobiela
 ul. 3 Maja 11/1, Wejherowo
 (naprzeciwko gabloty ze strażakami)
 tel./fax **58 672 91 31**
 tel. kom. 510 529 501; e-mail: geocentrum@o2.pl

MAPA SYTUACYJNO – WYSOKOŚCIOWA Z UZBROJENIEM PODZIEMNYM DO CELÓW PROJEKTOWYCH skala 1:500

układ współrzędnych: „2000” układ wysokości: Kronsztad

Stan (S+W+U) jest aktualny na dzień **24-09-2020r.**

Mapę sporządził:

GEODEZJA. PROJEKTY GOTOWE

ADAPTACJA PROJEKTÓW
geocentrum@o2.pl


W granicach opracowania mapy występują projektowane w ZUD urządzenia techniczne:

-----ks200----- nr uzg. ZUD: 1793/2019

Wejherowo **24-09-2020r.**

UWAGA:
 Nie wyklucza się istnienia nie wykazanych na niniejszej mapie urządzeń podziemnych, które nie były zgłoszone do inwentaryzacji lub, o których brak jest informacji w instytucjach branżowych. Pomiar szczegółów metodą bezpośrednią bez prawnego ustalenia granic działek.
 Wszelkie linie i obiekty budowlane podlegają wytyczeniu przez jednostkę wykonawstwa geodezyjnego
 Właściciel, władający, inwestor są prawnie zobowiązani do ochrony znaków geodezyjnych na terenie inwestycji budowlanej (nieruchomości) (art. 15, 48 pkt. 3 Ustawy z dnia 17.05.1989 r. Dz. U. Nr 30, poz. 163 – Prawo geodezyjne i kartograficzne)

Oświadczam, że kopia mapy do celów projektowych jest zgodna z oryginałem

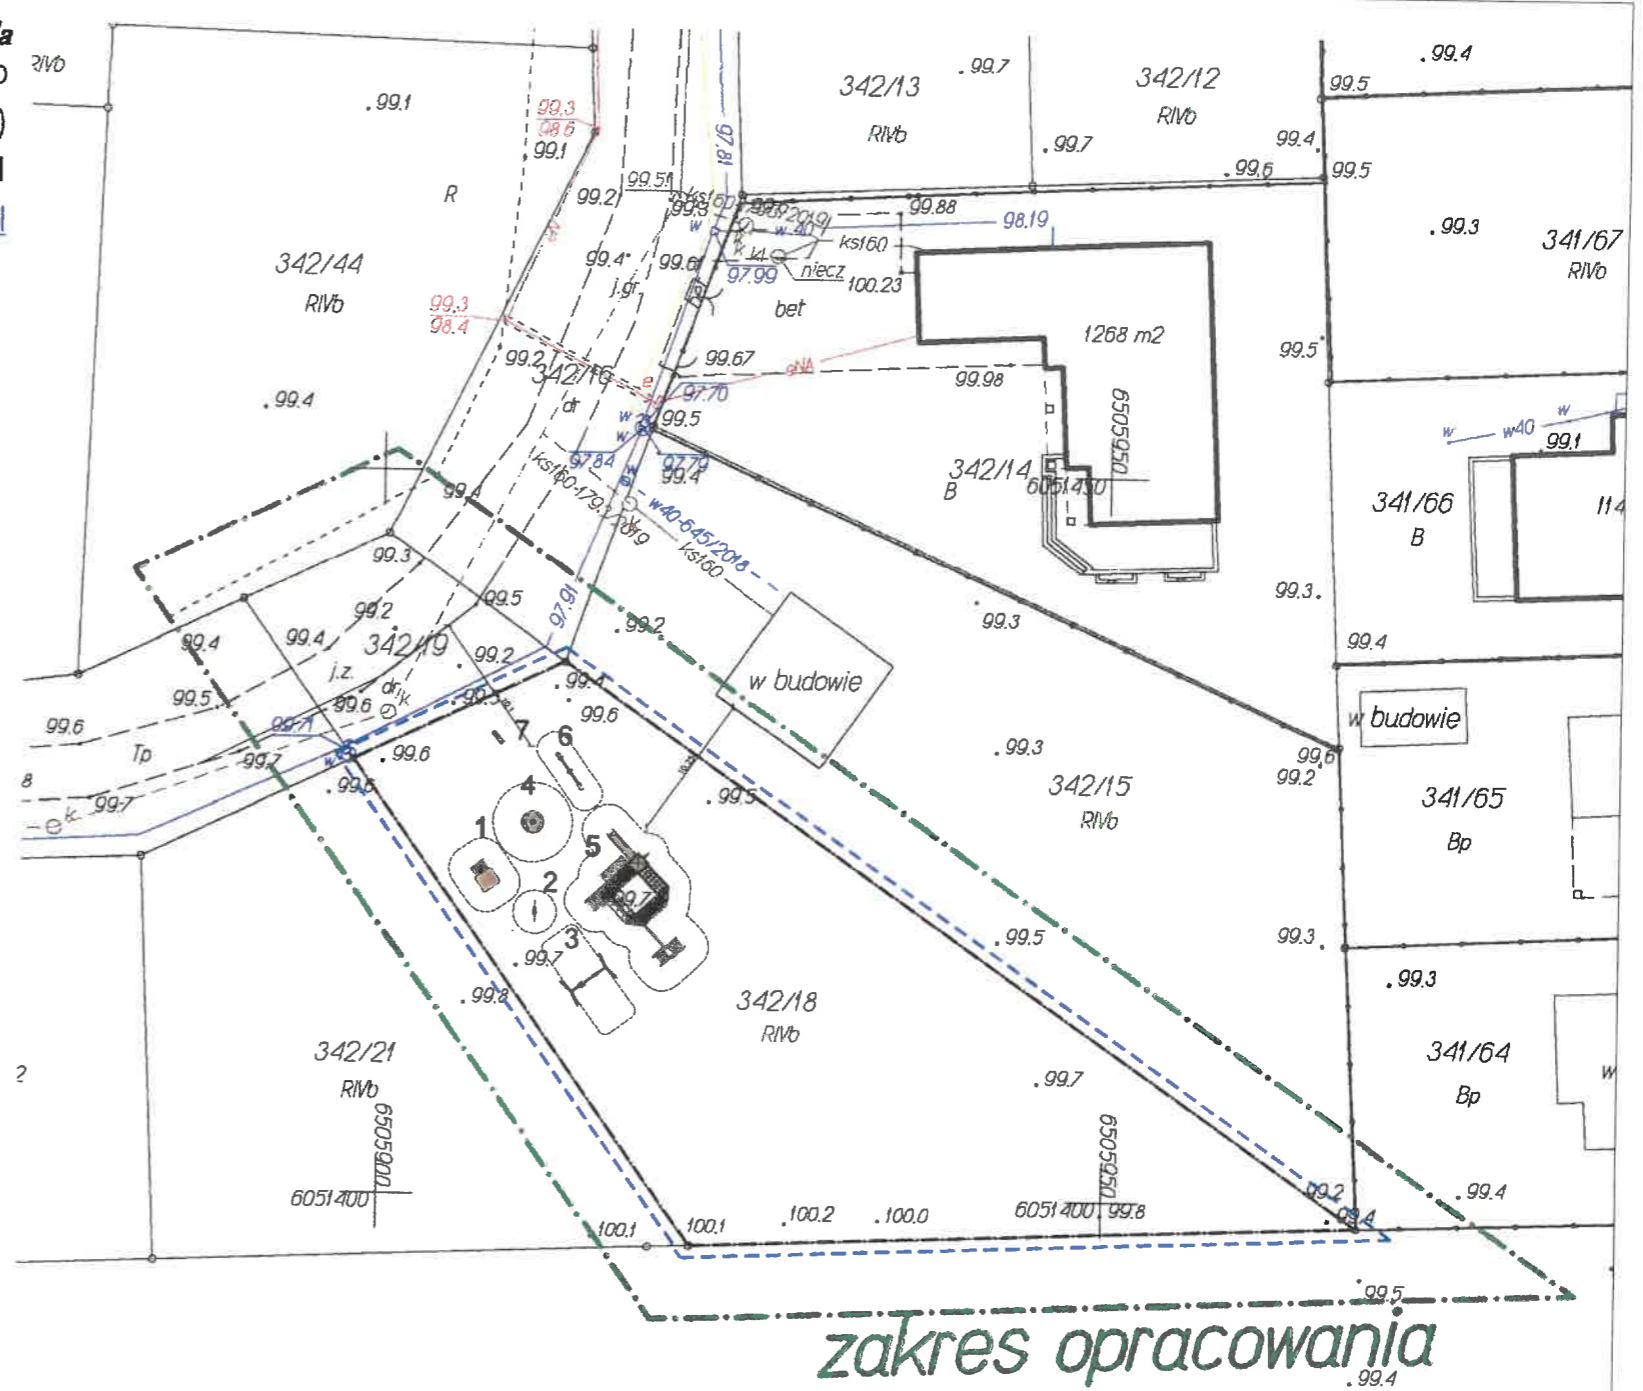

LEGENDA

- GRANICA DZIAŁKI
- ZAKRES OPRACOWANIA
- PROJEKTOWANE URZĄDZENIA

SPIS URZĄDZEŃ:

1. Pociąg - lokomotywka
2. Bujak sprężynowy
3. Huśtawka wahadłowa podwójna
4. Karuzela obrotowa
5. Zestaw zabawowy
6. Huśtawka wagowa
7. Regulamin placu

Treść Rysunku	PROJEKT ZAGOSPODAROWANIA TERENU			Skala 1:500
Branża:	Projektant	Nr uprawnień	Podpisy	Data
Architektura	arch.Adam Kościecha	PO/KK/139/2006		01 2021
Temat:	PLAC ZABAW W KĘBŁOWIE, DZ NR: 342/18, GMINA LUZINO			Nr rys. 1

Temat:		PLAC ZABAW W KĘBLOWIE, DZ NR: 342/18, GMINA LUZINO	
Branża:		Projektant	
Architektura		arch. Adam Kościecha	
Data		Podpisy	
Skala		Nr uprawnień	
1:200		PO/KK/139/2006	
Treść Rysunku		PLAC ZABAW - RZUT SZCZEGÓŁOWY	
80-461 Gdansk ul. Startowa 15A/7		KA-PROJEKT	

LEGENDA

GRANICA DZIAŁKI

PROJEKTOWANE URZĄDZENIA

- SPIS URZĄDZEŃ:**
1. Pociąg - lokomotywka
 2. Bujak sprężynowy
 3. Huśtawka wahadłowa podwójna
 4. Karuzela obrotowa
 5. Zestaw zabawowy
 6. Huśtawka wagowa
 7. Regulamin placu

