


Województwo: kujawsko-pomorskie
 Powiat: inowrocławski
 Jednostka ewidencyjna: 040701_1, Inowrocław - M
 Długość: 0002, Inowrocław Długość: 2
 Arkusz: 302

MAPA DO CELÓW PROJEKTOWYCH
 SKALA 1:500

Mapę sporządzono bez sprawdzania obciążeń służebnościami gruntowymi.
 Ks.rob. 071/2016 ID: 6640.1485.2016
 ukt.wsp. 2000, ukt.odniesienia "Amsterdam"
 WYKONAWCA:
 GEOJARPOL - Geodezja - Kartografia
 Jarostaw Pawelczyk - upr. nr 8423
 88-100 Inowrocław, Długość: 2
 tel. +48 602 151728, e-mail: geojarpol@gmail.com

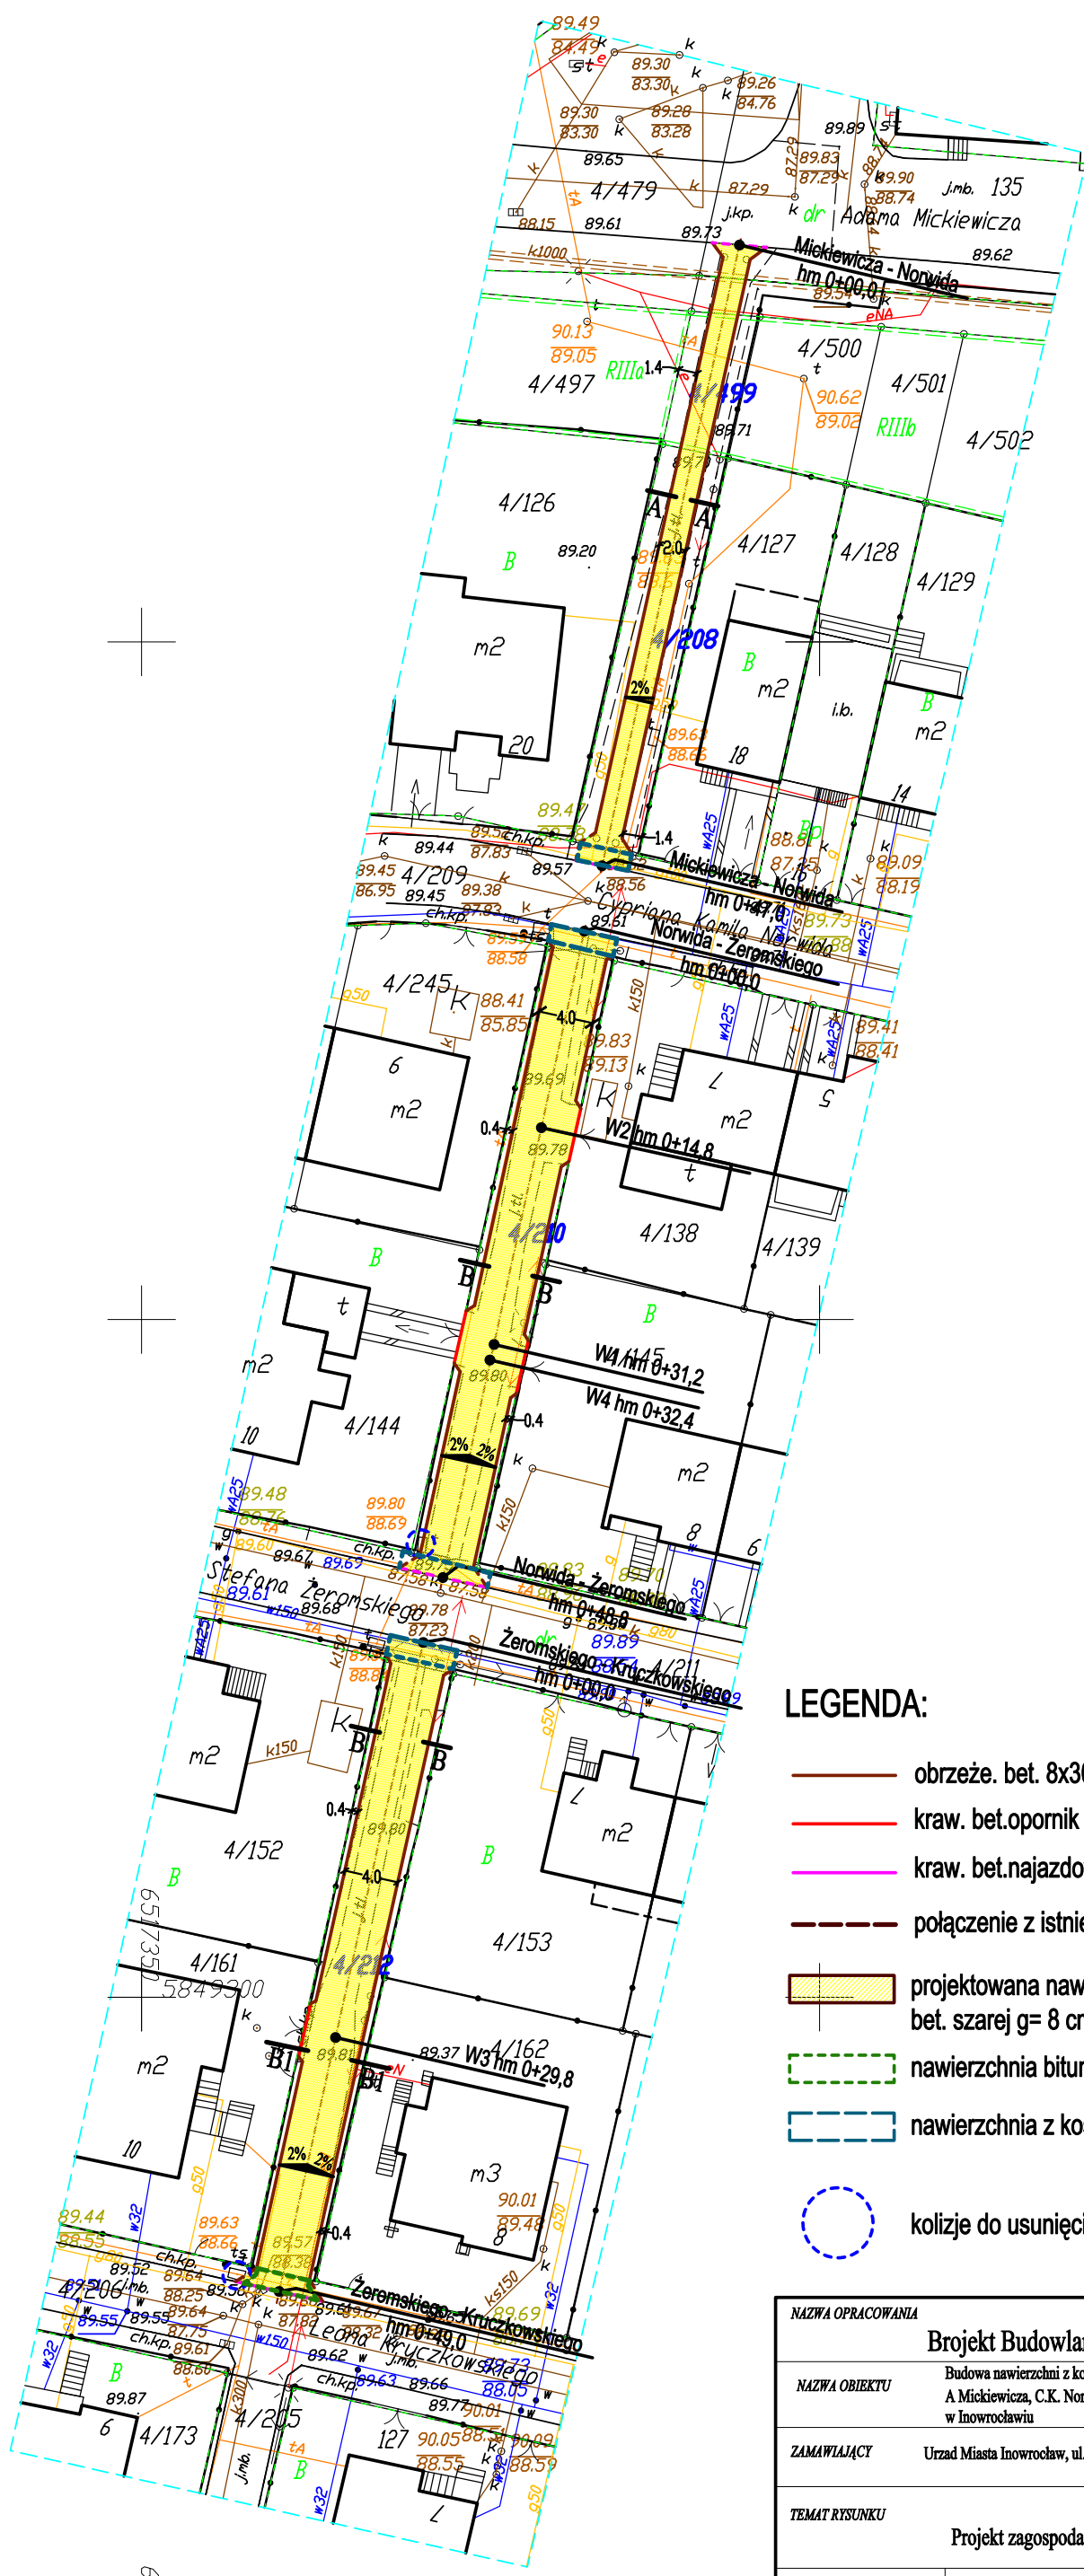

LEGENDA:

- obrzeże. bet. 8x30x100 cm
- kraw. bet.opornik 12x25x100 cm
- kraw. bet.najazdowy 15x22x100 cm
- - - połączenie z istniejącą nawierzchnią
- projektowana nawierzchnia z kostki bet. szarej g= 8 cm
- nawierzchnia bitumiczna do rozbiórki
- nawierzchnia z kostki bet. do rozbiórki
- kolizje do usunięcia

NAZWA OPRACOWANIA		
Projekt Budowlano-Wykonawczy		
NAZWA OBIEKTU	Budowa nawierzchni z kostki betonowej łącznika pomiędzy ulicami: A Mickiewicza, C.K. Norwida, St. Żeromskiego, L. Kruczkowskiego w Inowrocławiu	
ZAMAWIAJĄCY	Urząd Miasta Inowrocław, ul. Roosevelta 34-36, 88-100 Inowrocław	
TEMAT RYSUNKU		
Projekt zagospodarowania terenu		
Autor projektu:	Andrzej Hungendorfer upr bud. KL-II-7342-39/98	
Opracował:	Andrzej Hungendorfer upr bud. KL-II-7342-39/98	
Data lipiec 2016 r.	Skala 1:500	Numer rys. 1

6517350
 5849250