


ul. Plebiscytowa

RZUT PIWNICY 1:100

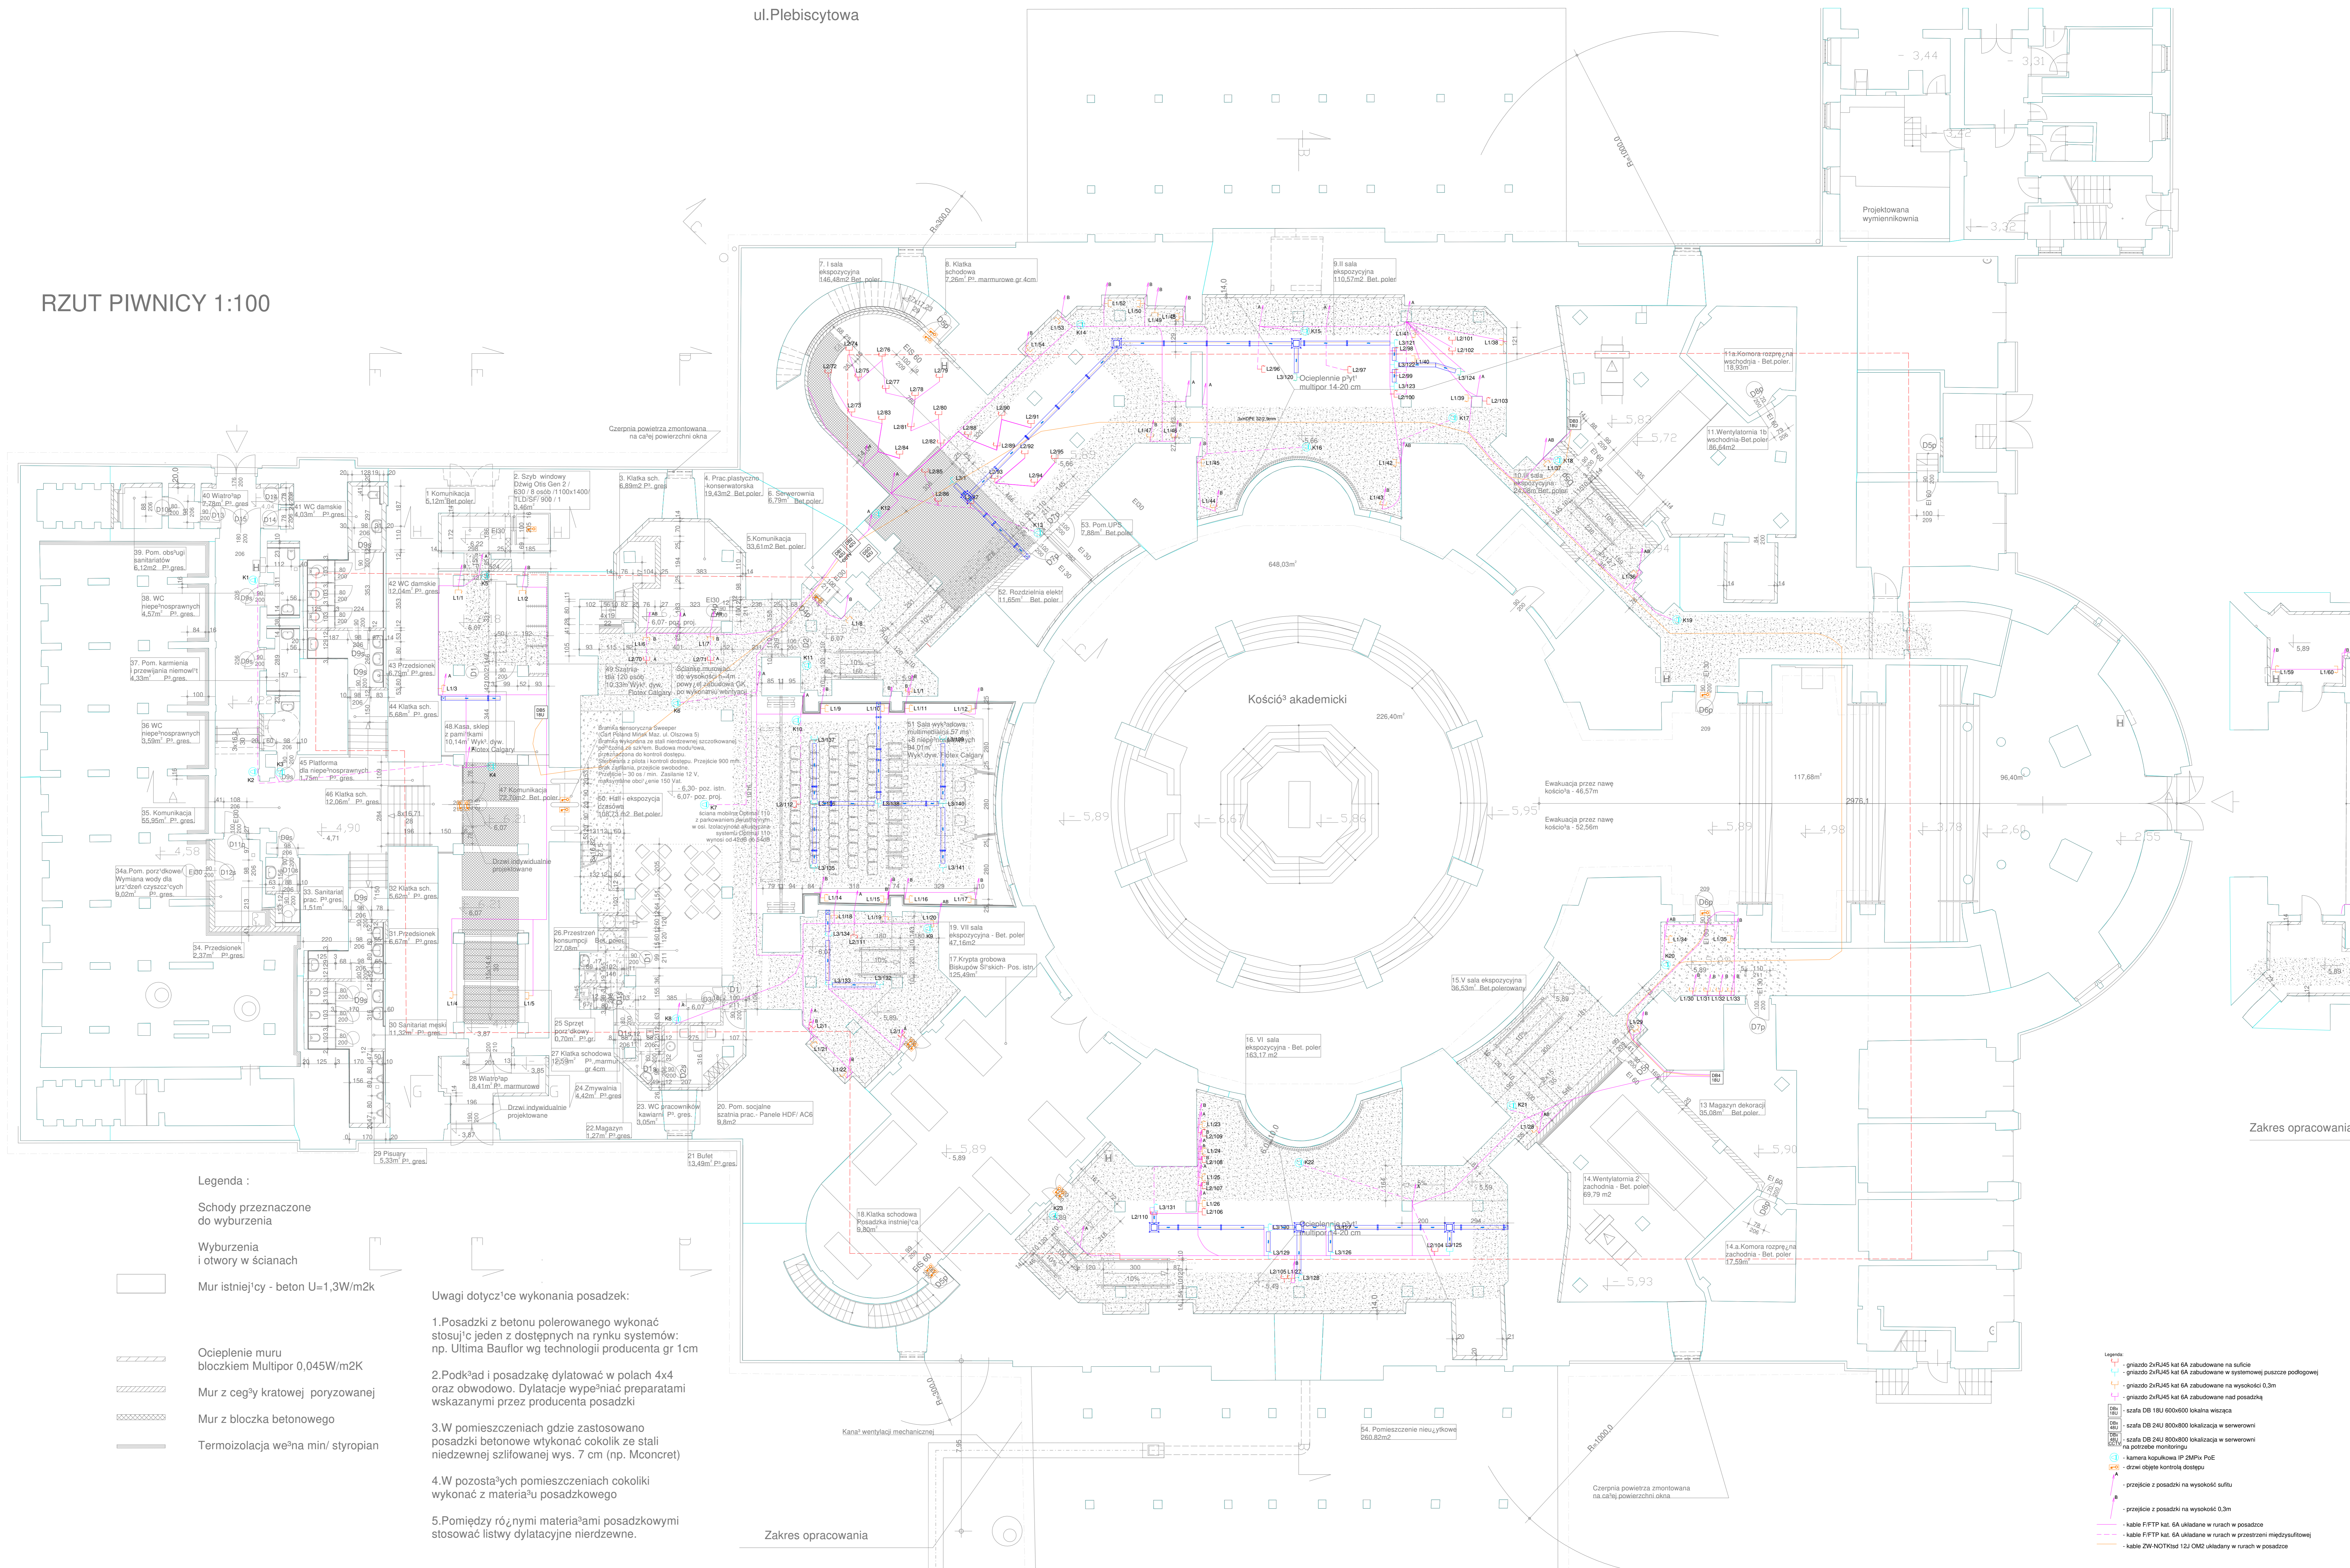

- Legenda :**
- Schody przeznaczone do wyburzenia
 - Wyburzenia i otwory w ścianach
 - Mur istniejący - beton U=1,3W/m2K
 - Ocieplenie muru bloczkiem Multipor 0,045W/m2K
 - Mur z cegły kratowej poryzowanej
 - Mur z bloczka betonowego
 - Termoizolacja wełna min/ styropian

- Uwagi dotycz'ce wykonania posadzek:**
1. Posadzki z betonu polerowanego wykonak stosuj'c jeden z dostępnych na rynku systemów; np. Ultima Baufloor wg technologii producenta gr 1cm
 2. Podk'ład i posadzkę dylatową w polach 4x4 oraz obwodowo. Dylatację wypełniać preparatami wskazanymi przez producenta posadзки
 3. W pomieszczeniach gdzie zastosowano posadzki betonowe wykonak cokołki ze stali nierdzewnej szlifowanej wys. 7 cm (np. Mconcret)
 4. W pozostałych pomieszczeniach cokołki wykonak z materiału posadzkowego
 5. Pomiędzy różnymi materiałami posadzkowymi stosować listwy dylatacyjne nierdzewne.

- Legenda:**
- gniazdo 2xR45 kat 6A zabudowane na suficie
 - gniazdo 2xR45 kat 6A zabudowane w systemowej puszcze podłogowej
 - gniazdo 2xR45 kat 6A zabudowane na wysokości 0,3m
 - gniazdo 2xR45 kat 6A zabudowane nad posadzką
 - szafa DB 24U 800x600 kalcająca w serwerowni
 - szafa DB 24U 800x600 kalcająca w serwerowni na potrzeby monitoringu
 - kamera kopułkowa IP 2MPix PoE
 - drzwi objęte kontrolą dostępu
 - przełęcz z posadzki na wysokość sufitu
 - przełęcz z posadzki na wysokość 0,3m
 - kable FIFTP kat. 6A układane w rurach w posadzce
 - kable FIFTP kat. 6A układane w rurach w przestrzeni międzysufitowej
 - kable ZW-NOTK12d 12U CMZ układane w rurach w posadzce

TEMAT: PRZERUBOWA I ZMIANA SPOSOBU UŻYTKOWANIA PIWNICY ARCHIWATEKRY SUKURSIA NA GÓRNOŚLASKIM PANTECY		MASTERPOL	
DATA: Kalendarz Chrystusa Króla w Katowicach, DZ. NR 46/77, Dobre 0002	DATA: 12.2018	PROJEKTOWY: G. Ziądo	PROJEKT ARCHITECTURALNY
INSTRON: Parafia Katedra Chrystusa Króla 40-041 Katowice ul. Plebiscytowa 49A		OPRACOWAŁ: A. Mechnik	WYKONAWCA: IN-01
OPRACOWAŁ: A. Mechnik	DATA: 12.2018	SKALA: 1:100	
TYTUŁ: RZUT PARTERU INSTALACJA IT, CCTV, KD			