




PRZEKRÓJ TYPOWY JEZDNI NA ŁUKU
POZIOMYM O PROMIENIU $R < 300m$
od km 0+398,03 do km 0+633,27

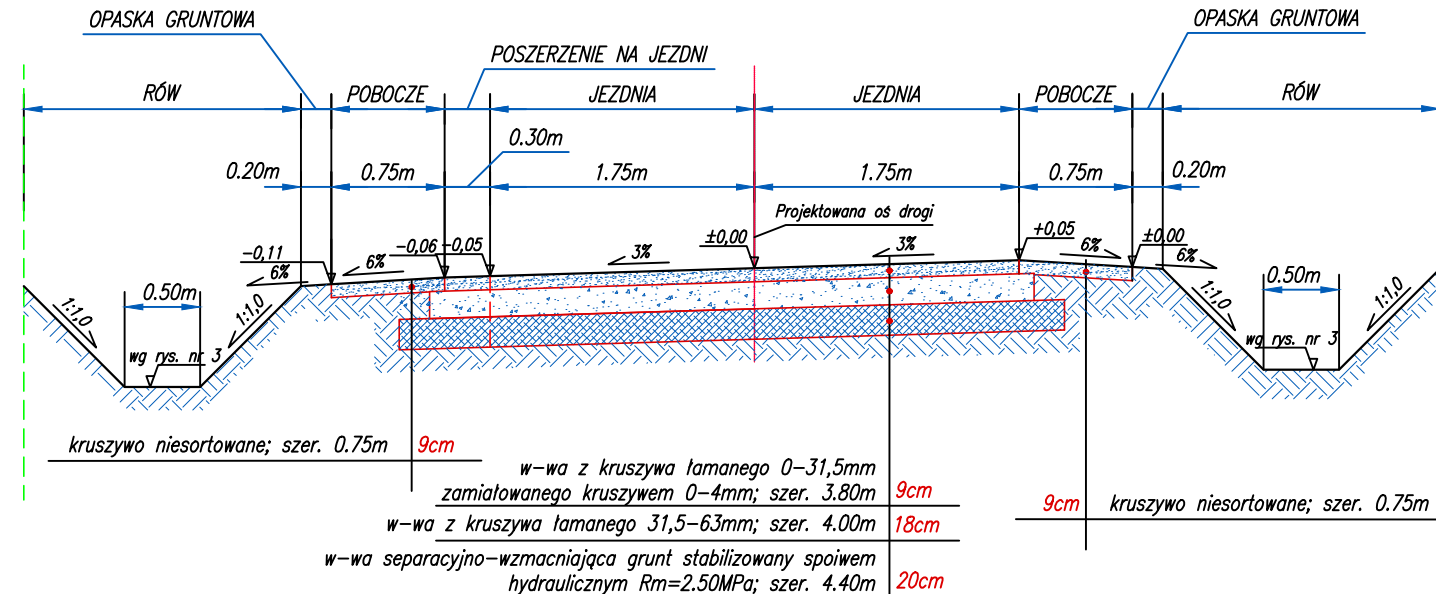


PRZEKRÓJ TYPOWY JEZDNI ZE SKŁADNICĄ PO STRONIE LEWEJ
km 0+206,88

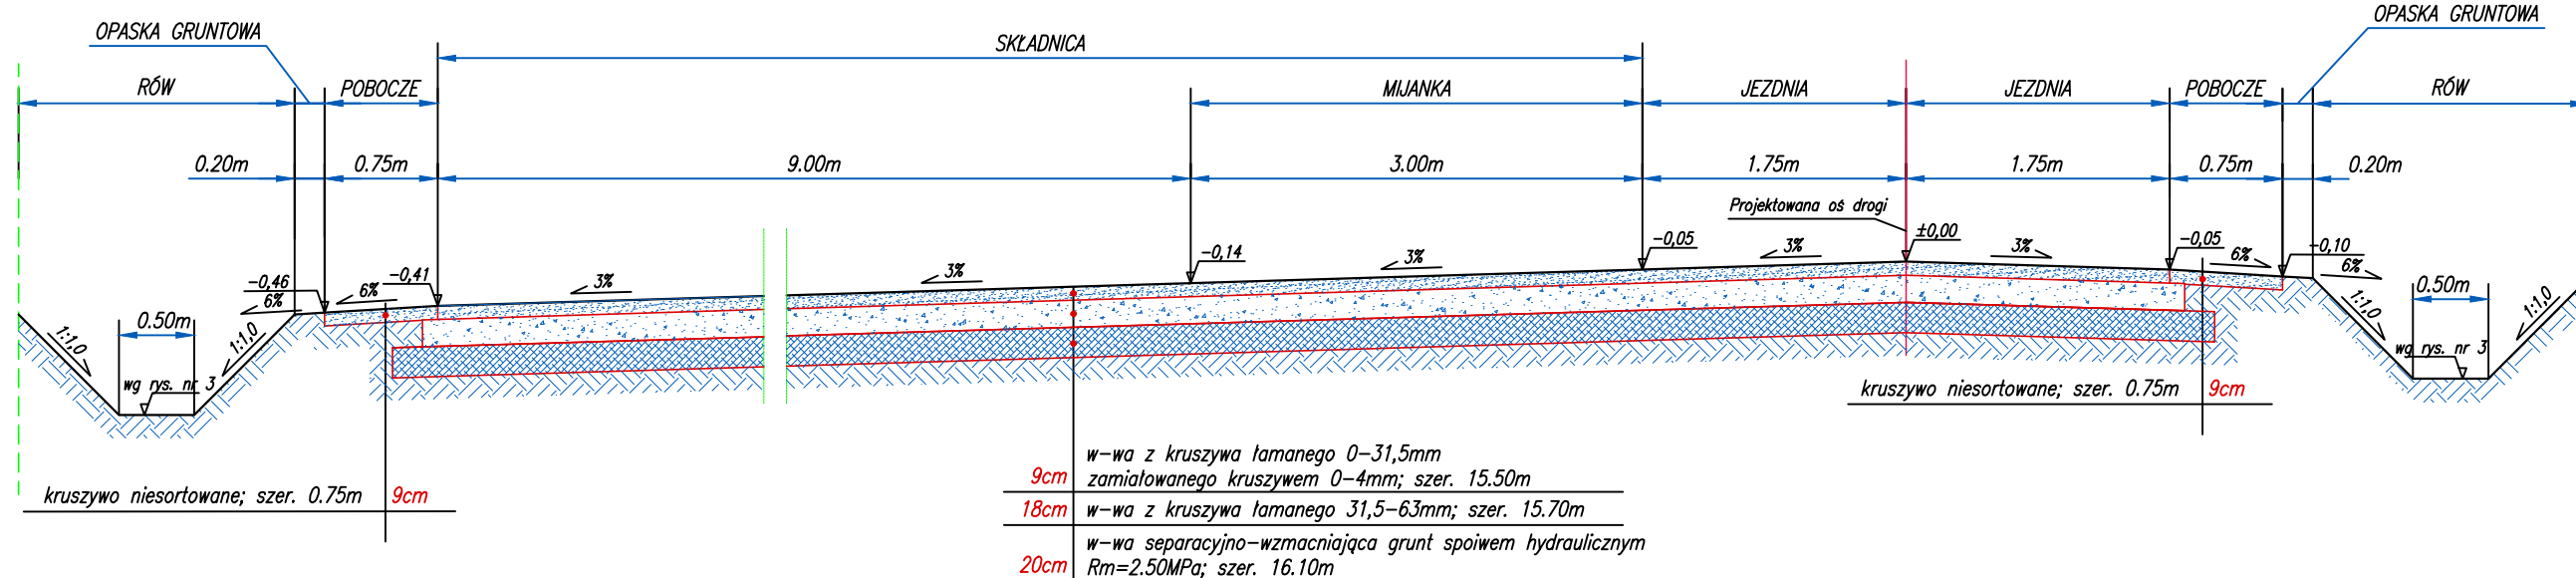


PRZEKRÓJ TYPOWY JEZDNI Z MIJANKĄ PO STRONIE PRAWEJ
NA ŁUKU POZIOMYM O PROMIENIU $R < 300m$
km 0+440,00

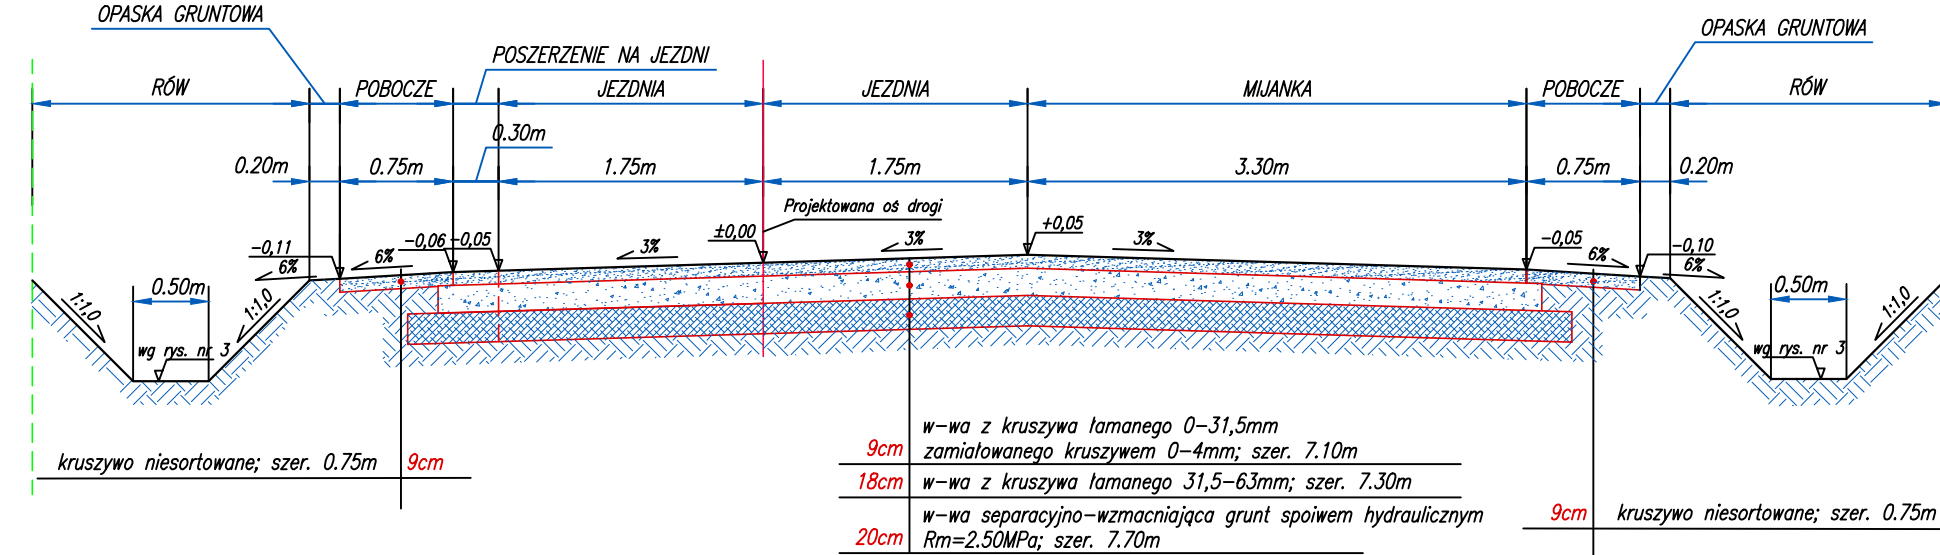


PRZEKRÓJ TYPOWY JEZDNI Z PLACEM MANEWROWYM PO STRONIE LEWEJ
km 0+010,00

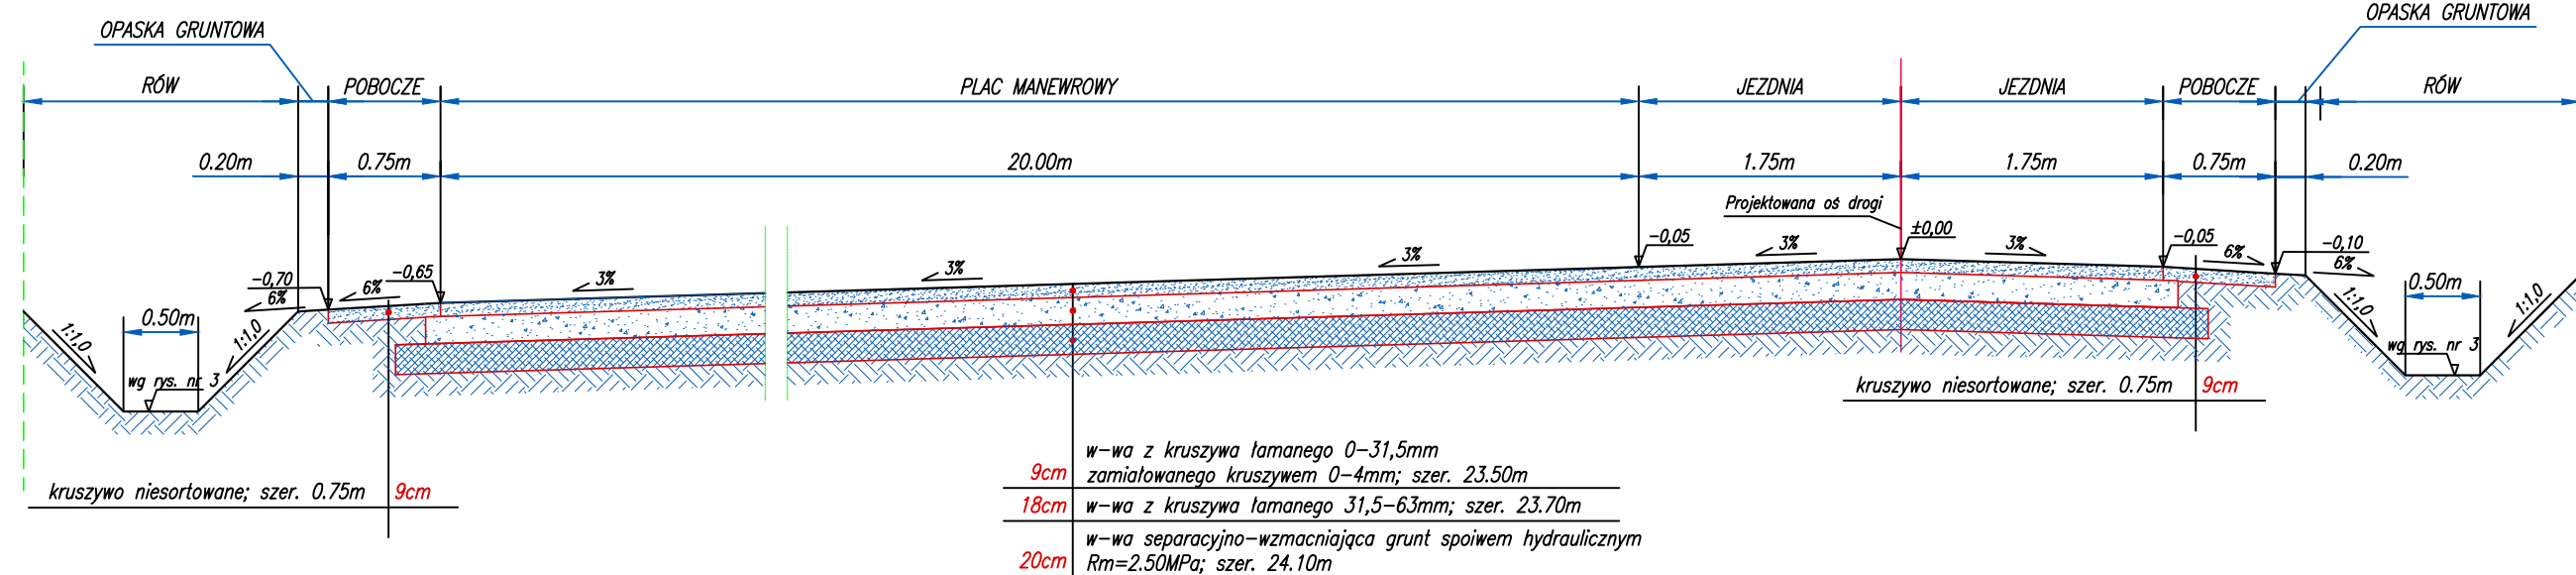

PRZEKRÓJ TYPOWY JEZDNI Z MIJANKĄ PO STRONIE LEWEJ
NA ODCINKACH PROSTYCH I ŁUKACH POZIOMYCH O PROMIENIU $R \geq 300m$
od km 0+000,00 do km 0+538,00

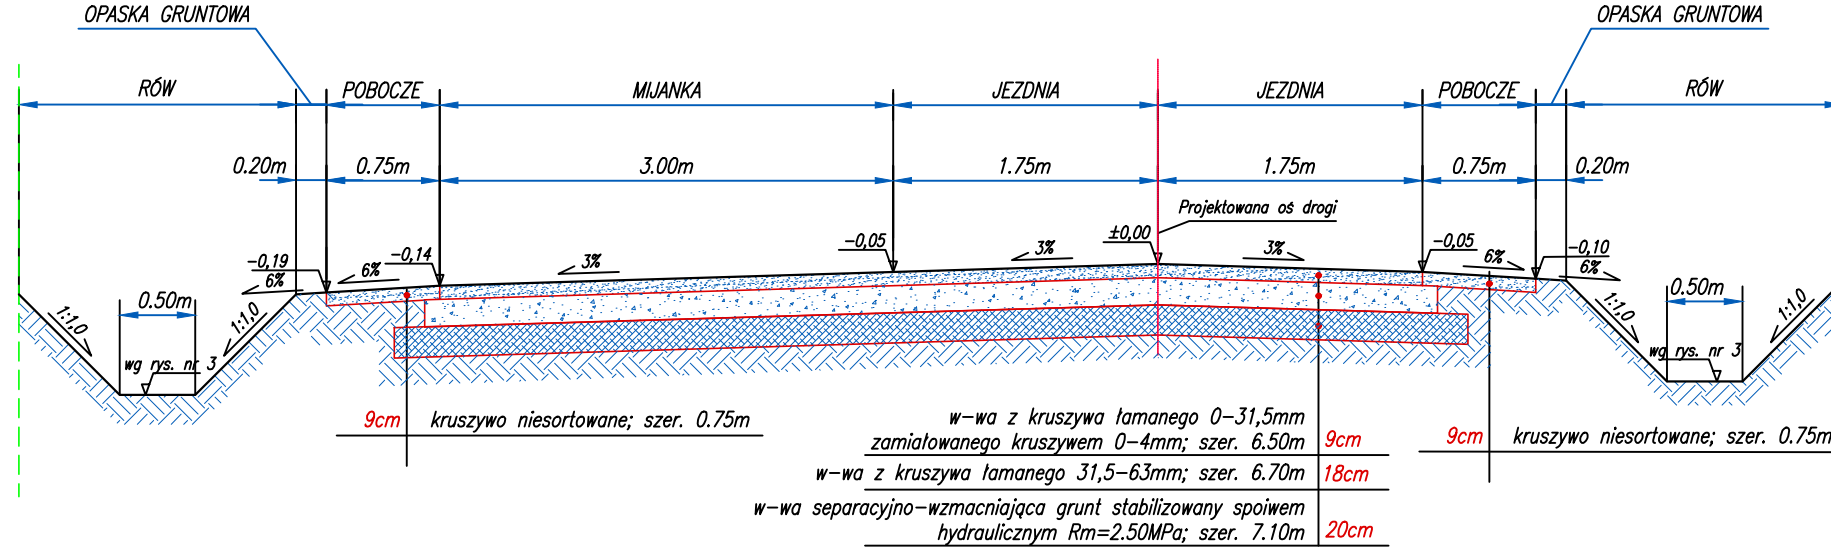

SZCZEGÓŁ SĄCZKA
Sączki o szerokości min. 50cm
grubość 18cm w rozstawie co 30m

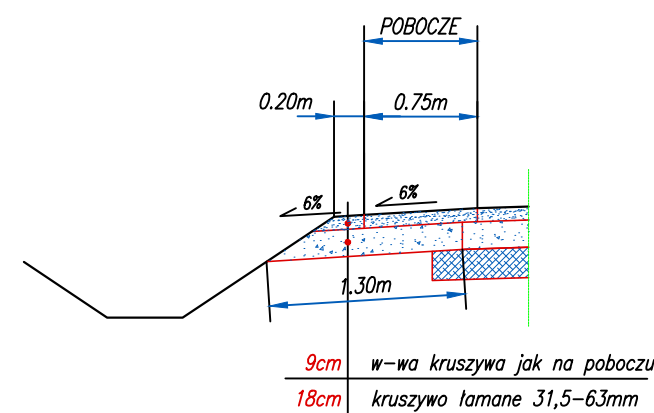

UWAGA:

- poszerzenie nawierzchni jezdni oraz zmiana pochylenia poprzecznego na łukach o promieniu $R < 300m$ realizowane na długości prostych przejściowych wg Rys.2 Projektu Zagospodarowania Terenu;
- lokalizacja mijanek znajdujących się po stronie lewej i prawej wg Rys.2 Projekt Zagospodarowania Terenu;
- lokalizację poszerzenia nawierzchni jezdni rozpatrywać wg Rys.2 Projekt Zagospodarowania Terenu;
- głębokość projektowanego dna rowu otwartego rozpatrywać wg Rys.3 Profil podłużny

Inwestor Państwowe Gospodarstwo Leśne Lasy Państwowe Nadleśnictwo Chmielnik ul. Leśna 72, 26-020 Chmielnik		Wykonawca AJKO Artur Kręcis ul. Gen. Władysława Sikorskiego 6; 28-200 Staszów tel. 660 381 206; e-mail: artur@ajko.com.pl	
Obiekt Budowa drogi leśnej DSD nr 73 nr inw. DR/08/03 na terenie Leśnictwa Stopnica			
Nazwa rysunku PRZEKRÓJ TYPOWY DROGI LEŚNEJ W OSI II			Skala 1:50
Opracowanie	Imię i nazwisko	Nr. uprawnień	Data
Projektant	Artur Kręcis	SWK/008/PWBD-15 branża drogowa	03.2023
Projektant Sprawdzający	Wojciech Marciniec	SWK/022/PWBD-19 branża drogowa	03.2023
Asystent projektanta	Dominik Krzyżanowski	branża drogowa	03.2023
Data opracowania	Marzec 2023	Branża Drogowa	Nr rysunku 4
			Nr arkusza 5