


RZUT PIĘTRA INWENTARYZACJA

Skala 1:100

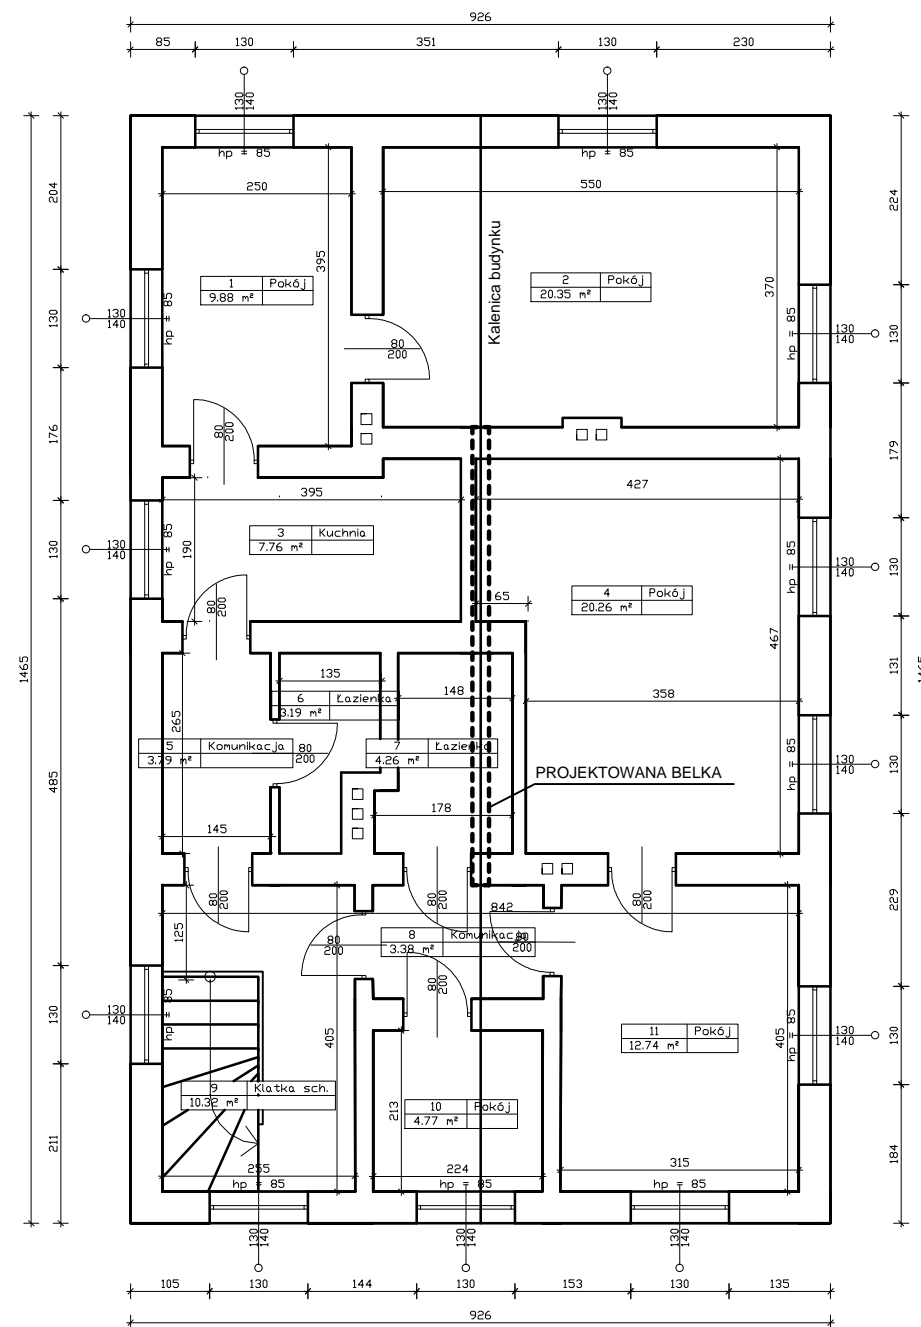

OBIEKT:	Zabezpieczenie podparcia masztu antenowego
ADRES:	99-417 Bolimów, Farna 4, 99-417
PROJEKTANT konstrukcja i architektura	<i>mgr inż.</i> Andrzej Terebiński <i>upr. Sk-ce 13/85</i>
Skala: 1 : 100	Data: wrzesień 2019
PRZEDMIOT RYSUNKU: Rzut piętra - inwentaryzacja	Nr rys. A1