

PROJEKT ZAGOSPODAROWANIA DZIAŁKI

STAROSTWO POWIATOWE
SLUBICE

LEGENDA: skala 1:500

MAPA DO CELÓW PROJEKTOWYCH

Jednostka ewidencyjna: 080503_4, Osno Lubuskie - miasto
 Obręb ewidencyjny: 080503_4.0229, m. Osno Lubuskie
 Położenie obszaru opracowania Osno Lubuskie dz. 322
 Układ współrzędnych prostokątnych płaskich 2000, trefa 5
 Układ wysokości PL-EVRF2007-NH
 Stan na 04.05.2022 r.
 Id: GK.6640.1.497.2022

Granice działek pozyskano z ODGIK w Słubicach
 Nie wyklucza się istnienia w terenie innych nie wykazanych na mapie urządzeń podziemnych
 które nie były zgłaszane do Inwentaryzacji lub wykazanych w Jednostkach branżowych
 Dla aktualizowanego obszaru nie sprawdzano zabrojenia terenu wykreślono linię przerywaną
 dotyczących obciążeń służebnościami gruntowymi
 W zakresie opracowania występują linie ZUP: ks-ZUP-21/19
 Skala 1:500 Wykonano dn. 10.05.2022 r.
 Dorota Matysiak USŁUGI GEODEZYJNE I KARTOGRAFICZNE
 GEODETA UPRAWNIONY MATYSIAK DOROTA
 upr. nr 14943 ul. Kopernika 18/2 69-220 Osno Lubuskie
 5813850.00 NIP 5981036111 Regon 210346055
 tel. 509 411 301

Oświadczam się, że niniejszy dokument został opracowany w wyniku prac geodezyjnych i kartograficznych, których rezultaty zawiera operat techniczny wpisany do ewidencji materiałów państwowego zasobu geodezyjnego i kartograficznego

Organ prowadzący państwowy zasób geodezyjny i kartograficzny	STAROSTA SŁUBICKI
Numer pozytywnego protokołu weryfikacji	Protokół nr 1
Data pozytywnego protokołu weryfikacji	z dnia 10.05.2022 r.
Nr uprawnień zawodowych kierownika prac geodezyjnych	upr. nr 14943
Wykonawca prac geodezyjnych	USŁUGI GEODEZYJNE I KARTOGRAFICZNE MATYSIAK DOROTA ul. Kopernika 18/2 69-220 Osno Lubuskie NIP 5981036111 Regon 210346055

Jestem świadomy odpowiedzialności karnej za złożenie fałszywego oświadczenia
 POLICZENIE niniejsze oświadczenie jest równoznaczne z uwierzytelnieniem dokumentów opracowanych na podstawie wykonanych prac geodezyjnych - zgodnie z art. 12b ust. 5a-5c ustawy z dnia 17 maja 1999 r. Prawo geodezyjne i kartograficzne (t.j. z 2021 poz. 1990)

RZECZOZNAWCA DO SPRAW ZABEZPIECZEŃ PRZECIWOPOŻAROWYCH
 mgr inż. Bogusław Fabianowski Nr upr. 27153
 miejscowość, data
 12.05.2022
 Zgodność projektu z wymaganiami ochrony przeciwpożarowej stwierdzam
 bez uwag

KARTA REJESTRACYJNA UDOSTĘPNIANEJ MAPY CYFROWEJ
 Mapa do celów projektowych
 GK.6640.1479.2022
 Joanna Matysiak
 za zgodność z oryginałem:

- zakres terenu objętego opracowaniem
- granica własności działki
- istniejący budynek szkoły
- stopnie przy wejściu do usunięcia
- projektowany taras na gruncie
- wejścia do budynku
- wjazd na teren działki
- wejście na teren działki
- istniejące ogrodzenie
- rzędne projektowane
- lawki
- kwietniki
- drzewa istniejące

- PRZYŁĄCZA I INST. ZEWN. ISTNIEJĄCE:
- zewn. instalacja wody istniejąca
 - zewn. instalacja kan. sanitarnej istniejąca
 - zewn. przyłącze gazu istniejące
 - zewn. instalacja gazu istniejąca
 - zewnętrzna instalacja elektryczna istniejąca


- NAWIERZCHNIE:
- projektowana wymiana nawierzchni chodnika kostka betonowa 8cm
 - projektowana nawierzchnia tarasu - kostka betonowa 8cm
 - TRAWNIKI
 - istniejąca nawierzchnia kostka betonowa
 - OPASKA ŻWIROWĄ

BIURO PROJEKTOWE JOANNA STYKA-LEBIODA
 66-400 Gorzów Wlkp. ul. Sozanieckiej 31/5 tel. 7203-704

PRZEBUDOWA CZĘŚCI BUDYNKU SZKOŁY POSTAWOWEJ NA ODDZIAŁY PRZEDSZKOLNE W OSŃIE LUBUSKIM, dz. nr ewid. 322, obręb ewid. 229-m. Osno Lubuskie, jedn. ewid. Osno Lubuskie

branża:	ARCHITEKTURA	10.06.2022
projektant:	mgr inż. arch. Joanna Styka-Lebioda, nr upr. 55/94/GW w specjalności architektonicznej bez ograniczeń	
opracował:	mgr inż. arch. Joanna Styka-Lebioda, nr upr. 55/94/GW w specjalności architektonicznej bez ograniczeń	

PROJEKT ZAGOSPODAROWANIA DZIAŁKI skala 1:500 rys nr A0

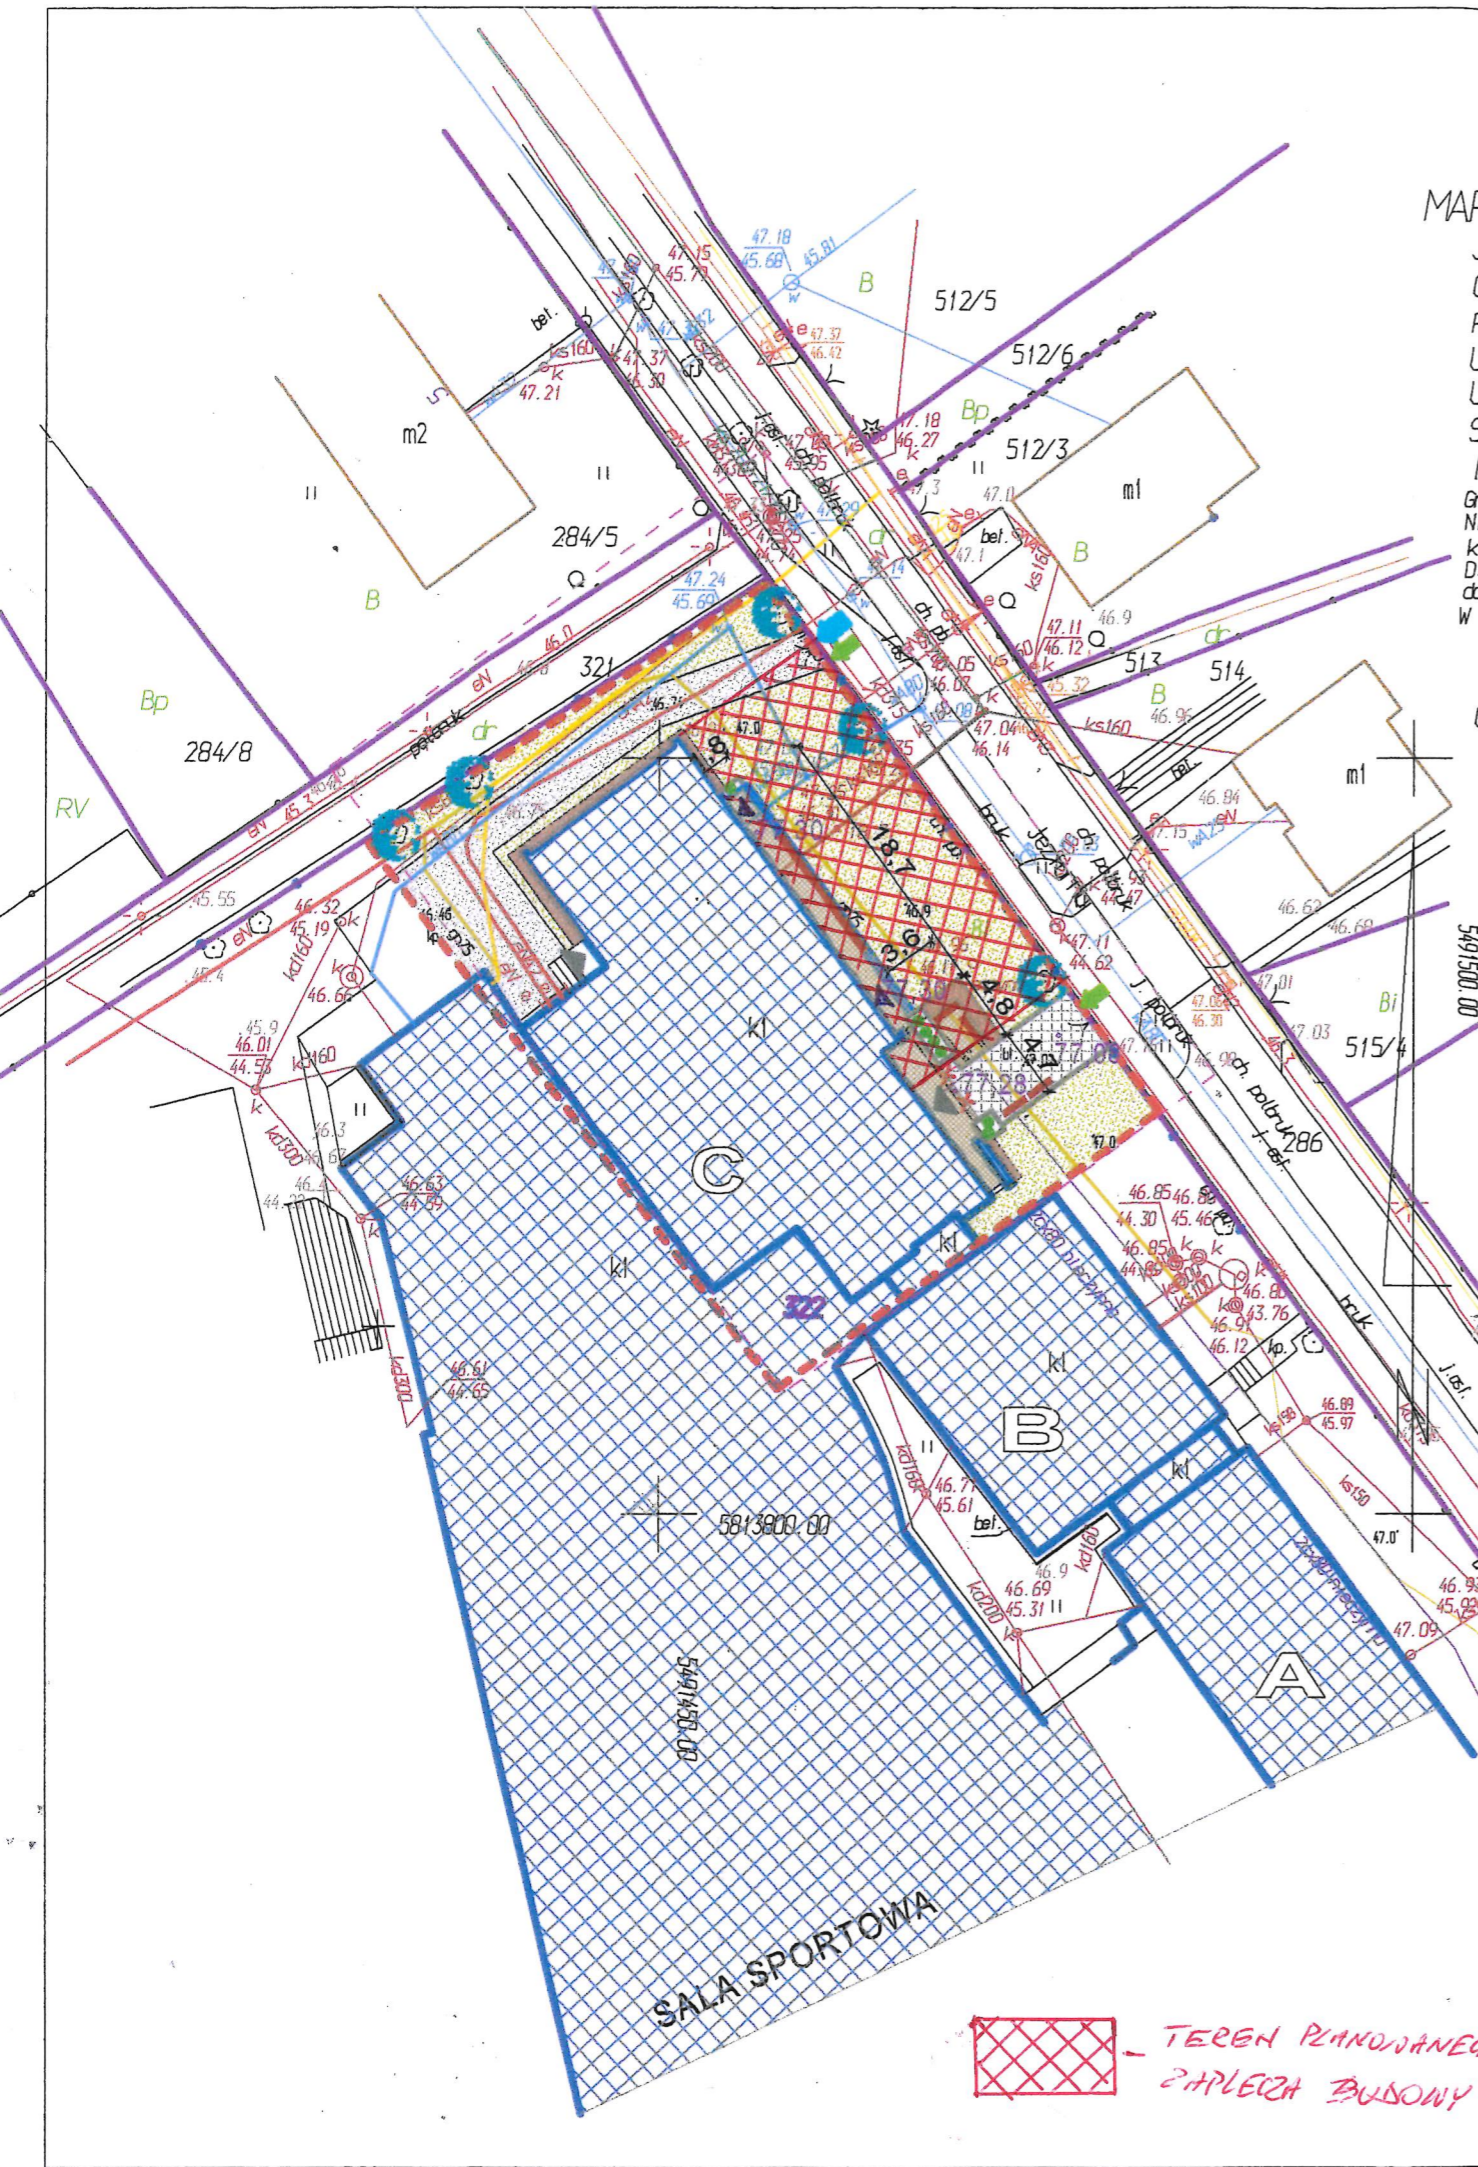

TEREN PLANOWANEGO ZAPLECZA BUDOWNY

mgr inż. architekt JOANNA STYKA-LEBIODA
 upr. do projektowania w specjalności architektonicznej nr ewid. upr. bud. 55/94/GW
 mgr inż. architekt mgr inż. Albin Poleszczuk
 upr. do projektowania w specjalności architektonicznej nr ewid. upr. bud. 22-2/93
 L. p. opinii w grupach 1.1, 1.2, 1.3, 1.4, 2.1 zam. ul. Władysława IV 6 66-400 Gorzów Wlkp. tel. 801 717 178, 95/722 77 8