


RZUT PRZYZIEMIENIA  
SKALA 1:50

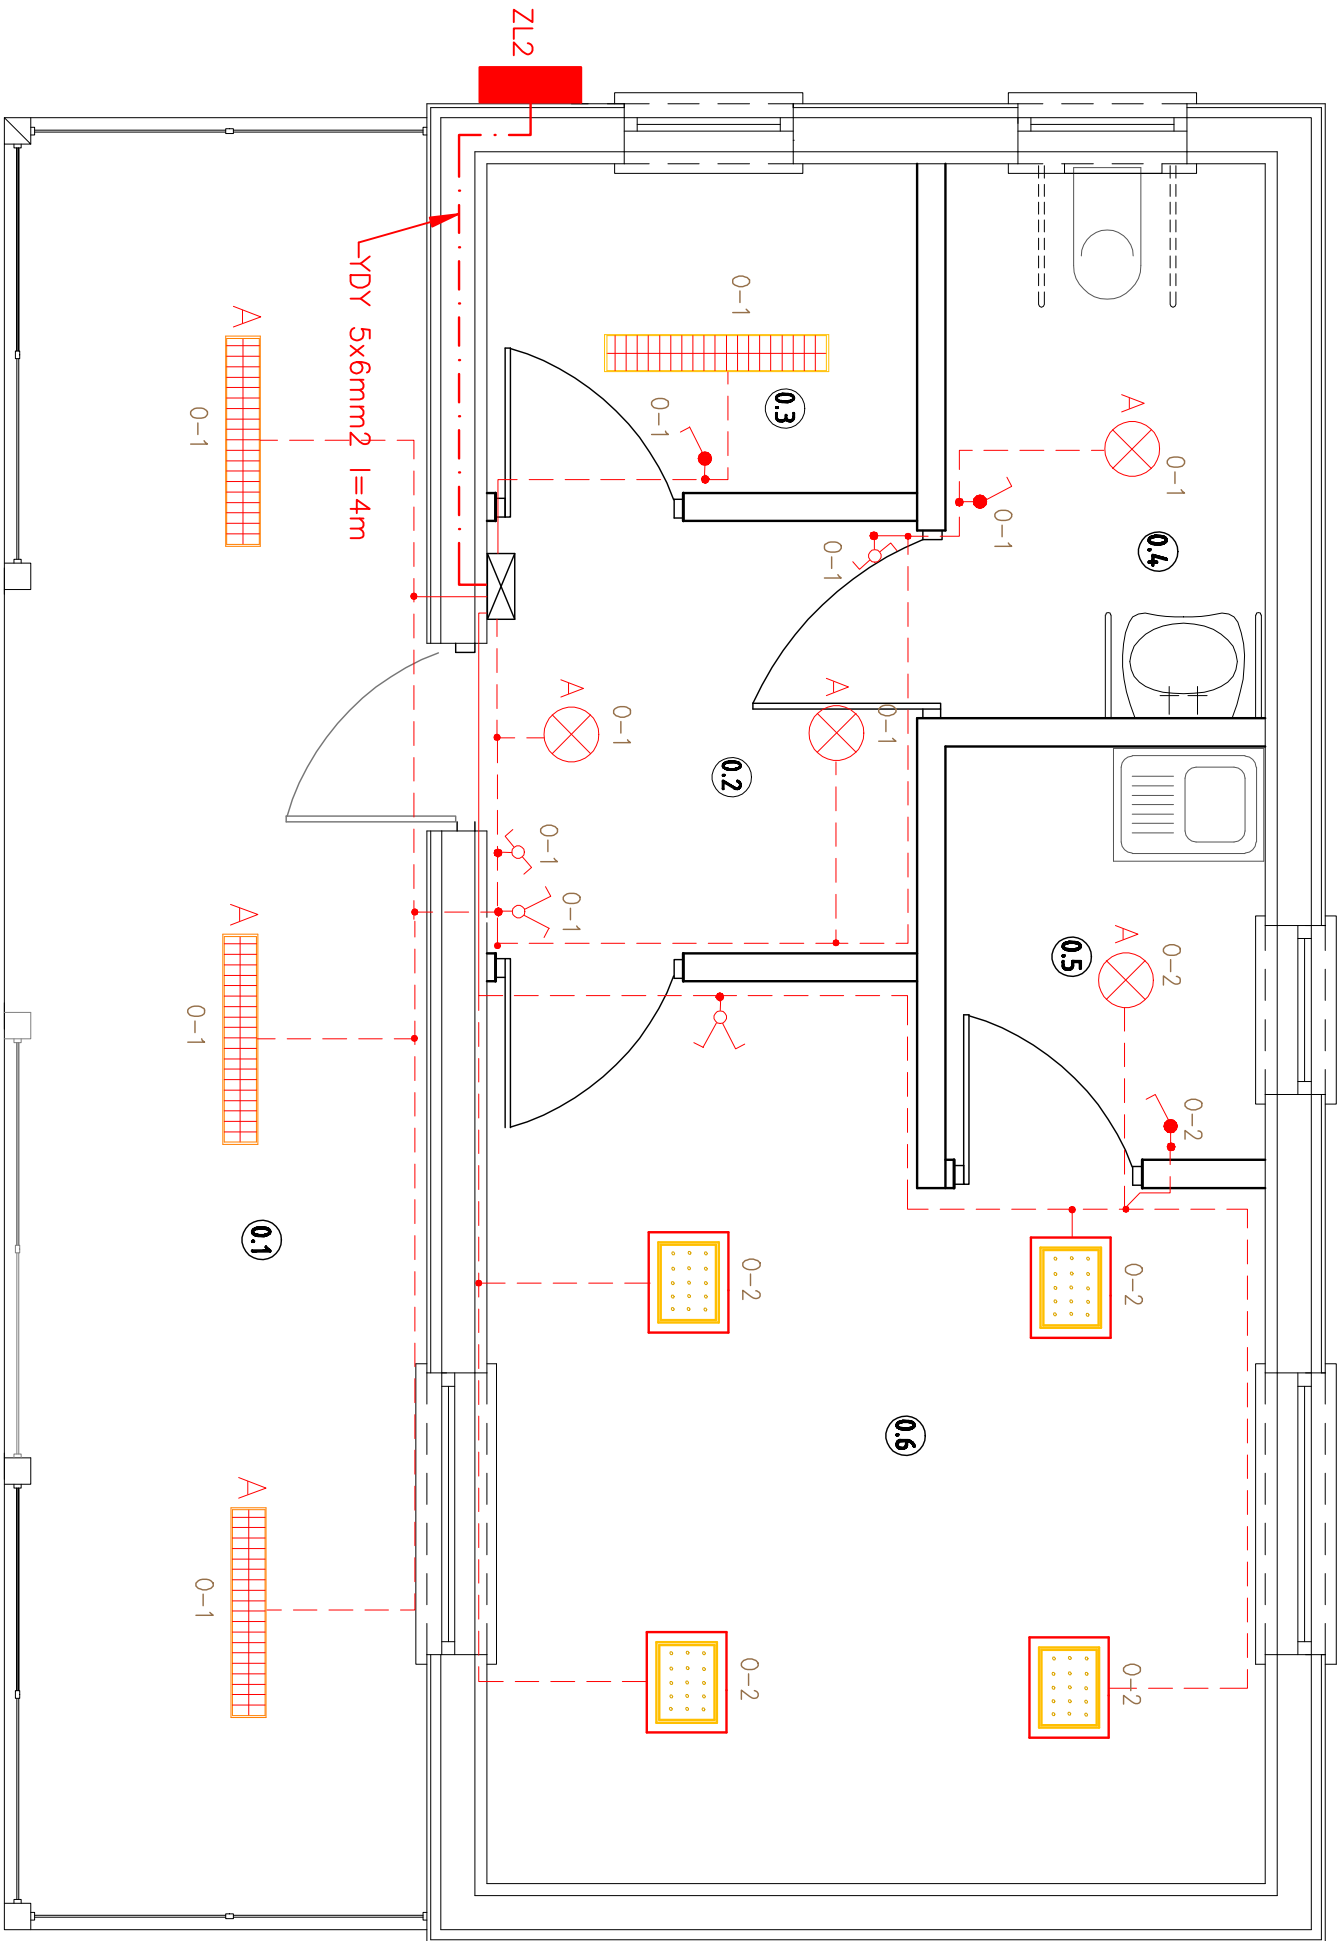

Nr	POMIESZCZENIE	POW.	POSADZKA
01	WERANDA	21,69 m <sup>2</sup>	TERAKOTA
02	POCZEKALNIA	5,59 m <sup>2</sup>	TERAKOTA
03	POM. GOSPODARCZE	4,13 m <sup>2</sup>	TERAKOTA
04	WC	5,17 m <sup>2</sup>	TERAKOTA
05	POM. SOCJALNE	3,88 m <sup>2</sup>	TERAKOTA
06	KANCELARIA	17,97 m <sup>2</sup>	PANELE
	POW. UŻYTKOWA	58,43 m <sup>2</sup>	

LEGENDA		
Blok	Nazwa	Ilość
	GNIAZDO PODWÓJNE IP44	6 szt.
	Gniazdo 3-faz 16A IP54	1 szt.
	GNIAZDO PODWÓJNE IP20	5 szt.
	GŁÓWNA SZYNA WYRÓWNAWCZA	1 szt.
	ŁUG Alu 2x28W	1 szt.
	ŁUGCLASSIC GK PAR 1X35W	3 szt.
	ŁUGCLASSIC PT PLX 4X18W EVG	4 szt.
	PLAFON SELIA LED IP 44	4 szt.
	PRZECIĄCZNIK SCHODOWY IP20	2 szt.
	PRZECIĄCZNIK 1-BIEGOWY IP44	3 szt.
	PRZECIĄCZNIK ŚWIECZNIKOWY IP20	2 szt.
	Puszka P60	10 szt.
	Rozdzielnica podłynkowa	1 szt.

PRO-INSTAŁ Monika Warchol			Zlec. nr
22-100 Chełm, ul. Bolesława Wirskiego 20/31			
Nazwa i adres inwestycji : Budowa Kancelarii Leśnictwa Powiatów 22-170 Rejowiec Fabryczny, msc. Powiatów dz.nr 1402 obr. 060308, 2.0009 Powiatów Inwestor : Państwowe Gospodarstwo Leśne Lasy Państwowe, Nadleśnictwo Chełm 22-100 Chełm, ul. Hrubieszowska 123			
Funkcja	Nazwisko i imię	Podpis	
Projektant:	mgr inż. Dariusz Szewczuk		
Nr upr.	GP.III.7342/CH/13/97		
	Instalacje i sieci elektroenergetyczne bez ogr.		
Nazwa rysunku : INSTALACJA ELEKTRYCZNA			Skala: 1: 50
Branża: ELEKTRYCZNA	Data : 29.04.2022 r.		Nr rys. E-1