


201

PROJEKT ZAGOSPODAROWANIA TERENU


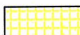

UTWARDZENIE MIEJSC POSTOJOWYCH POŁOŻONYCH
NA DZIAŁKACH NR 104 /226, 105
OBRĘB 1 MIASTO BARCZEWO GMINA BARCZEWO

Skala: 1:500

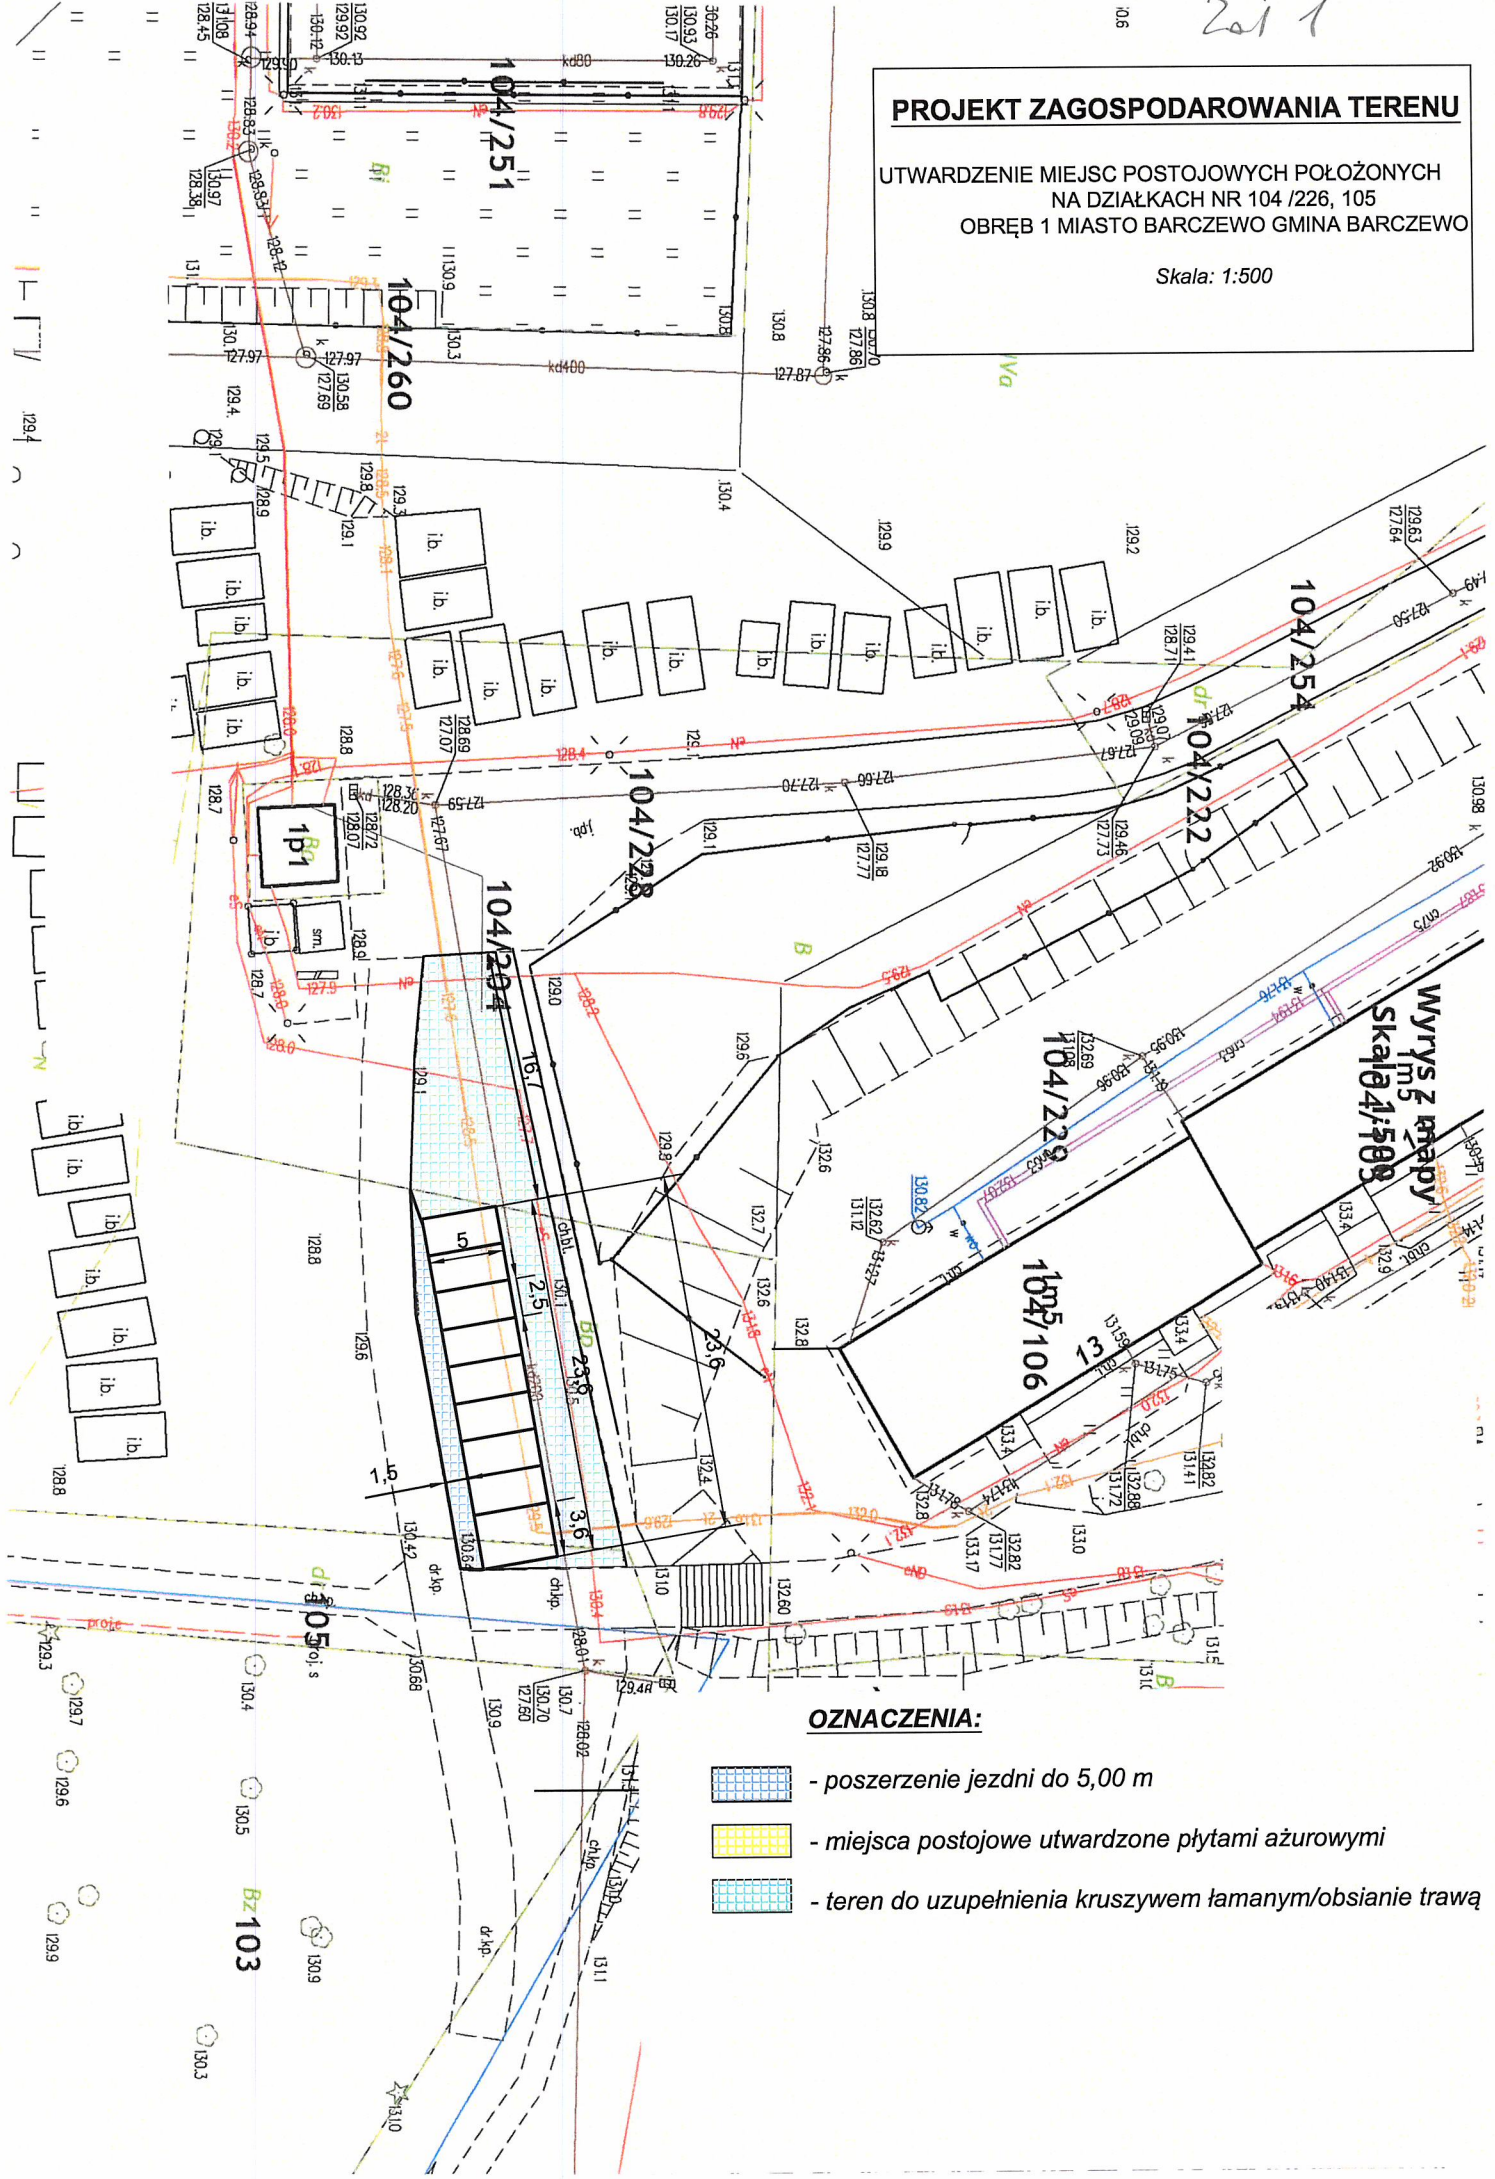

Wrys z mapy
1:500
Skala 1:500

OZNACZENIA:

-  - poszerzenie jezdni do 5,00 m
-  - miejsca postojowe utwardzone płytami ażurowymi
-  - teren do uzupełnienia kruszywem łamanym/obsianie trawą