



w sprawie uchwalenia miejscowego planu zagospodarowania przestrzennego gminy Tułowice

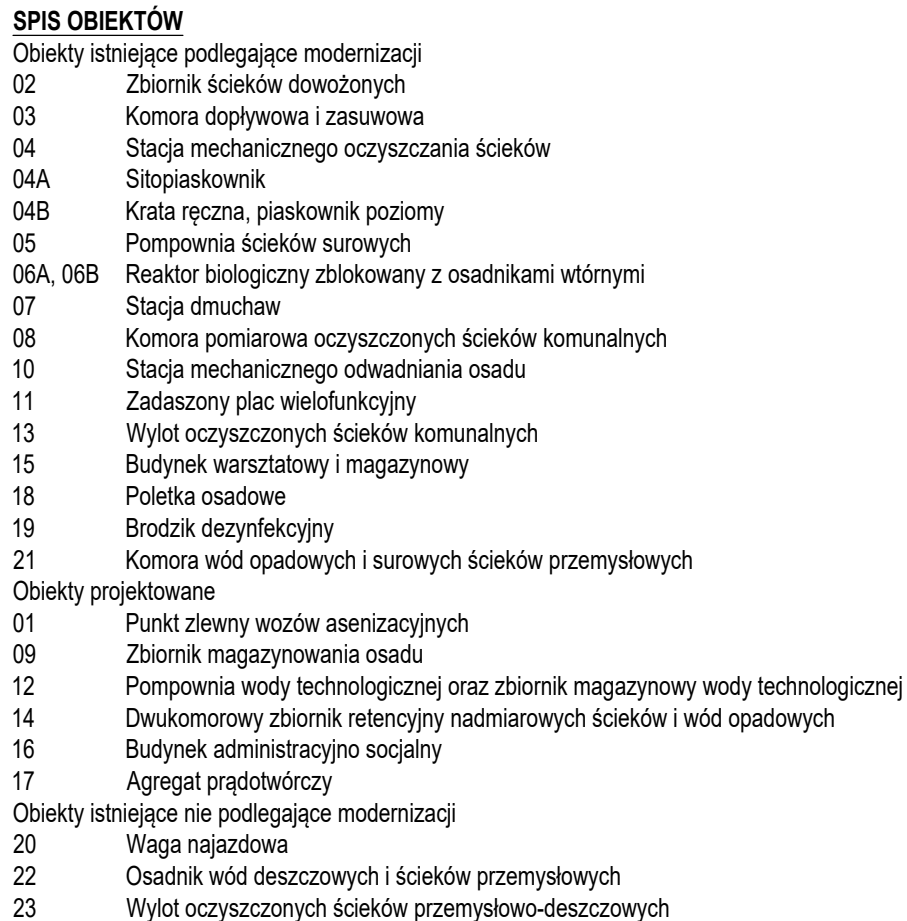

<div><div></div><div>TECHNOLOGIE OCHRONY ŚRODOWISKA Ecokube Sp. z o.o., ul. Wolczanka 128/134, 90-027 Łódź</div></div>			
Inwestor: GMINA TUŁOWICE , ul. Szkołna 1, 49-130 Tułowice			
Zadanie inwestycyjne: BUDOWA I ROZBUDOWA (MODERNIZACJA) OCZYSZCZALNI ŚCIEKÓW W TUŁOWICACH			
Nazwa opracowania: PROJEKT PRZEBUDOWY I ROZBUDOWY OCZYSZCZALNI ŚCIEKÓW W TUŁOWICACH			Faza: PZT
Tytuł rysunku: Projekt Zagospodarowania Terenu oczyszczalni ścieków w Tułowicach			
PROJEKTOWAŁ ARCHITEKTURA mgr inż. Lesław Nowicki	NR UPRAWNIEN 27272/08	PODPIS	Branża: ARCHITEKTURA
PROJEKTOWAŁ KONSTRUKCJA mgr inż. Jakub Śniepik	NR UPRAWNIEN 15802/WŁ	PODPIS	
PROJEKTOWAŁ SANITARIA mgr inż. Włodzisław Kułmierczyk	NR UPRAWNIEN 4899/WŁ	PODPIS	Skala: 1:500
PROJEKTOWAŁ SANITARIA mgr inż. Katarzyna Krzak	NR UPRAWNIEN LOD/1689POOS/11	PODPIS	
PROJEKTOWAŁ ELEKTRYKA inż. Adam Kridzwala	NR UPRAWNIEN 1045EL/08	PODPIS	
SPRAWDZIŁ ARCHITEKTURA mgr inż. Władław Polczyński	NR UPRAWNIEN GT-01-6300399/76	PODPIS	Data:
SPRAWDZIŁ KONSTRUKCJA mgr inż. Tomasz Polubi	NR UPRAWNIEN 2589/WŁ	PODPIS	09.07.2024
SPRAWDZIŁ SANITARIA mgr inż. Katarzyna Maluszewska	NR UPRAWNIEN LOD/0894P00508	PODPIS	
SPRAWDZIŁ ELEKTRYKA mgr inż. Janusz Warzecha	NR UPRAWNIEN LOD/0248P00E04	PODPIS	Nr rysunku:
TECHNOLOG mgr inż. Piotr Witosławska	NR UPRAWNIEN -	PODPIS	PZT.01
OPRAWOWAŁ mgr inż. Bartosz Zagzki	NR UPRAWNIEN -	PODPIS	