

OB.16 Budynek administracyjno-socjalny  
rzut dachu

816.5

750

620

401

65


32.5

33.5



A B

1 2 3

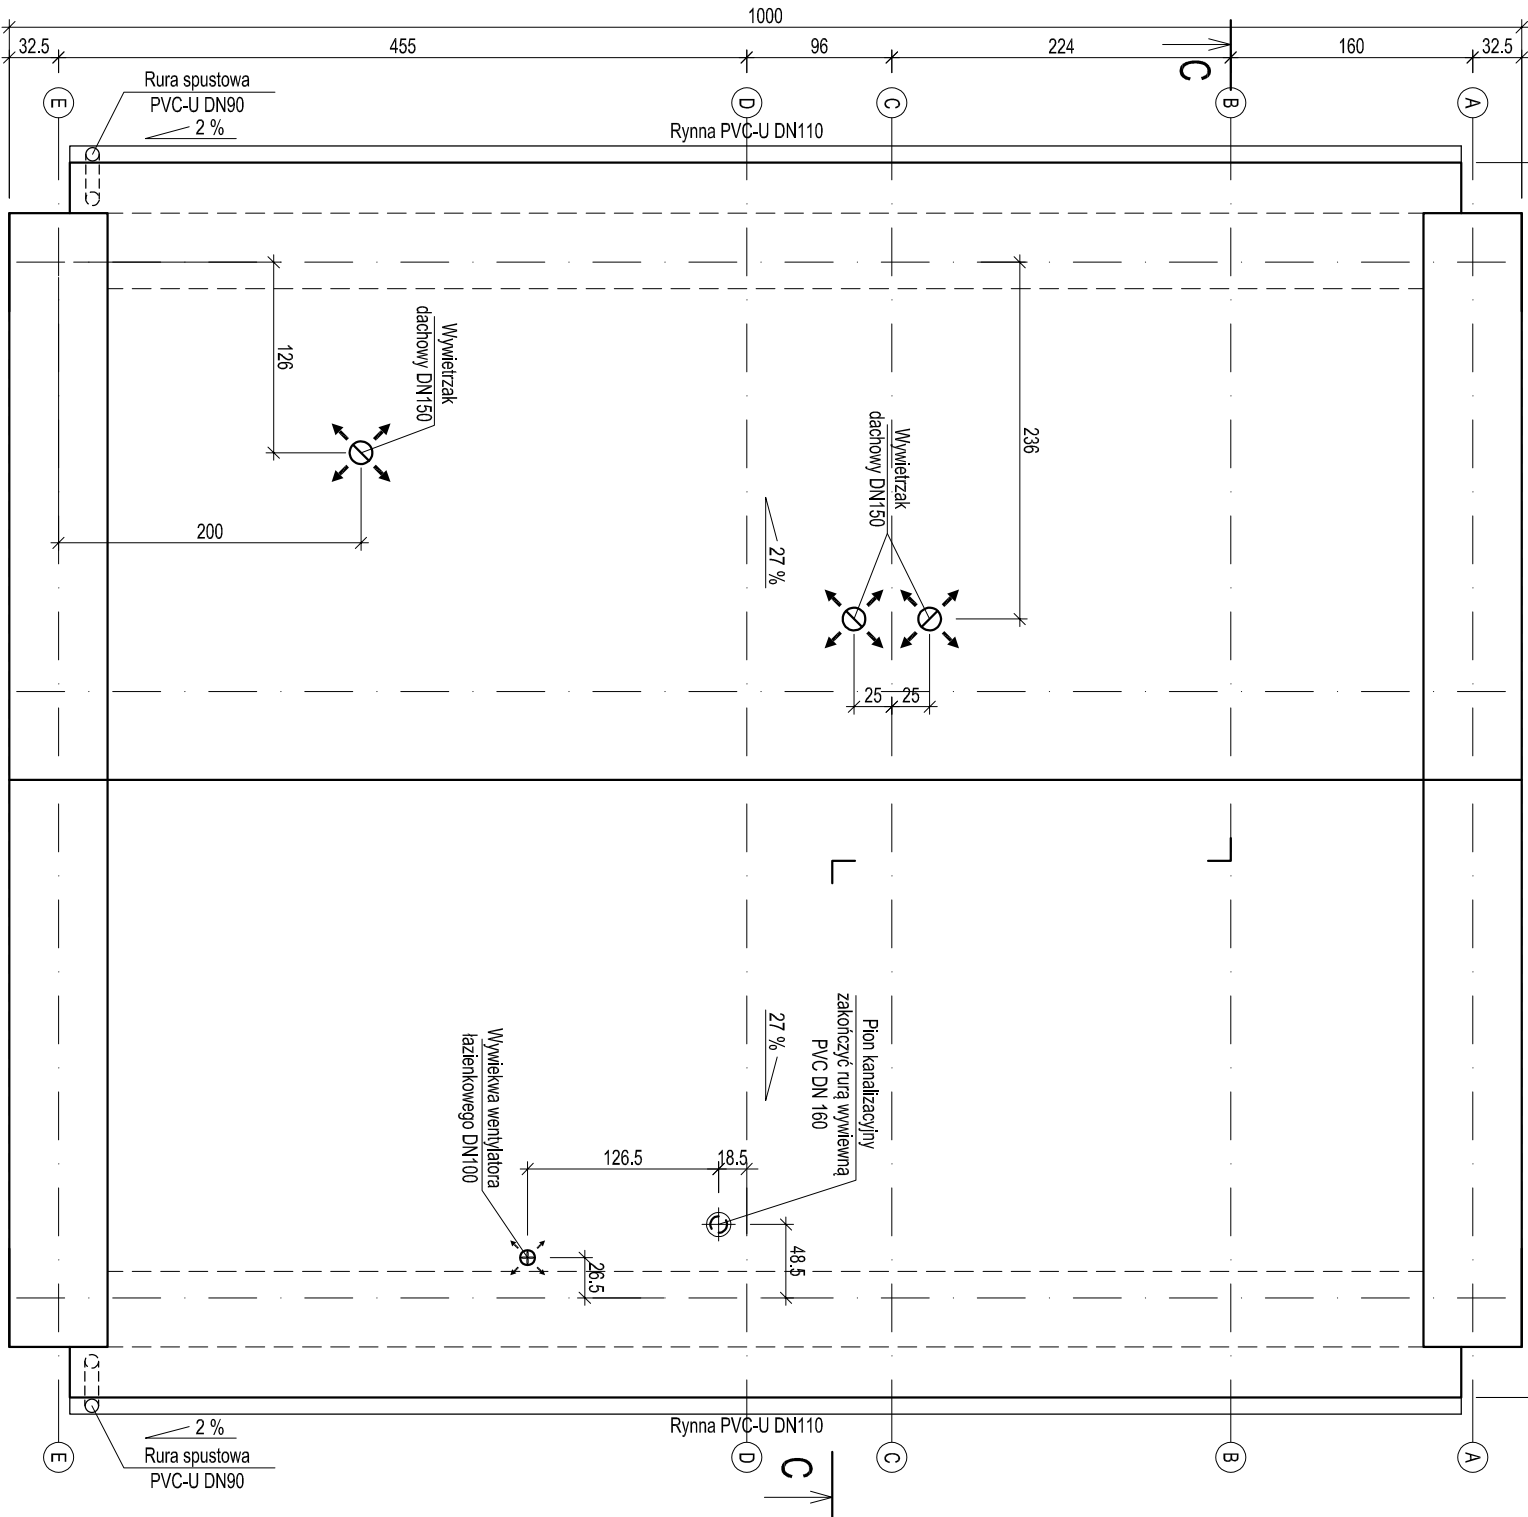

ECOKUBE		TECHNOLOGIE OCHRONY ŚRODOWISKA	
		Ecokube Sp. z o.o., ul. Wólczańska 128/134, 90-527 Łódź	
Inwestor:		GMINA TULOWICE , ul. Szkolna 1, 49-130 Tulowice	
Zadanie inwestycyjne:		BUDOWA I ROZBUDOWA (MODERNIZACJA) OCZYSZCZALNI ŚCIEKÓW W TULOWICACH	
Nazwa opracowania:		PROJEKT PRZEBUDOWY I ROZBUDOWY OCZYSZCZALNI ŚCIEKÓW W TULOWICACH	Branża: ARCHITEKTURA
Tytuł rysunku:		OB. NR 16 BUDYNEK ADMINISTRACYJNO SOCJALNY - RZUT DACHU	Skala: 1:50
PROJEKTOWAŁ		mgr inż. arch Leszek Nowicki	PODPIS
SPRAWDZIŁ:		mgr inż. arch. Wacław Pokrzywnicki	PODPIS
OPRACOWAŁ		mgr inż. Bartosz Zagórski	PODPIS
Data:		15.07.2024	
Faza:		PAB	
Nr rysunku:		A/16.03	