

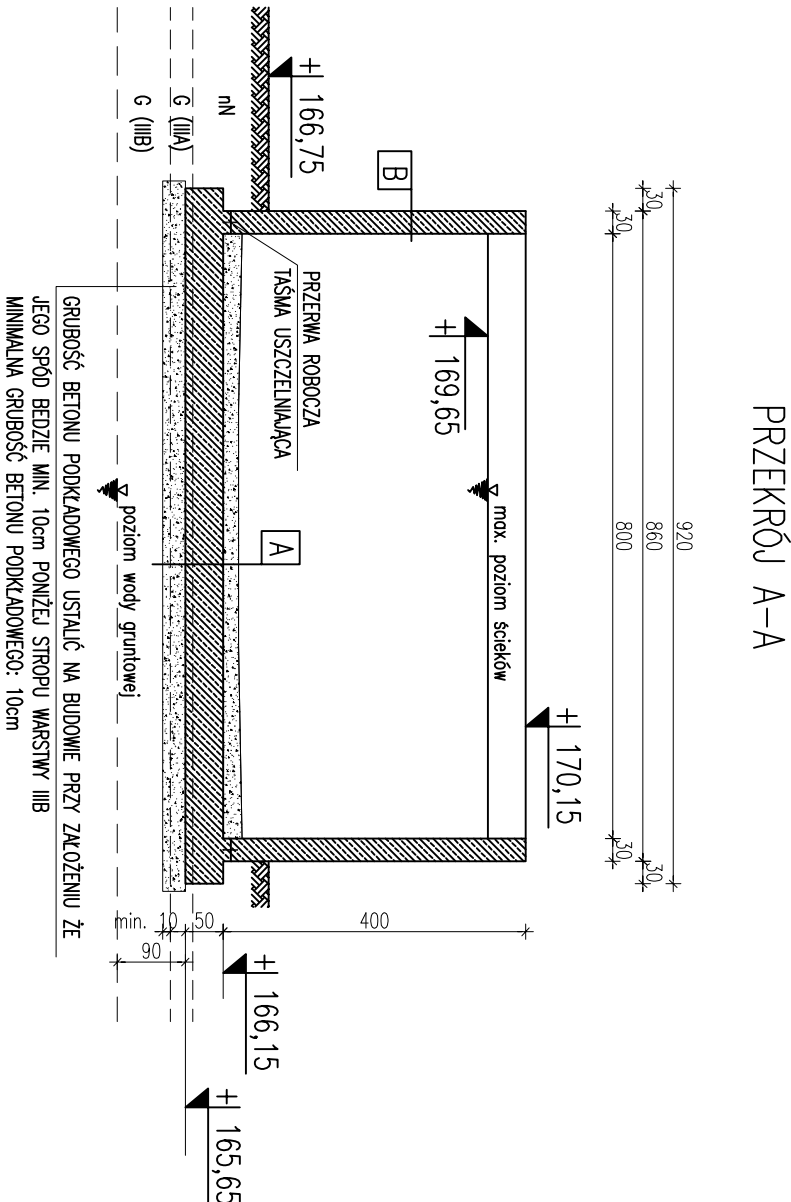



OBIEKT NR 09. ZBIORNIK MAGAZYNOWANIA OSADU SKALA 1:100

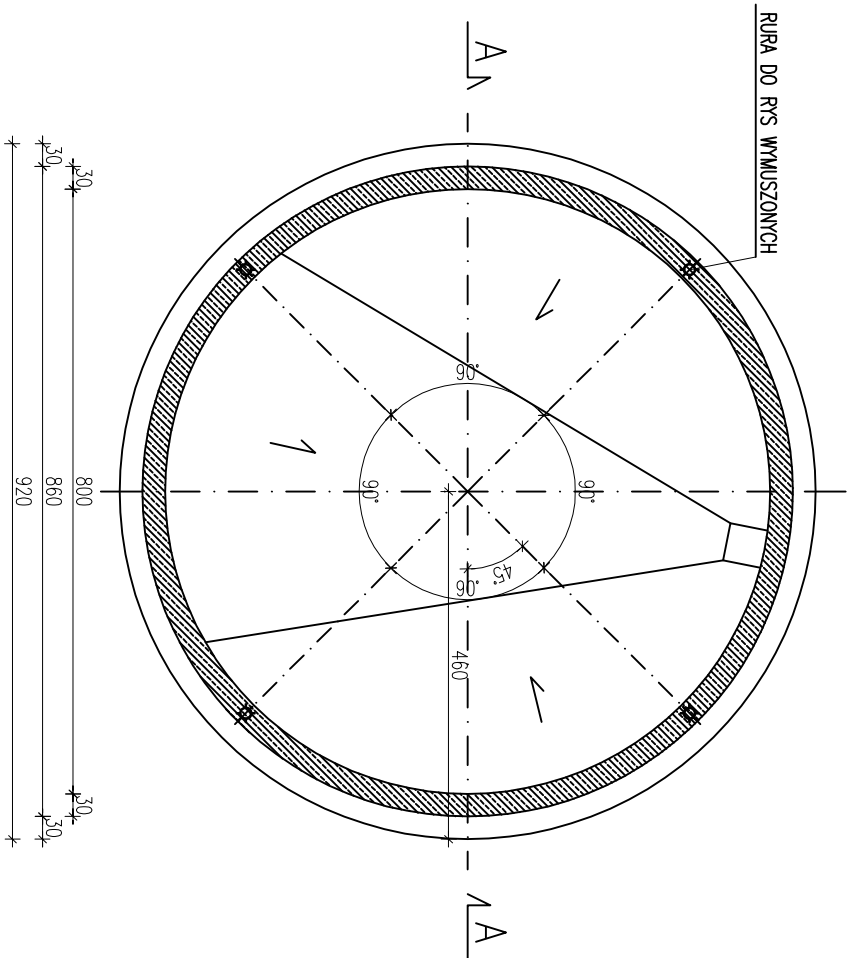

FUNDAMENTY F-1, F-2 (POD SCHODY STALOWE)

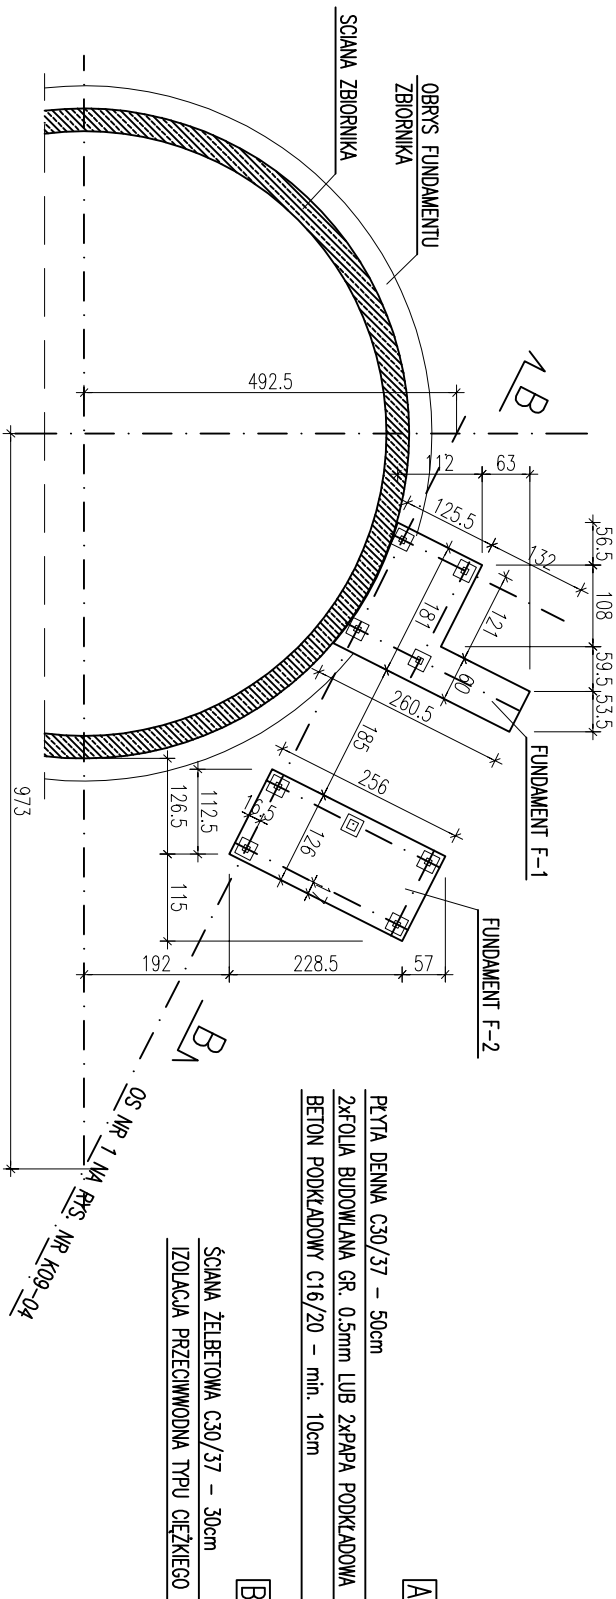

PRZĘKRÓJ B-B

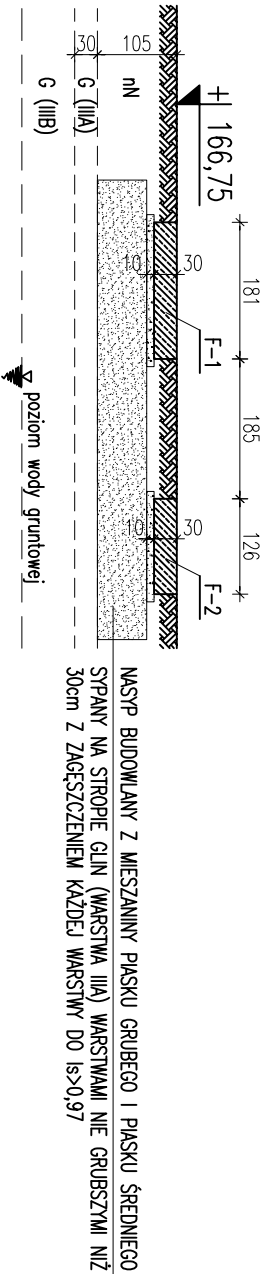

UWAGI:

1. RYSUNEK ROZPATRYWAĆ ŁĄCZNIE Z PROJEKTEM TECHNOLOGICZNYM I PROJEKTAMI BRANŻOWYMI.
2. IZOLACJA PRZECIWMODNA ZBIORNIKA TYPU CIĘŻKIEGO PREPARATAMI ZABEZPIECZAJĄCYMI BETON PRZECZYSTALIZACJĘ.
3. PRACE PROWADZIĆ POD STĄŁYM NADZOREM GEOLOGICZNYM.
4. USTUJOWANIE PRZEJŚĆ SZCZELNYCH WYKONAĆ ZGODNIE Z PROJEKTEM TECHNOLOGII.
5. WYKOP WOKÓŁ ZBIORNIKA ZASYPAC GRUNTEM RODZINYM
6. WARSTWY SPADKOWE DŁA ZBIORNIKA Z BETONU C20/25, ZBROJONE SIATKAMI ZGRZEWANYMI

BETON KONSTRUKCYJNY: C30/37 W8 (ZBIORNIK)
BETON KONSTRUKCYJNY: C25/30 W6 (FUNDAMENTY F-1, F-2)
BETON PODKŁADOWY: C16/20
STAL ZBROJENIOWA: AIIIIN (B500SP)

ECOKUBE		TECHNOLOGIE OCHRONY ŚRODOWISKA	
		Ecokube Sp. z o.o., ul. Wolczajska 128/134, 90-527 Łódź	
Investor:		GMINA TULOWICE, ul. Szkolna 1, 49-130 Tulowice	
Zadanie inwestycyjne:		BUDOWA I ROZBUDOWA (MODERNIZACJA) OCZYSZCZALNI ŚCIEKÓW W TULOWICACH	
Nazwa opracowania:		PROJEKT PRZEBUDOWY ROZBUDOWY OCZYSZCZALNI ŚCIEKÓW W TULOWICACH	
Tytuł rysunku:		OBJEKT NR 09_ZBIORNIK MAGAZYNOWANIA OSADU, PRISUINEK SZALUNKOWY	
PROJEKTOWAŁ:		mgr inż. Jakub Sępiak	
SPRAWDZIŁ:		mgr inż. Tomasz Potocki	
OPRACOWAŁ:		-	
NR UPRAWNIEN		158/02/WKL	
NR UPRAWNIEN		2589/WKL	
Skala:		1:100	
Data:		09.2024	
Nr rysunku:		K09-01	