


OB.16 Budynek administracyjno-socjalny  
przekroj A-A

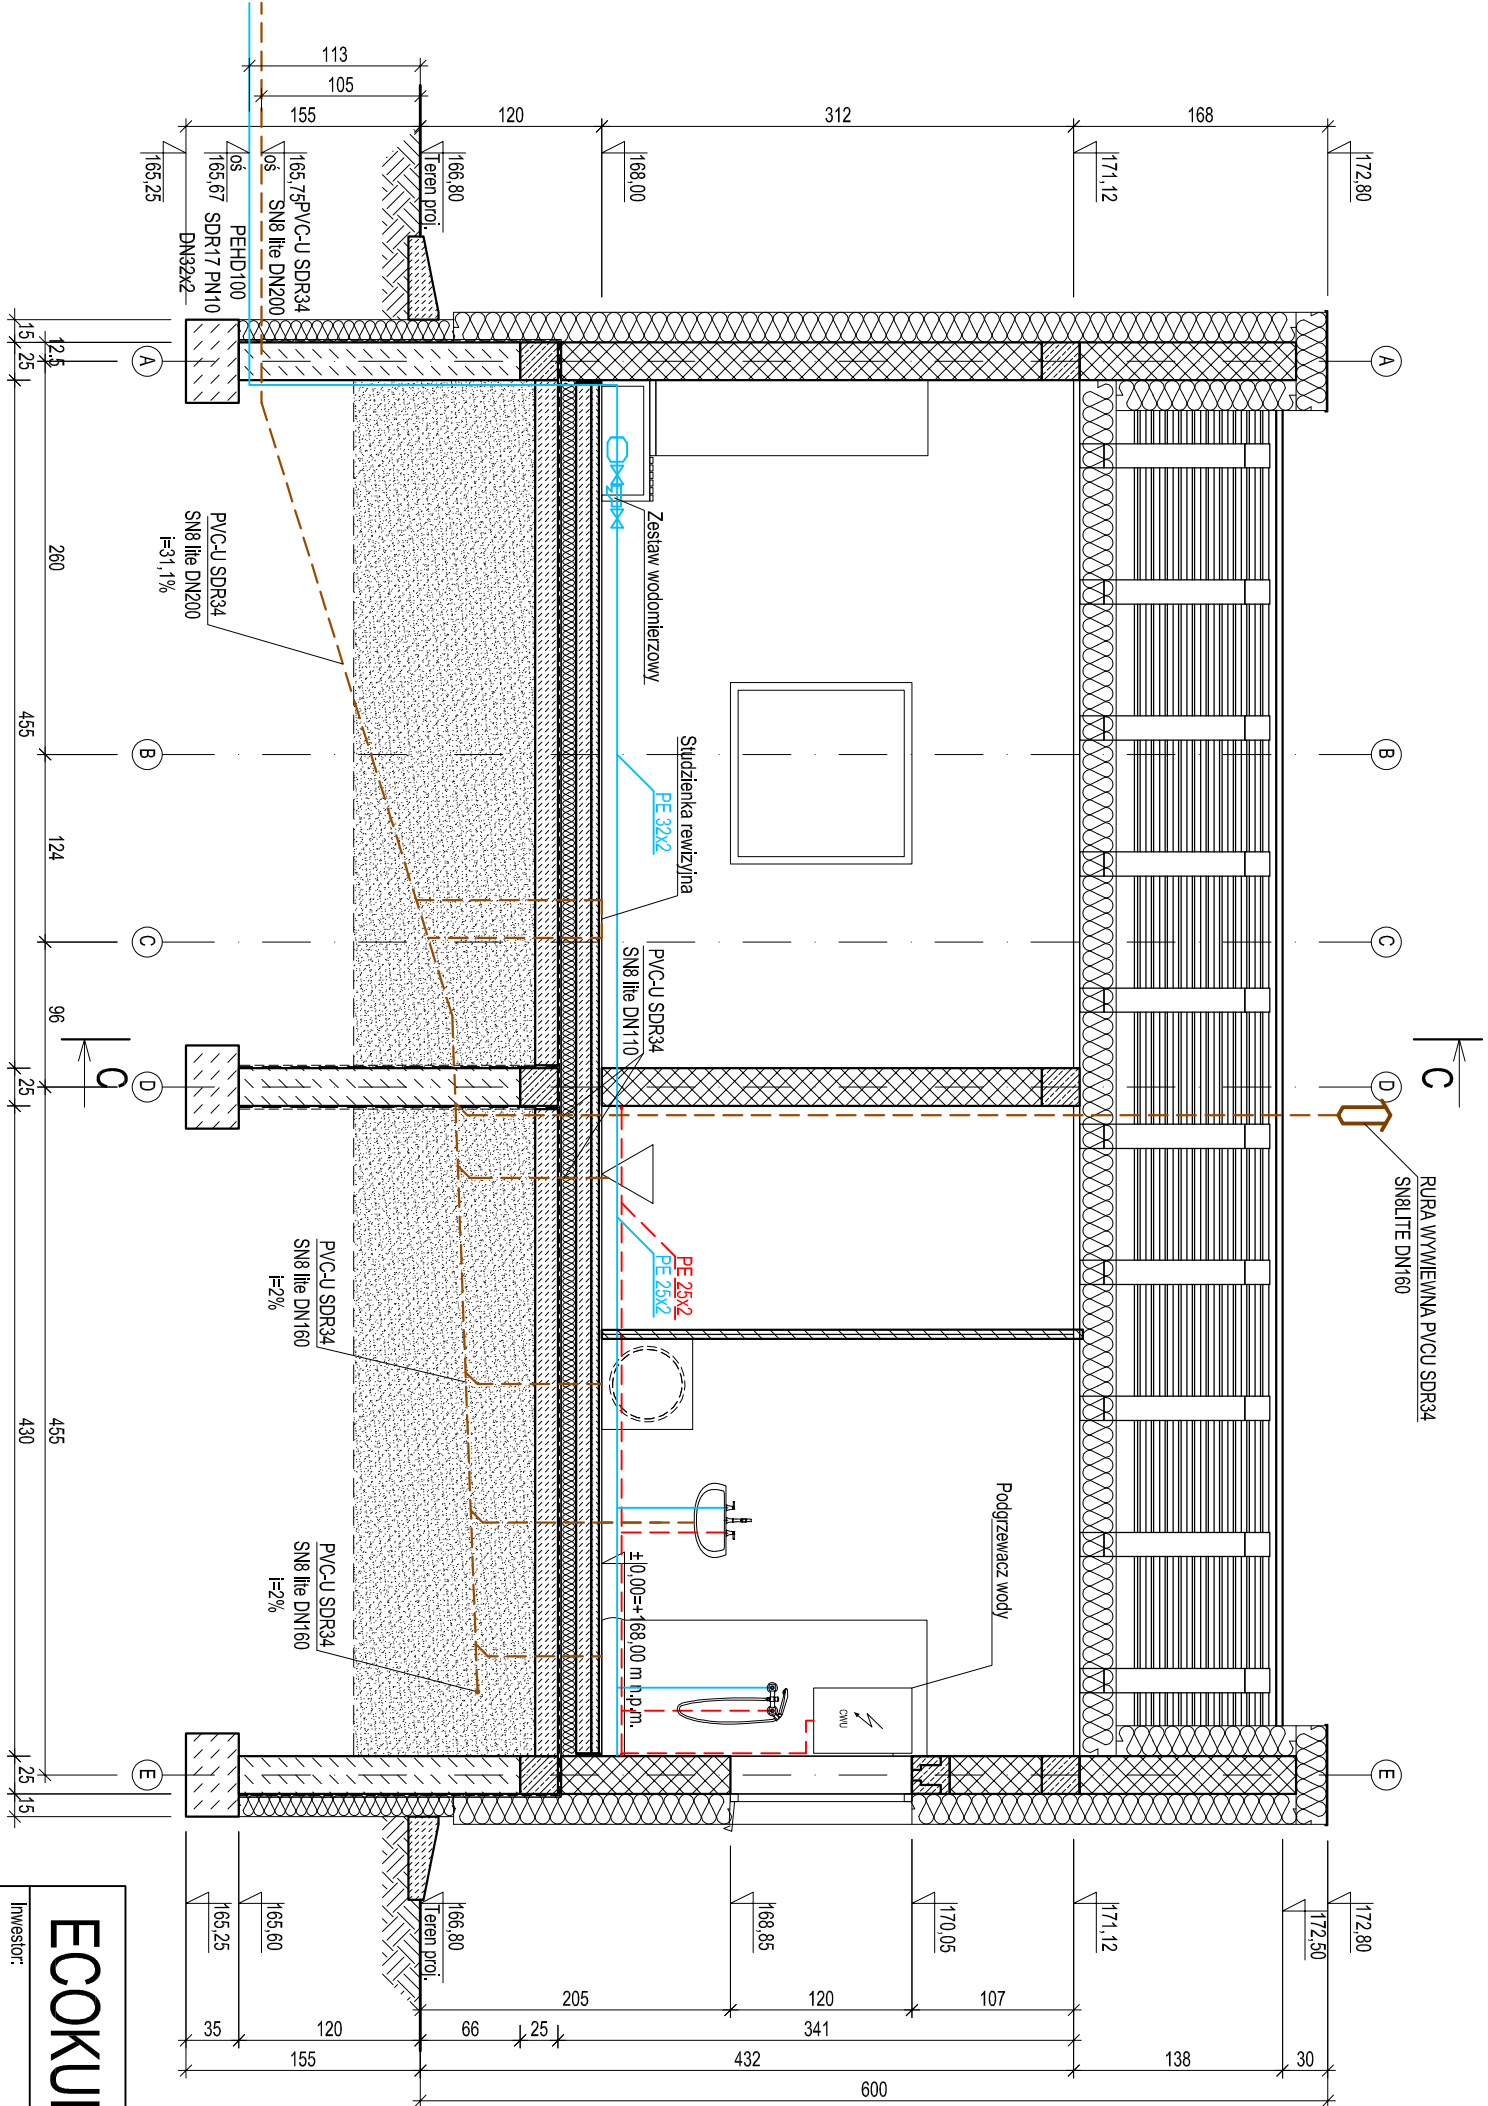

- Uwagi:
- Projekt rozpatrywać razem z pozostałymi projektami branżowymi.
  - Poziom posiadki budynku p.p.p. = ±0.00= 167.80 m n.p.m.
  - Wentylacja pomieszczeń socjalnych grawitacyjna. Pomieszczenia części sanitariatów wyposażone w centralę wentylacyjną nawiewno wywiewną z odsysaniem ciepła.
  - Ogrzewanie pomieszczeń za pomocą nawiewanego powietrza w okresach zimowych wspomagane grzałkami elektrycznymi.
  - Rury CWK i CWU zaizolować w oliniach z PE
  - Wymiary na rysunku są podane w cm

## ECOKUBE

TECHNOLOGIE OCHRONY ŚRODOWISKA  
Ecokube Sp. z o.o., ul. Wólczańska 128/134, 90-527 Łódź

Inwestor: GMINA TULOWICE , ul. Szkolna 1, 49-130 Tulowice

Zadanie inwestycyjne:

BUDOWA I ROZBUDOWA (MODERNIZACJA) OCZYSZCZALNI ŚCIEKÓW W TULOWICACH

Nazwa opracowania:

PROJEKT PRZEBUDOWY I ROZBUDOWY OCZYSZCZALNI  
ŚCIEKÓW W TULOWICACH

Branża:  
TECHNOLOGIA

Faza:  
PT

Tytuł rysunku:

OB. NR 16 BUDYNEK ADMINISTRACYJNO SOCJALNY - PRZEKROJ A-A

Skala:

1:50

Data:

29.10.2024

PROJEKTOWAŁ	NR UPRAWIENIENI	PODPIS	Nr rysunku: T16.4
mgr inż. Włodzimierz Kuśnierczyk	4899/MK		
SPRAWDZIŁ	NR UPRAWIENIENI	PODPIS	
mgr inż. Katarzyna Makuszevska	LOD/0894/POUS/08		
OPRACOWAŁ	NR UPRAWIENIENI	PODPIS	
mgr inż. Hubert Borczyk			
TECHNOLOG	NR UPRAWIENIENI	PODPIS	
mgr inż. Piotr Włosowski			