


MAPA ZASADNICZA  
Sekcje mapy: 7.108.11.19.2.1  
SKALA 1:500

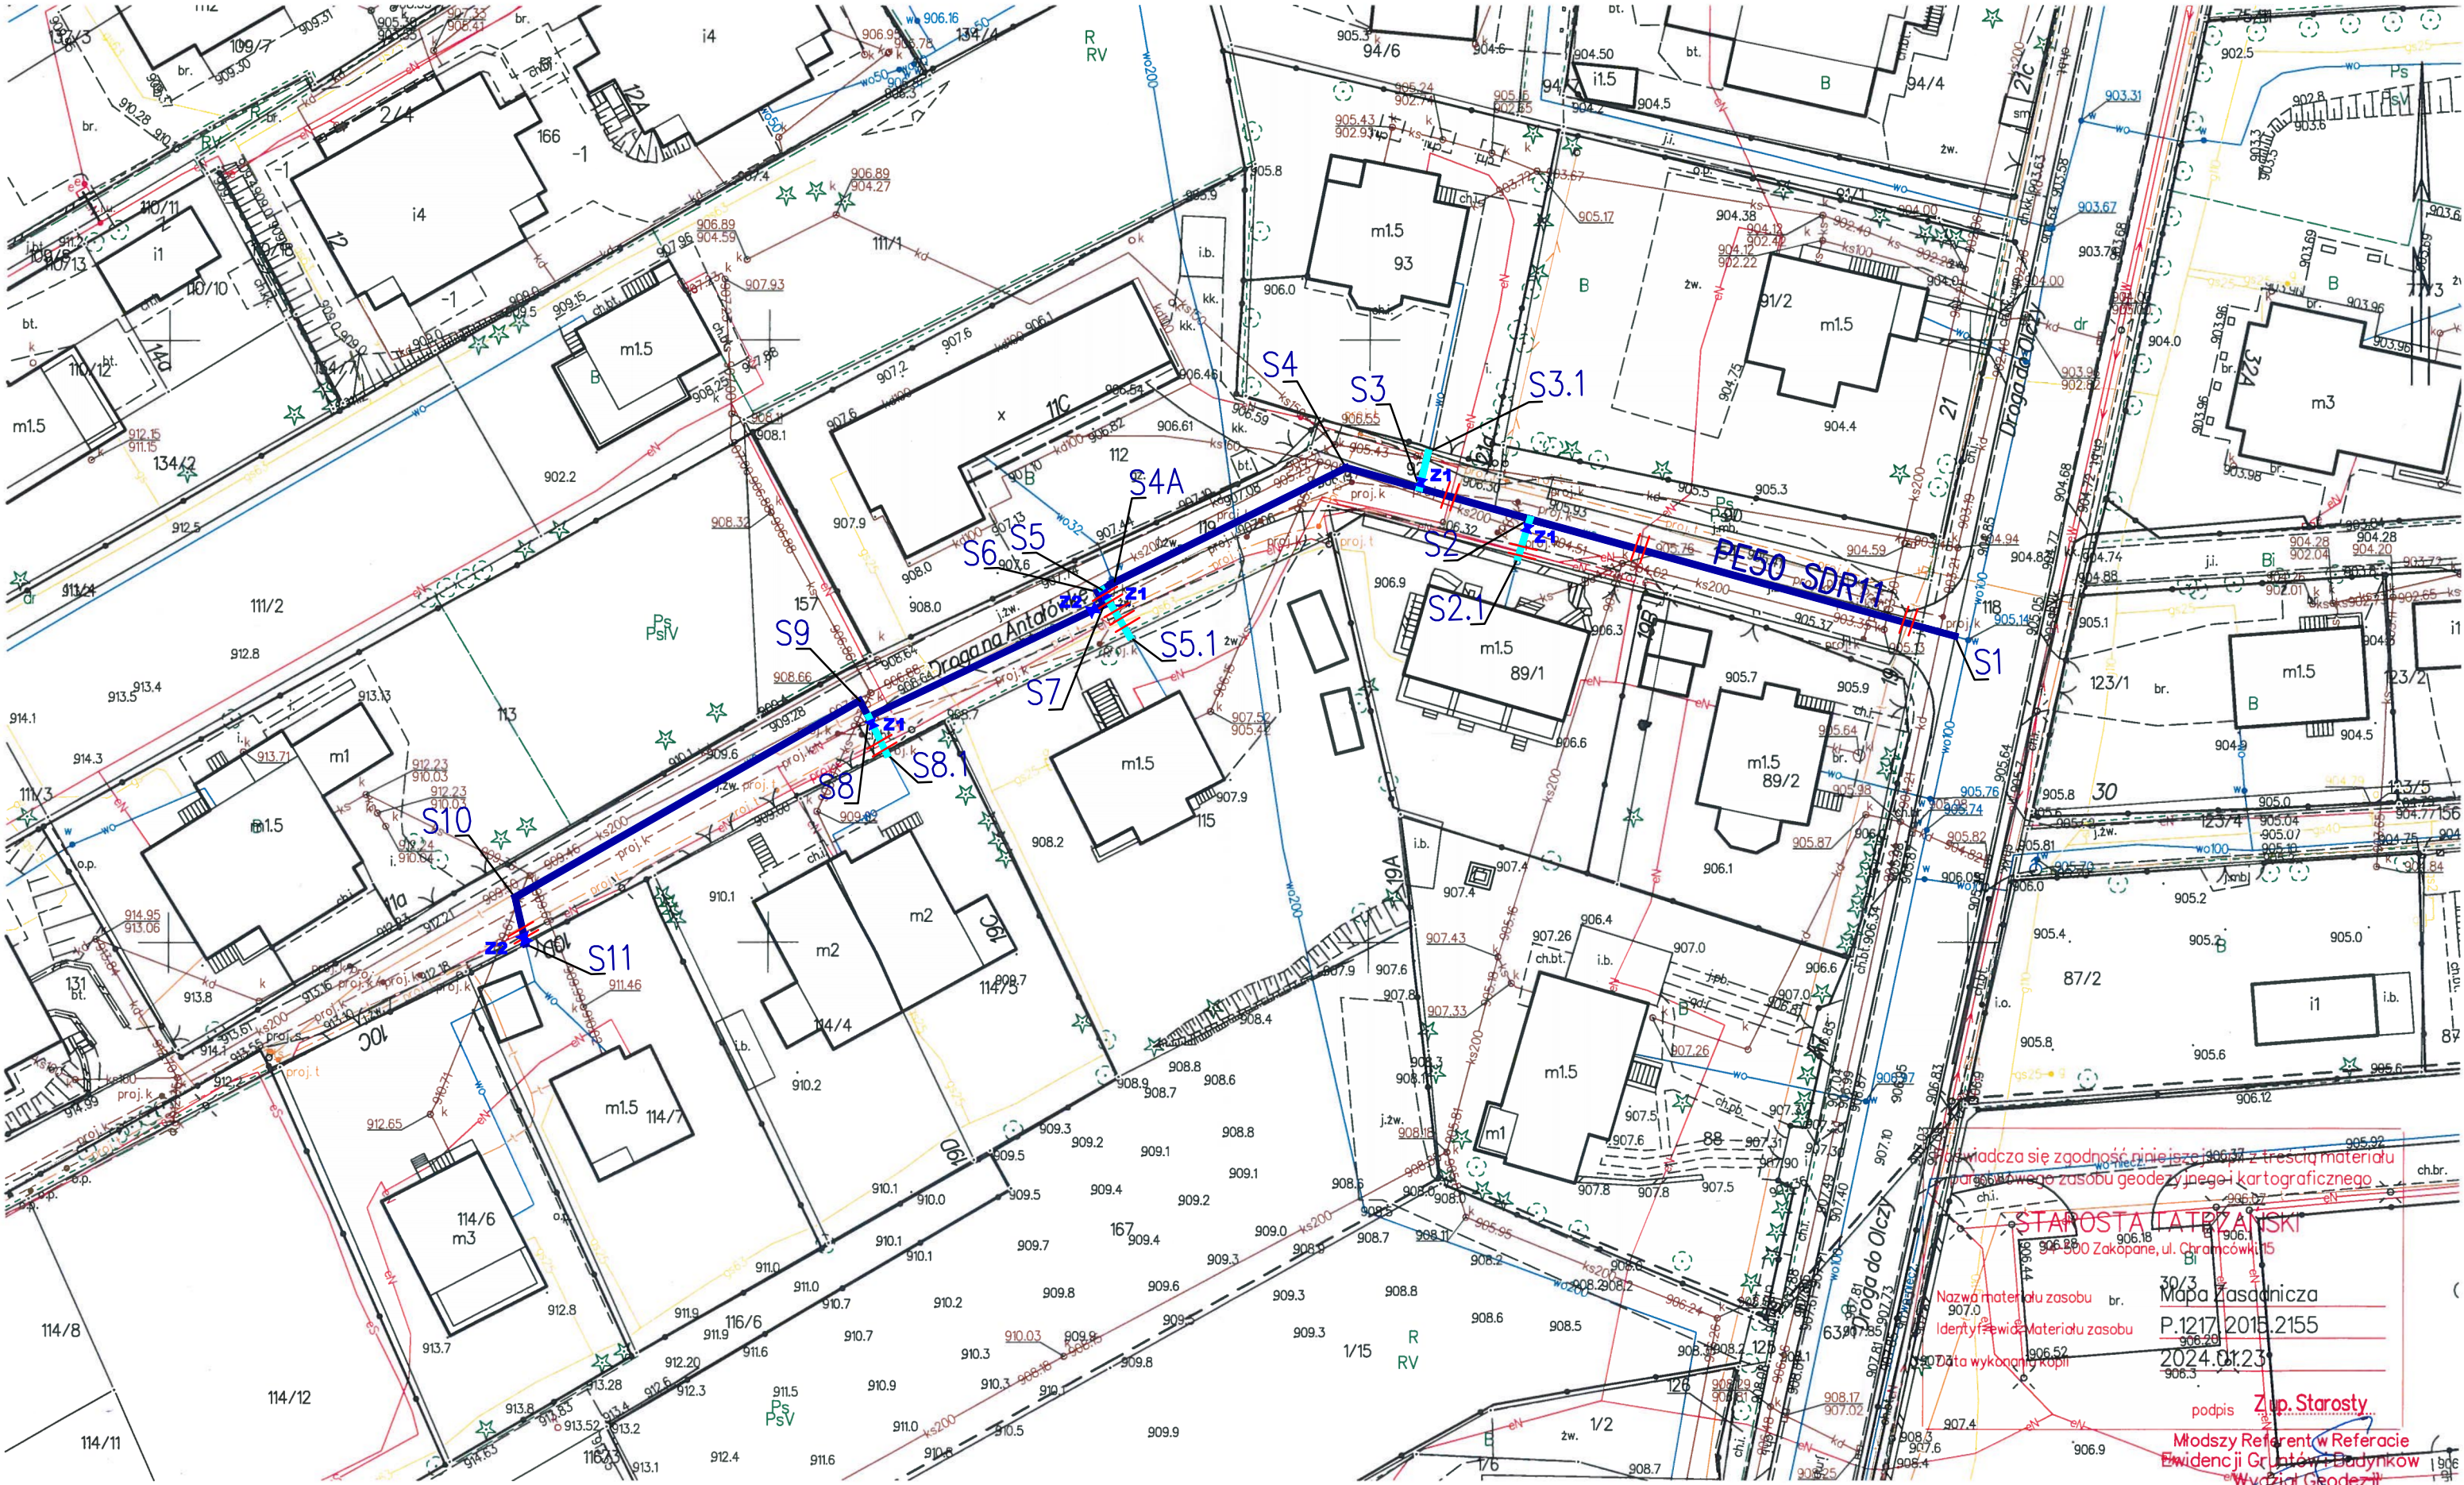

LEGENDA

	SIEĆ WODOCIĄGOWA PE50 SDR11 L=138,00mb
	PRZYŁĄCZA DO BUDYNKÓW L=16,0mb
	ZASUWA DN 25 Z USZCZELNIENIEM MIĘKKIM - 4 szt.
	ZASUWA DN 40 Z USZCZELNIENIEM MIĘKKIM - 2 szt.
	KOLIZJE Z ISTNIEJĄCYMI OBIEKTAMI KABLAMI TP, EN-RURY AROTA

USŁUGI PROJEKTOWO-BUDOWLANE  
INŻ. JAN JAROSZ  
tel. 601 629 877; 182854046; jjarosz-75@tlen.pl

OBIEKT:	PRZEBUDOWA SIECI WODOCIĄGOWEJ WRAZ Z PRZYŁĄCZAMI PO ISTNIEJĄCEJ TRASIE W ULICY DROGA NA ANTAŁÓWKĘ W ZAKOPANEM
TEMAT RYSUNKU:	PROJEKT ZAGOSPODAROWANIA TERENU
INWESTOR:	SEWIK TATRZAŃSKA KOMUNALNA GRUPA KAPITAŁOWA SP. Z O.O. 34-500 Zakopane, ul. Kasprowicza 35C
ADRES INWESTYCJI:	Zakopane obręb 145 dz. nr ewid. 119

Projektant:	inż. Jan Jarosz	Podpis	Data	Skala	Stadium	Rys. nr
			1/2024	1:500	PT	1

STAROSTA TATRZAŃSKI  
ul. Chramcówki 15  
34-500 Zakopane  
Mapa zasadnicza  
P.1217.2015.2155  
2024.01.23  
Zap. Starosty  
Młodszy Referent w Referacie  
Ewidencji Gruntów i Budynków  
Wydział Geodezji  
inż. Pius Gut-Romanowski