

Aleje Marcinkowskiego

**EOS OŚWIETLENIE**  
Uliczne i Drogowe  
spółka z o.o.  
62-800 KALISZ, ul. Wrocławska 71A  
tel. (62) 598 52 70, 71

Plan zagospodarowania terenu  
uzgodniony pismem z dnia  
26.01.2022r.

Specjalista ds. eksploatacji  
*Mikołaj Kuncman*


- nik 15X30
- Obrzeże 8x30
- Zieleń
- nik najazdowy 15X22
- Wpusty, ściek przykrawężnikowy

Alfons Janek Powiatowy - ul. J. Piłsudskiego 10 Projektowanie, Nadzór, Inżynieria Budowlana i Drogowa ul. Kościuszki 5, 63-600 Kępno tel. 604-967-509, 604-967-510 jacek.nowakowski@ram.pl			
Tytuł:	Przebudowa ulic powiatowych: A1, Marcinkowskiego, Broniewskiego, Wrocławskiej w Kępnie		
Opis rysunku:	Projekt Zagospodarowania Terenu		
Inwestor:	Powiat Kępiński ul. Kościuszki 5 63-600 Kępno		
Opracował:	mgr inż. Jacek Nowakowski Ul. Tęczowa 7, 63-600 Kępno Uprawnienia nr: WKP/0078/OWOD/07		
Projektant:			
Sprawdzający:			
Październik 2021 r.		Skala 1:500	Rys. nr 2.1







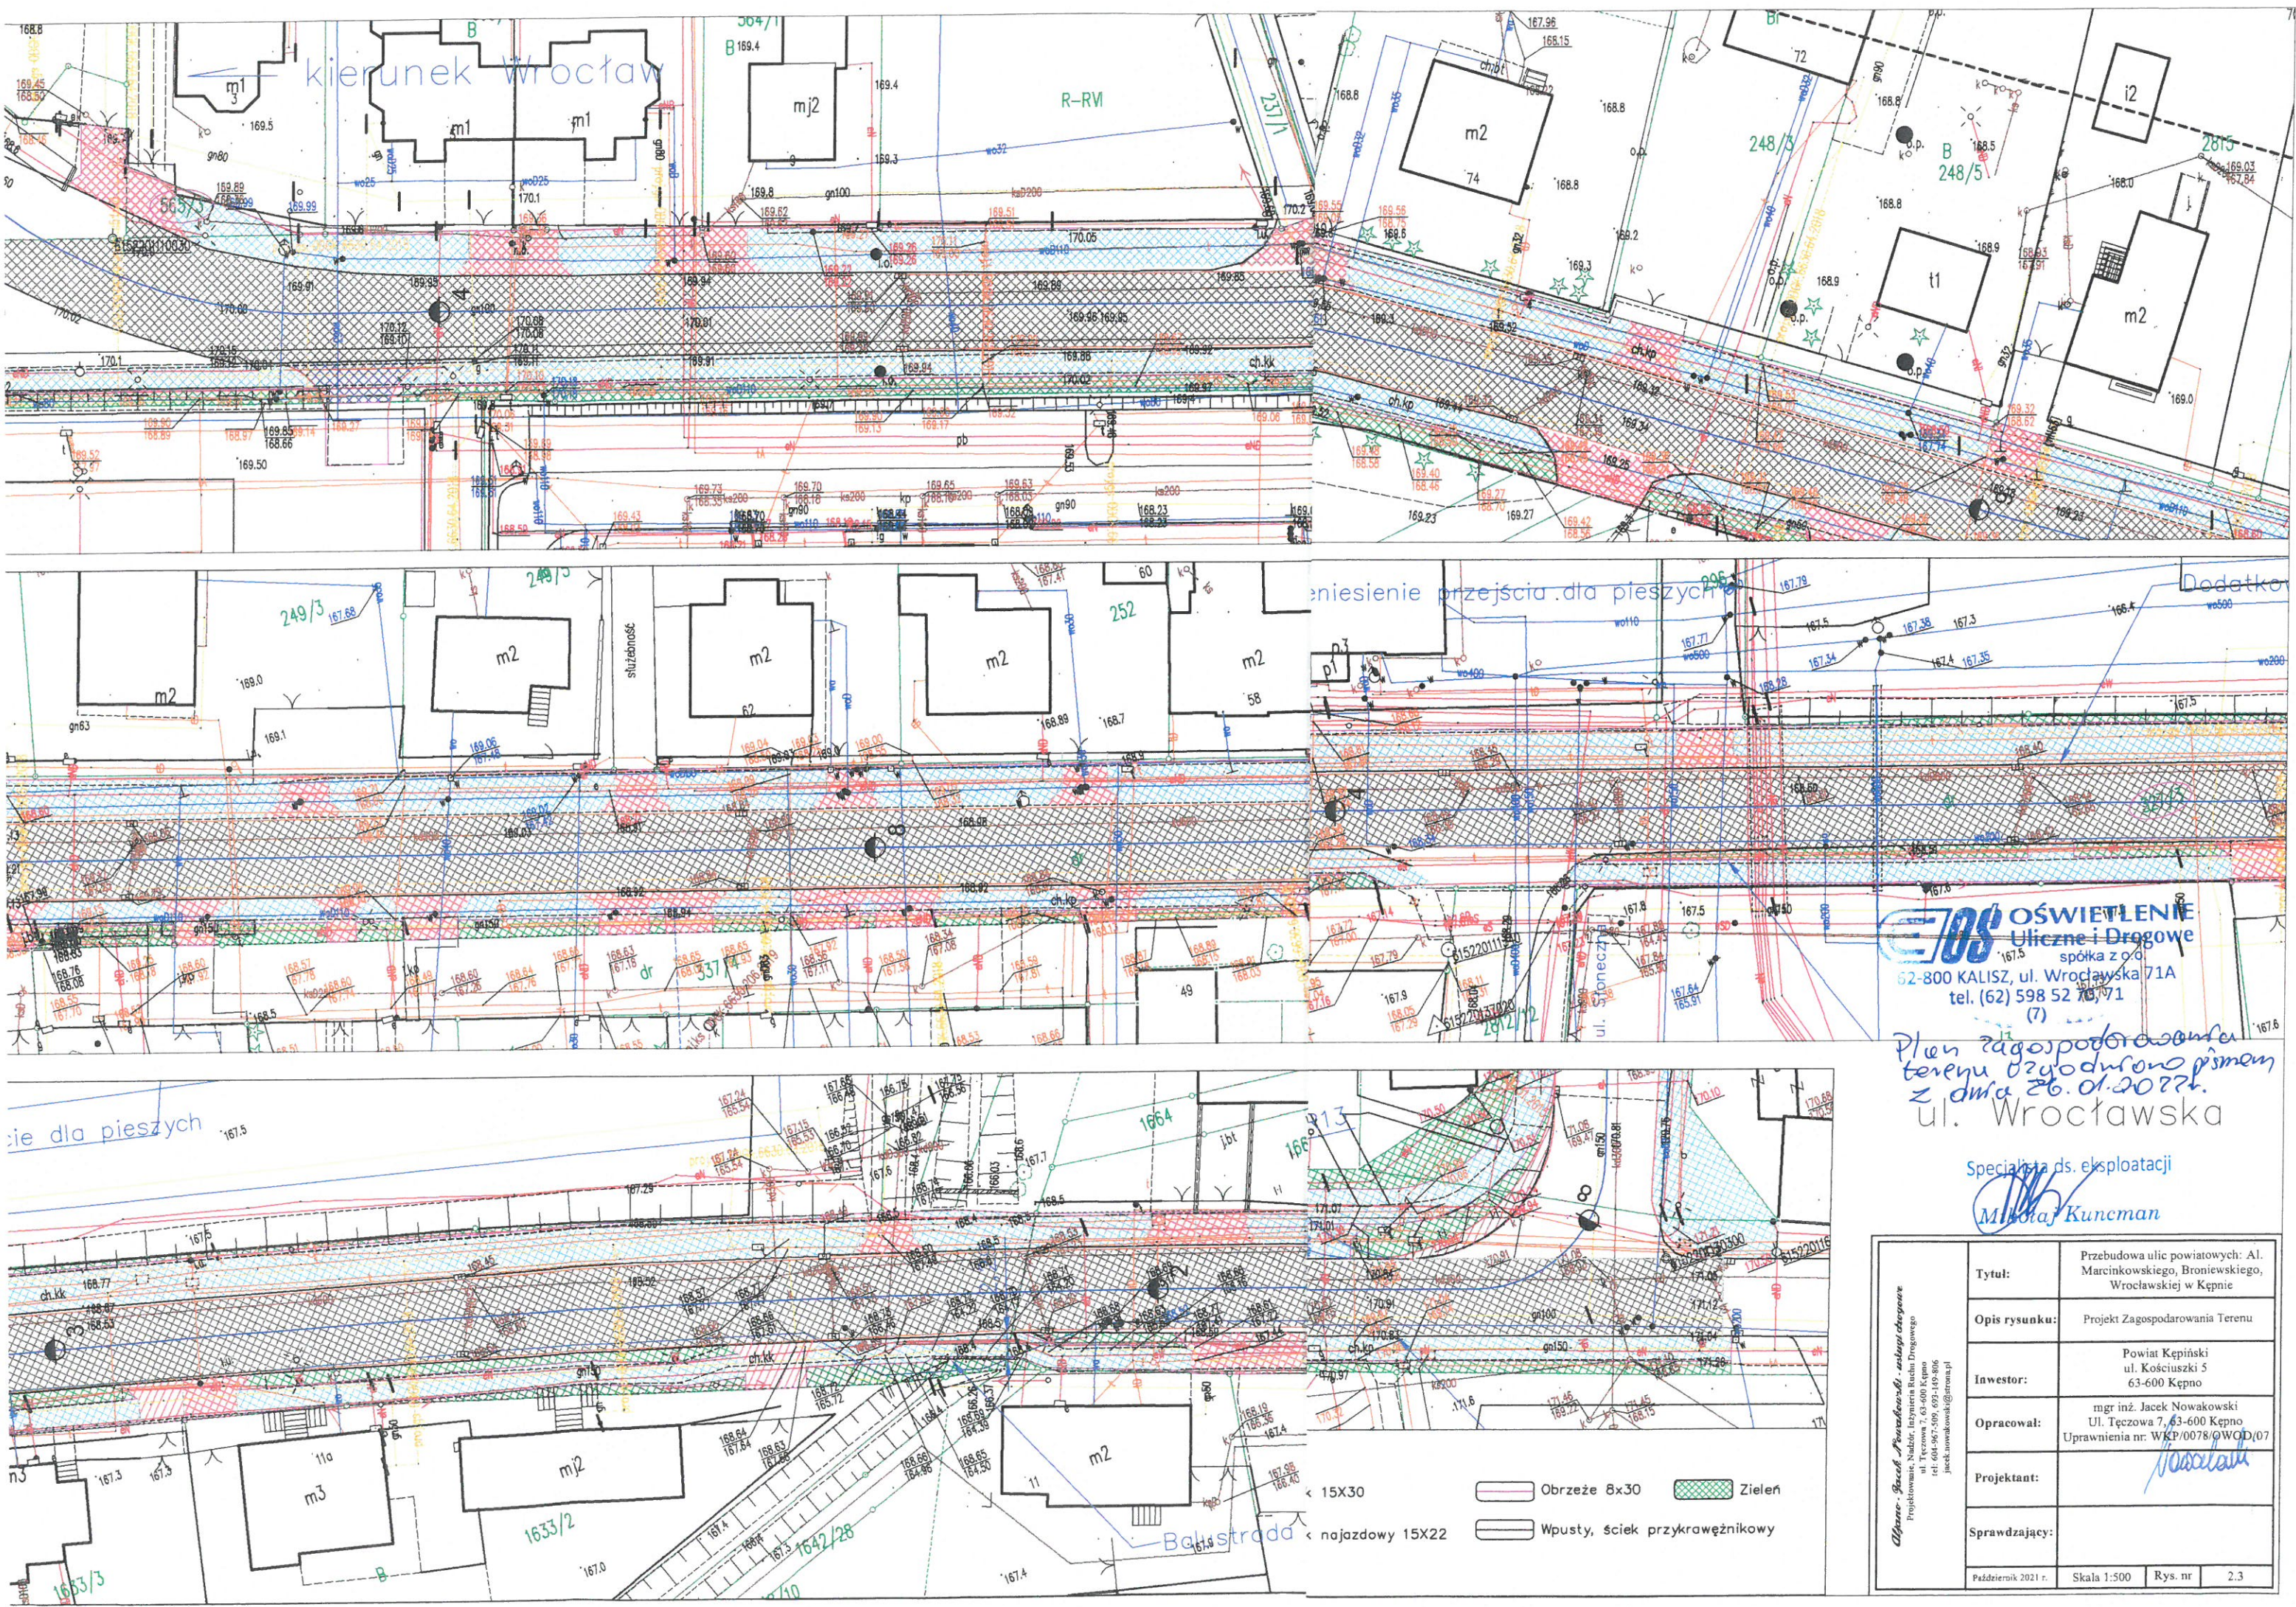

**OŚWIEŚCZENIE**  
Uliczne i Drogowe  
spółka z o.o.  
62-800 KALISZ, ul. Wrocławska 71A  
tel. (62) 598 52 70, 71  
(7)

Plan zagospodarowania  
terenu uzgodniono pismem  
z dnia 26.01.2022r.  
ul. Wrocławska

Specjalista ds. eksploatacji  
*Mikolaj Kuncman*

Opis: Jacek Nowakowski, inżynier drogowy Projektowanie, Nadzór, Inżynieria Ruchu Drogowego ul. Tęczowa 7, 63-600 Kępno tel. 604-967-509, 693-149-806 jacek.nowakowski@wp.pl	Tytuł:	Przebudowa ulic powiatowych: Al. Marcinkowskiego, Broniewskiego, Wrocławskiej w Kępnie
	Opis rysunku:	Projekt Zagospodarowania Terenu
	Inwestor:	Powiat Kępiński ul. Kościuszki 5 63-600 Kępno
	Opracował:	mgr inż. Jacek Nowakowski Ul. Tęczowa 7, 63-600 Kępno Uprawnienia nr: WKP/0078/QWOD/07
	Projektant:	<i>Nowakowski</i>
Październik 2021 r.	Sprawdzający:	
	Skala 1:500	Rys. nr 2.3