
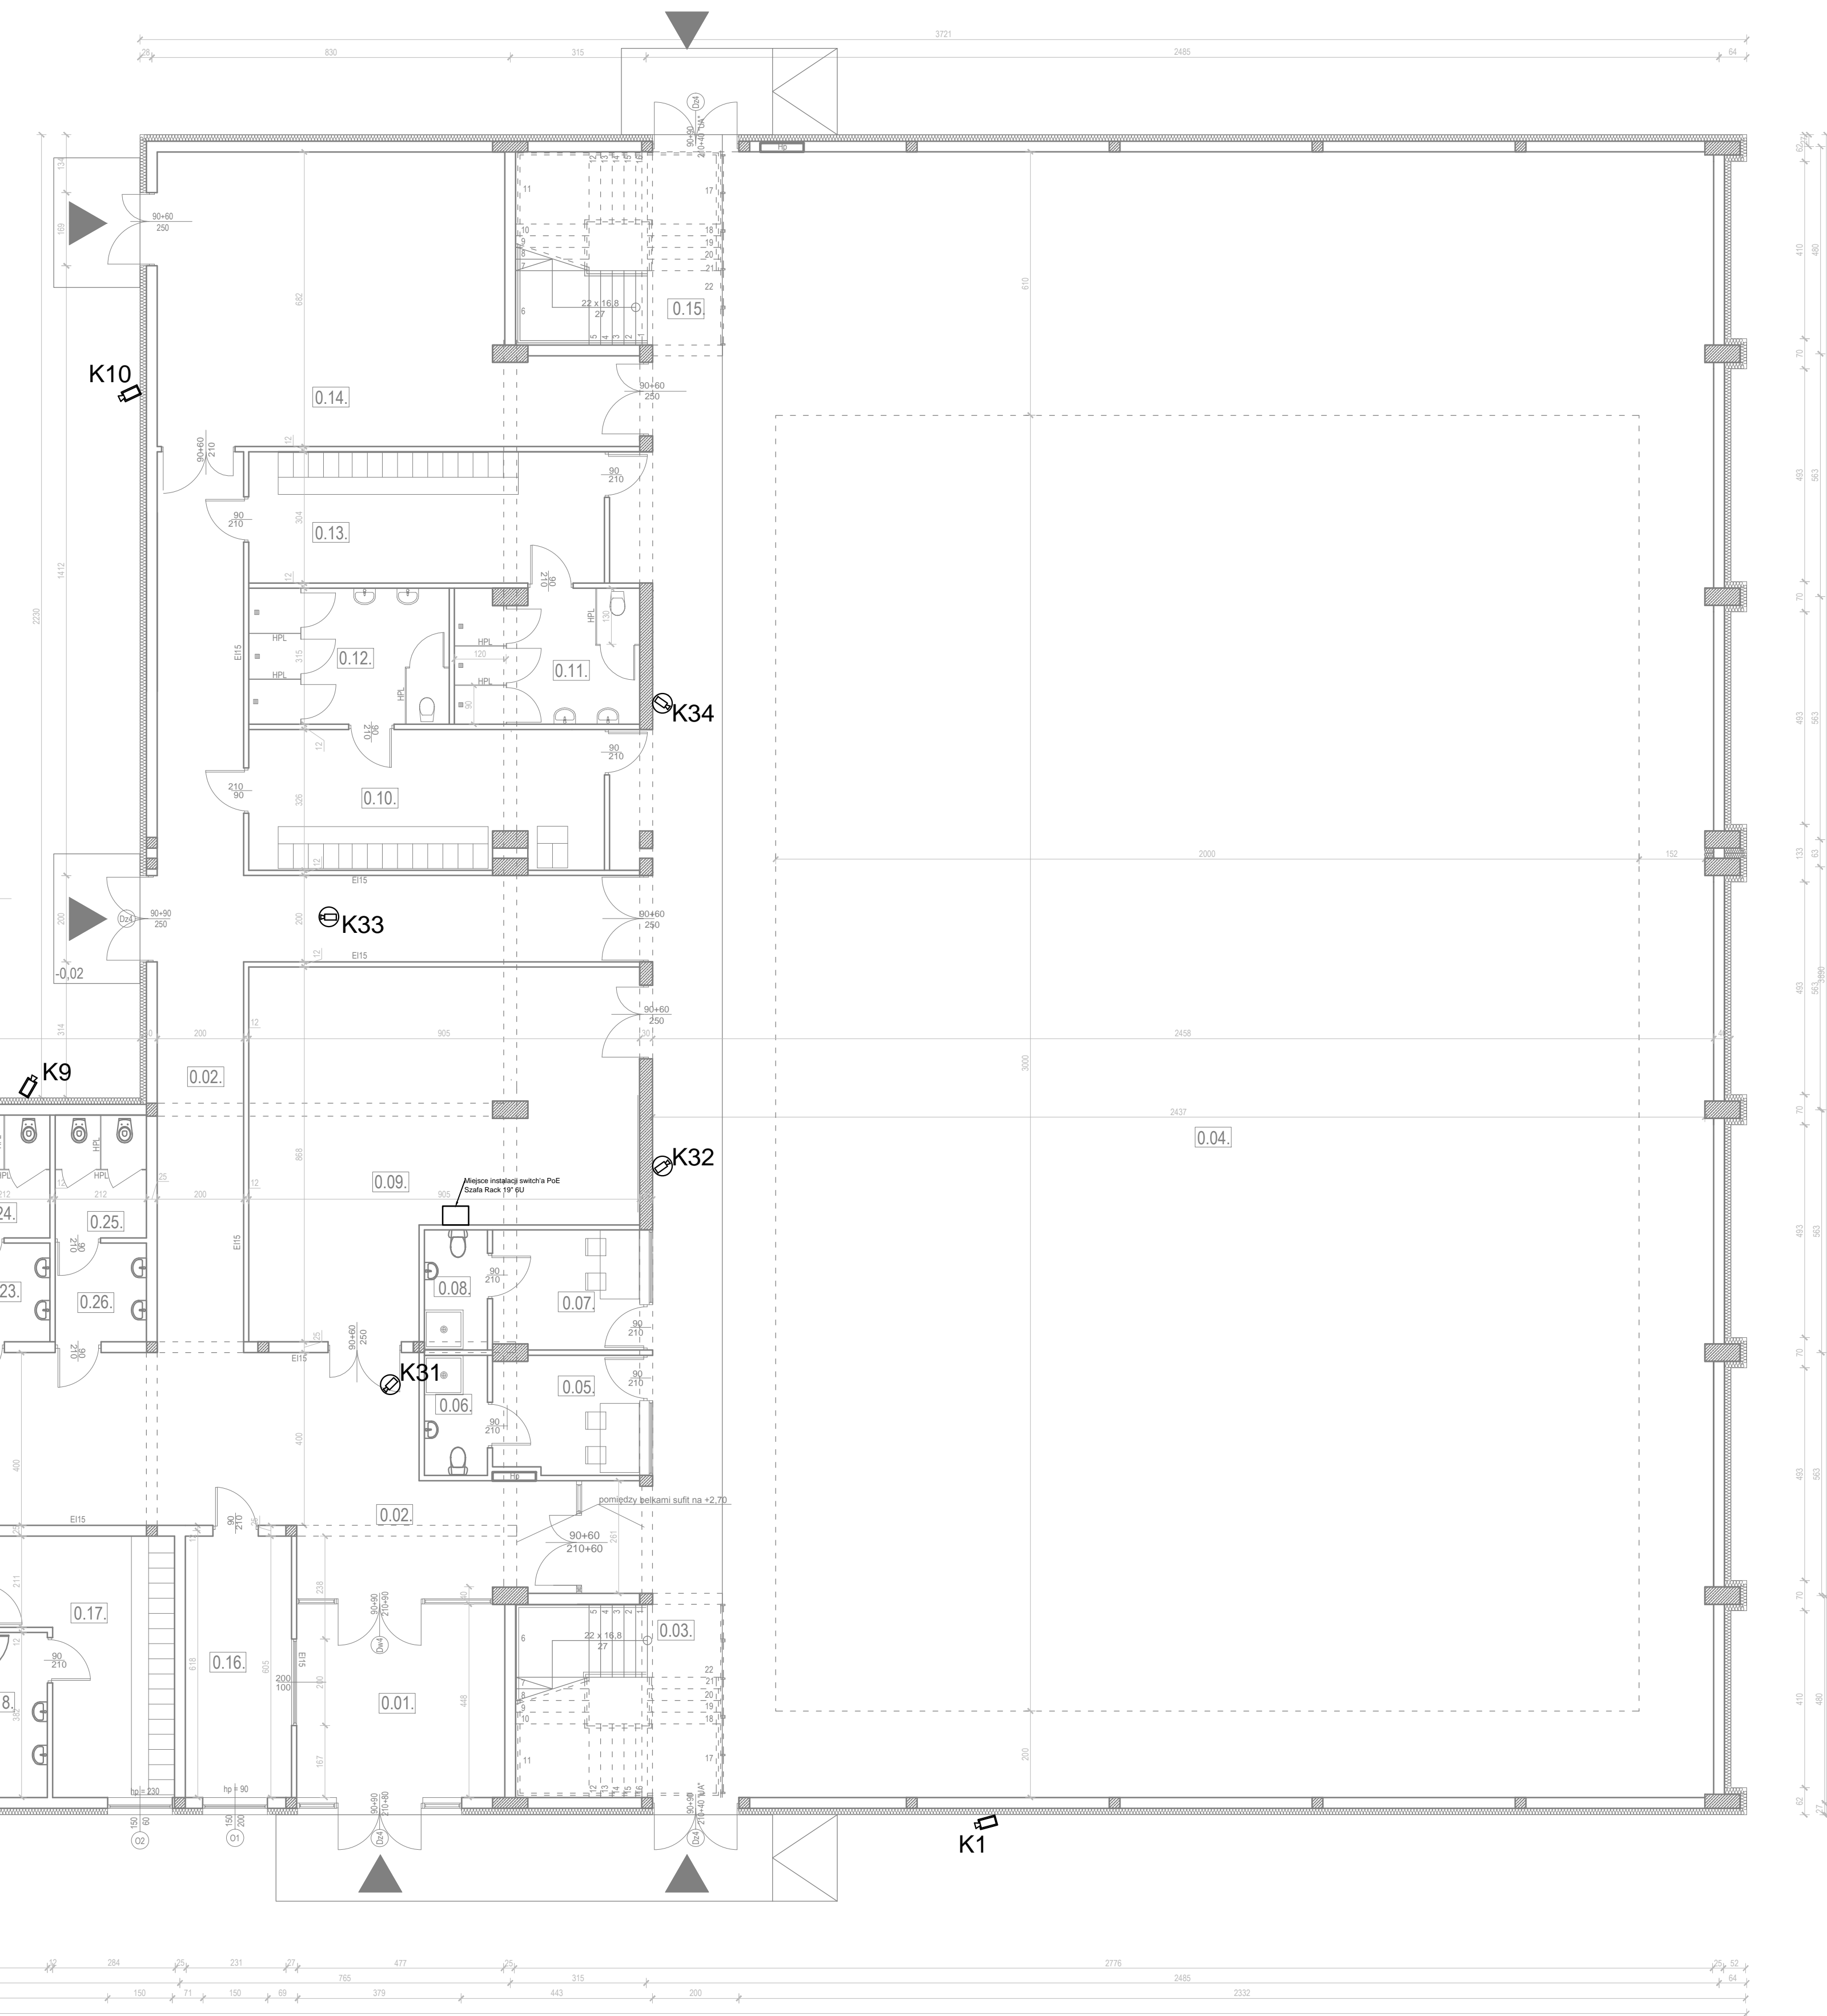



RZUT PARTERU  
SKALA 1:100

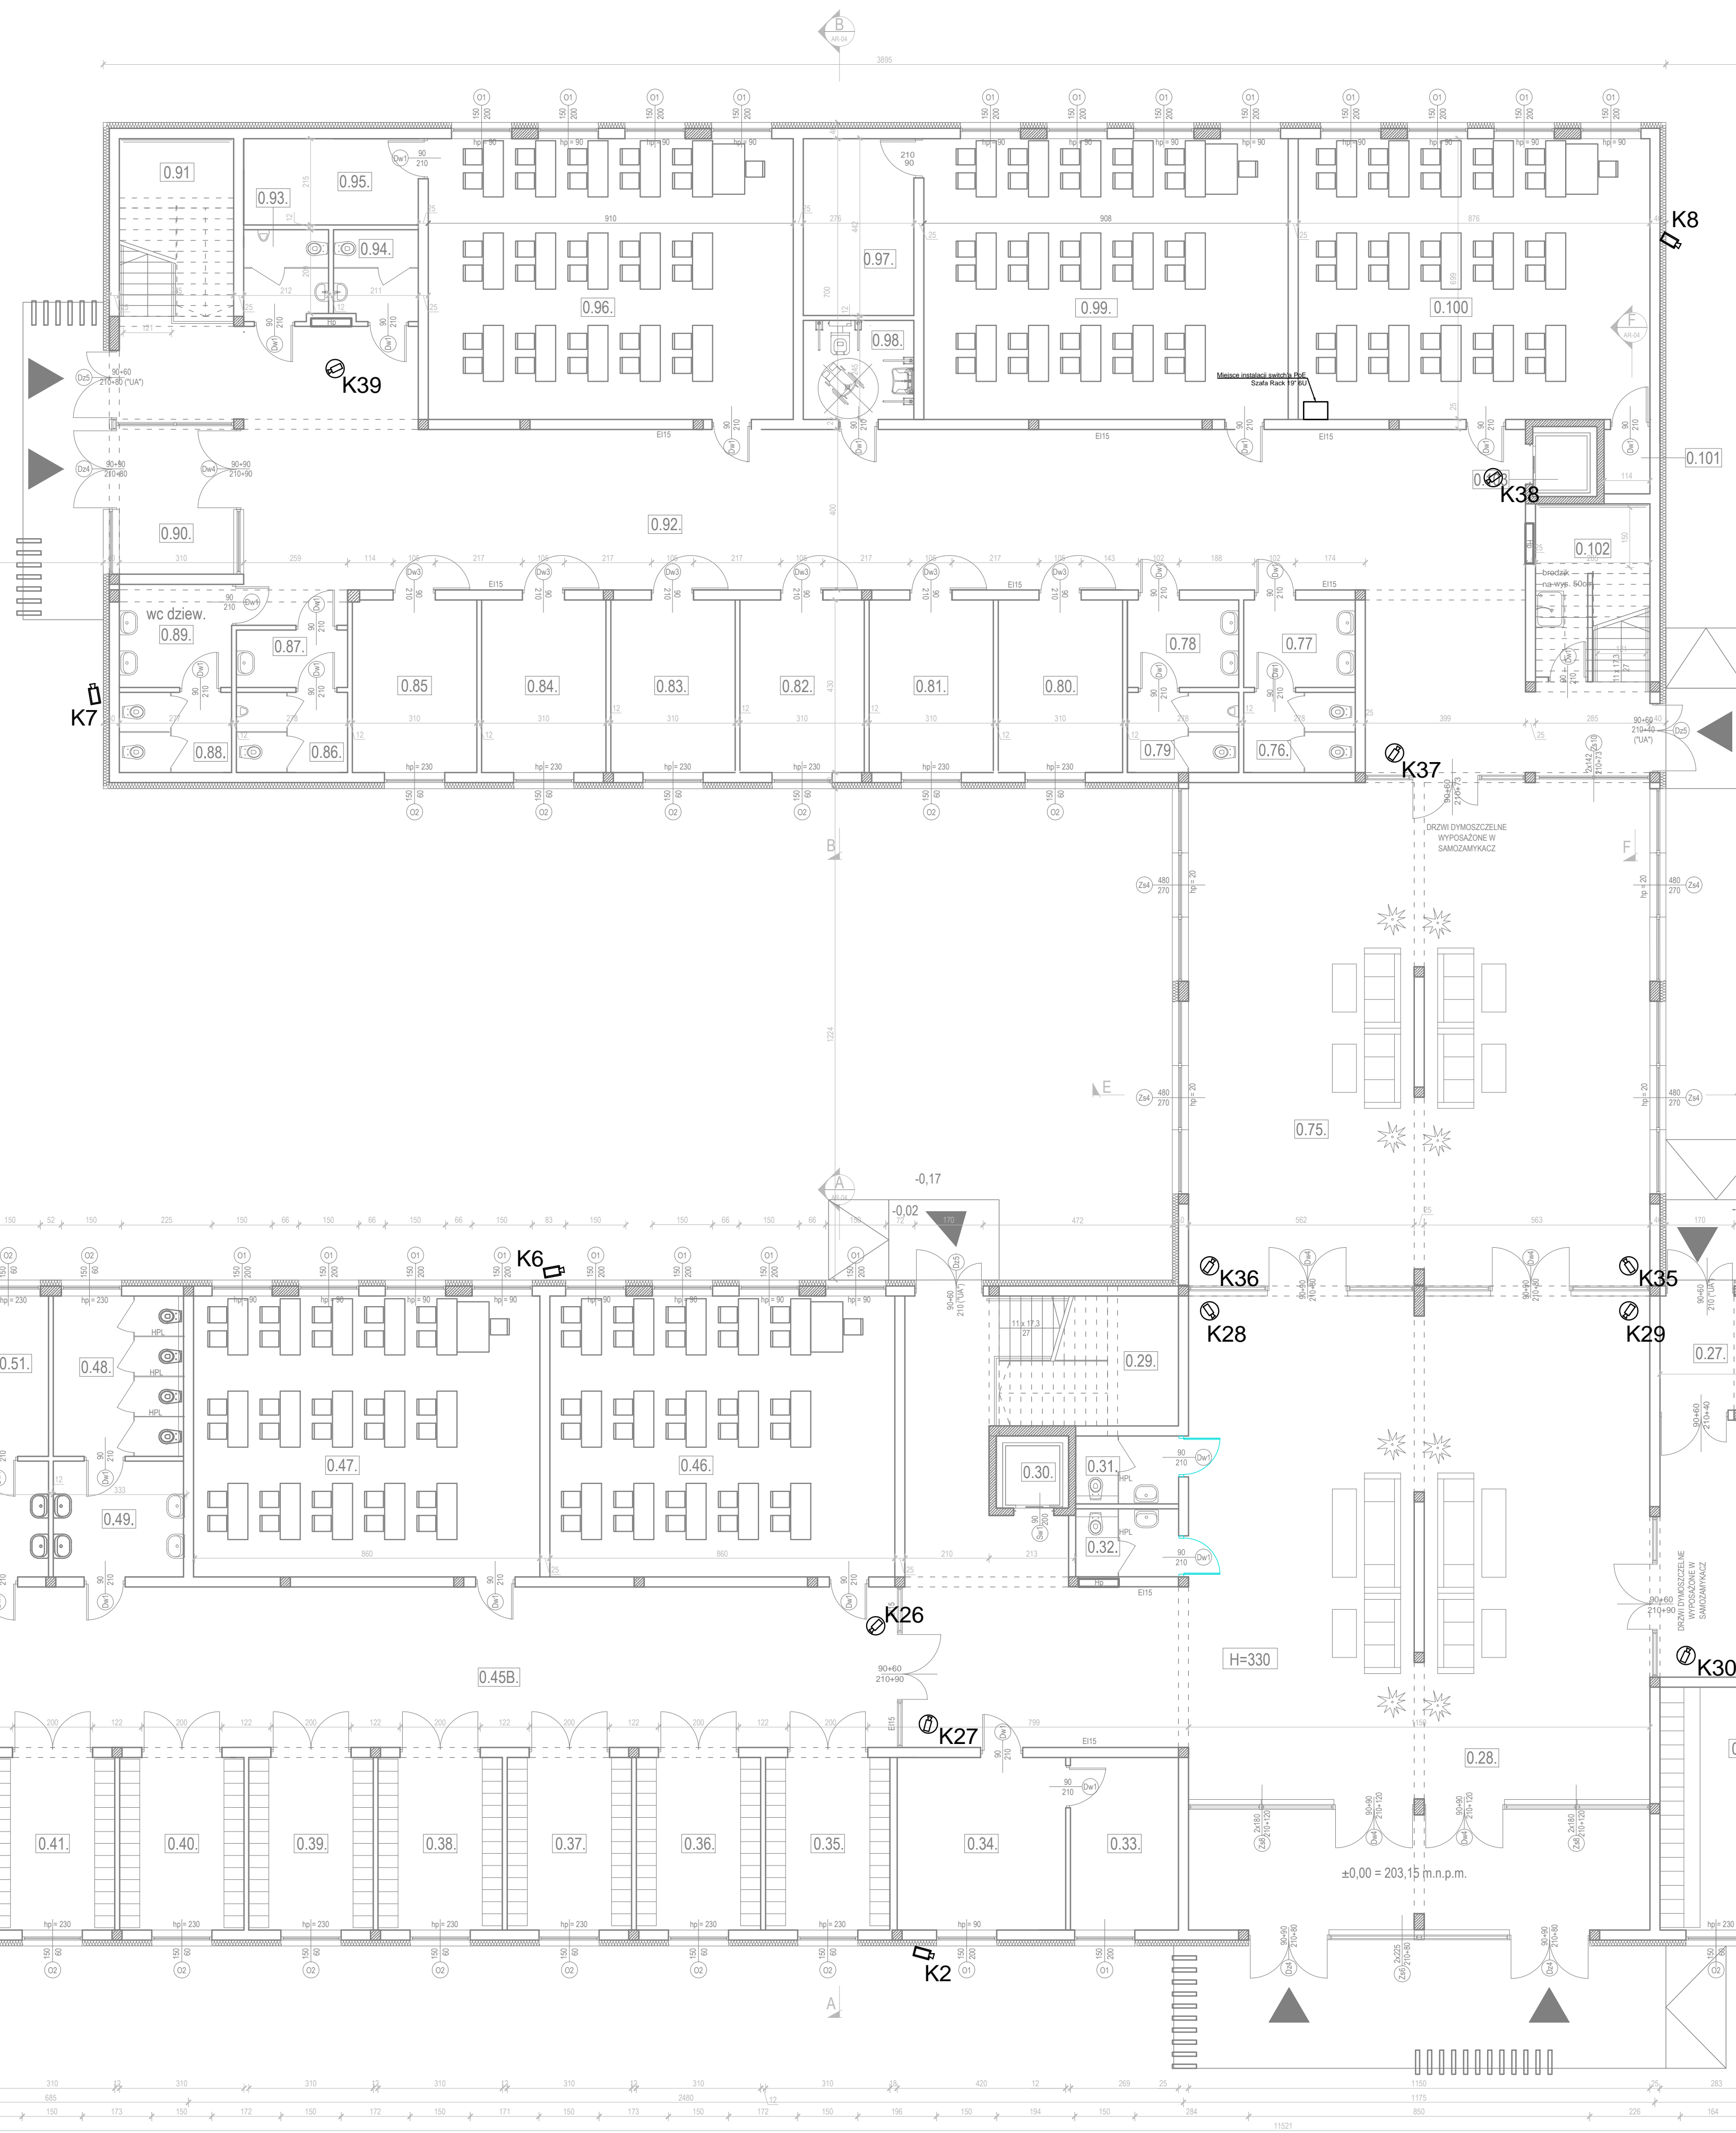

LEGENDA

 KAMERA NEW

 KAMERA ZIT

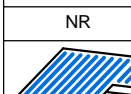		<b>KRÓLEŹ</b> Osiedla Mistrzów 14/50, 36-120 Szamotuły Mie. ul. Armii Krajowej 4, Szamotuły Mie. tel. 091-154-36-50, <a href="mailto:biuro@pro-ud.pl">biuro@pro-ud.pl</a> NIP 116-154-36-51 REGON 180269293	
<b>PRO-UD</b> <b>BUD</b> <b>BUDOWAŁO PROJEKTUO-BUDOWANE</b> Sebastian Stec		Nazwa obiektu inwestycji <b>BUDOWA STACJI PODZIEMNYCH WRAZ Z SALĄ GAZOWANĄ I ZAŁOŻENIEM</b> <b>TECHNICZNYM KANALU NIEZBIENIA INFRASTRUKTURA TECHNICZNA NA DŁ. OK. 80M. 80/15,</b> <b>80/16 W GIEŚBIE UDOSTĘPNIENIA W KONTYNERE WITKOWICZE</b>	
Temat projektu <b>INSTALACJA CCTV - PAKTER</b>		Inwestor Skarbek	Data 1.10.2020
Projektant mgr inż. Bartłomiej Stec	Uzasadnienie (miej. POK/2023/P/00016)	Data 20.10.2020	<b>PWE-16</b>
Sprawdził inż. Paweł Pasierbiak	C-117022	Inżynier Inż. Pasierbiak	
WYSTĘPIE PRAWNA ZAŚWIADCZENIE KOPROWANIE ZABEZPECZENIE			