


Rys. A/1 – Rzut parteru  
skala 1:100

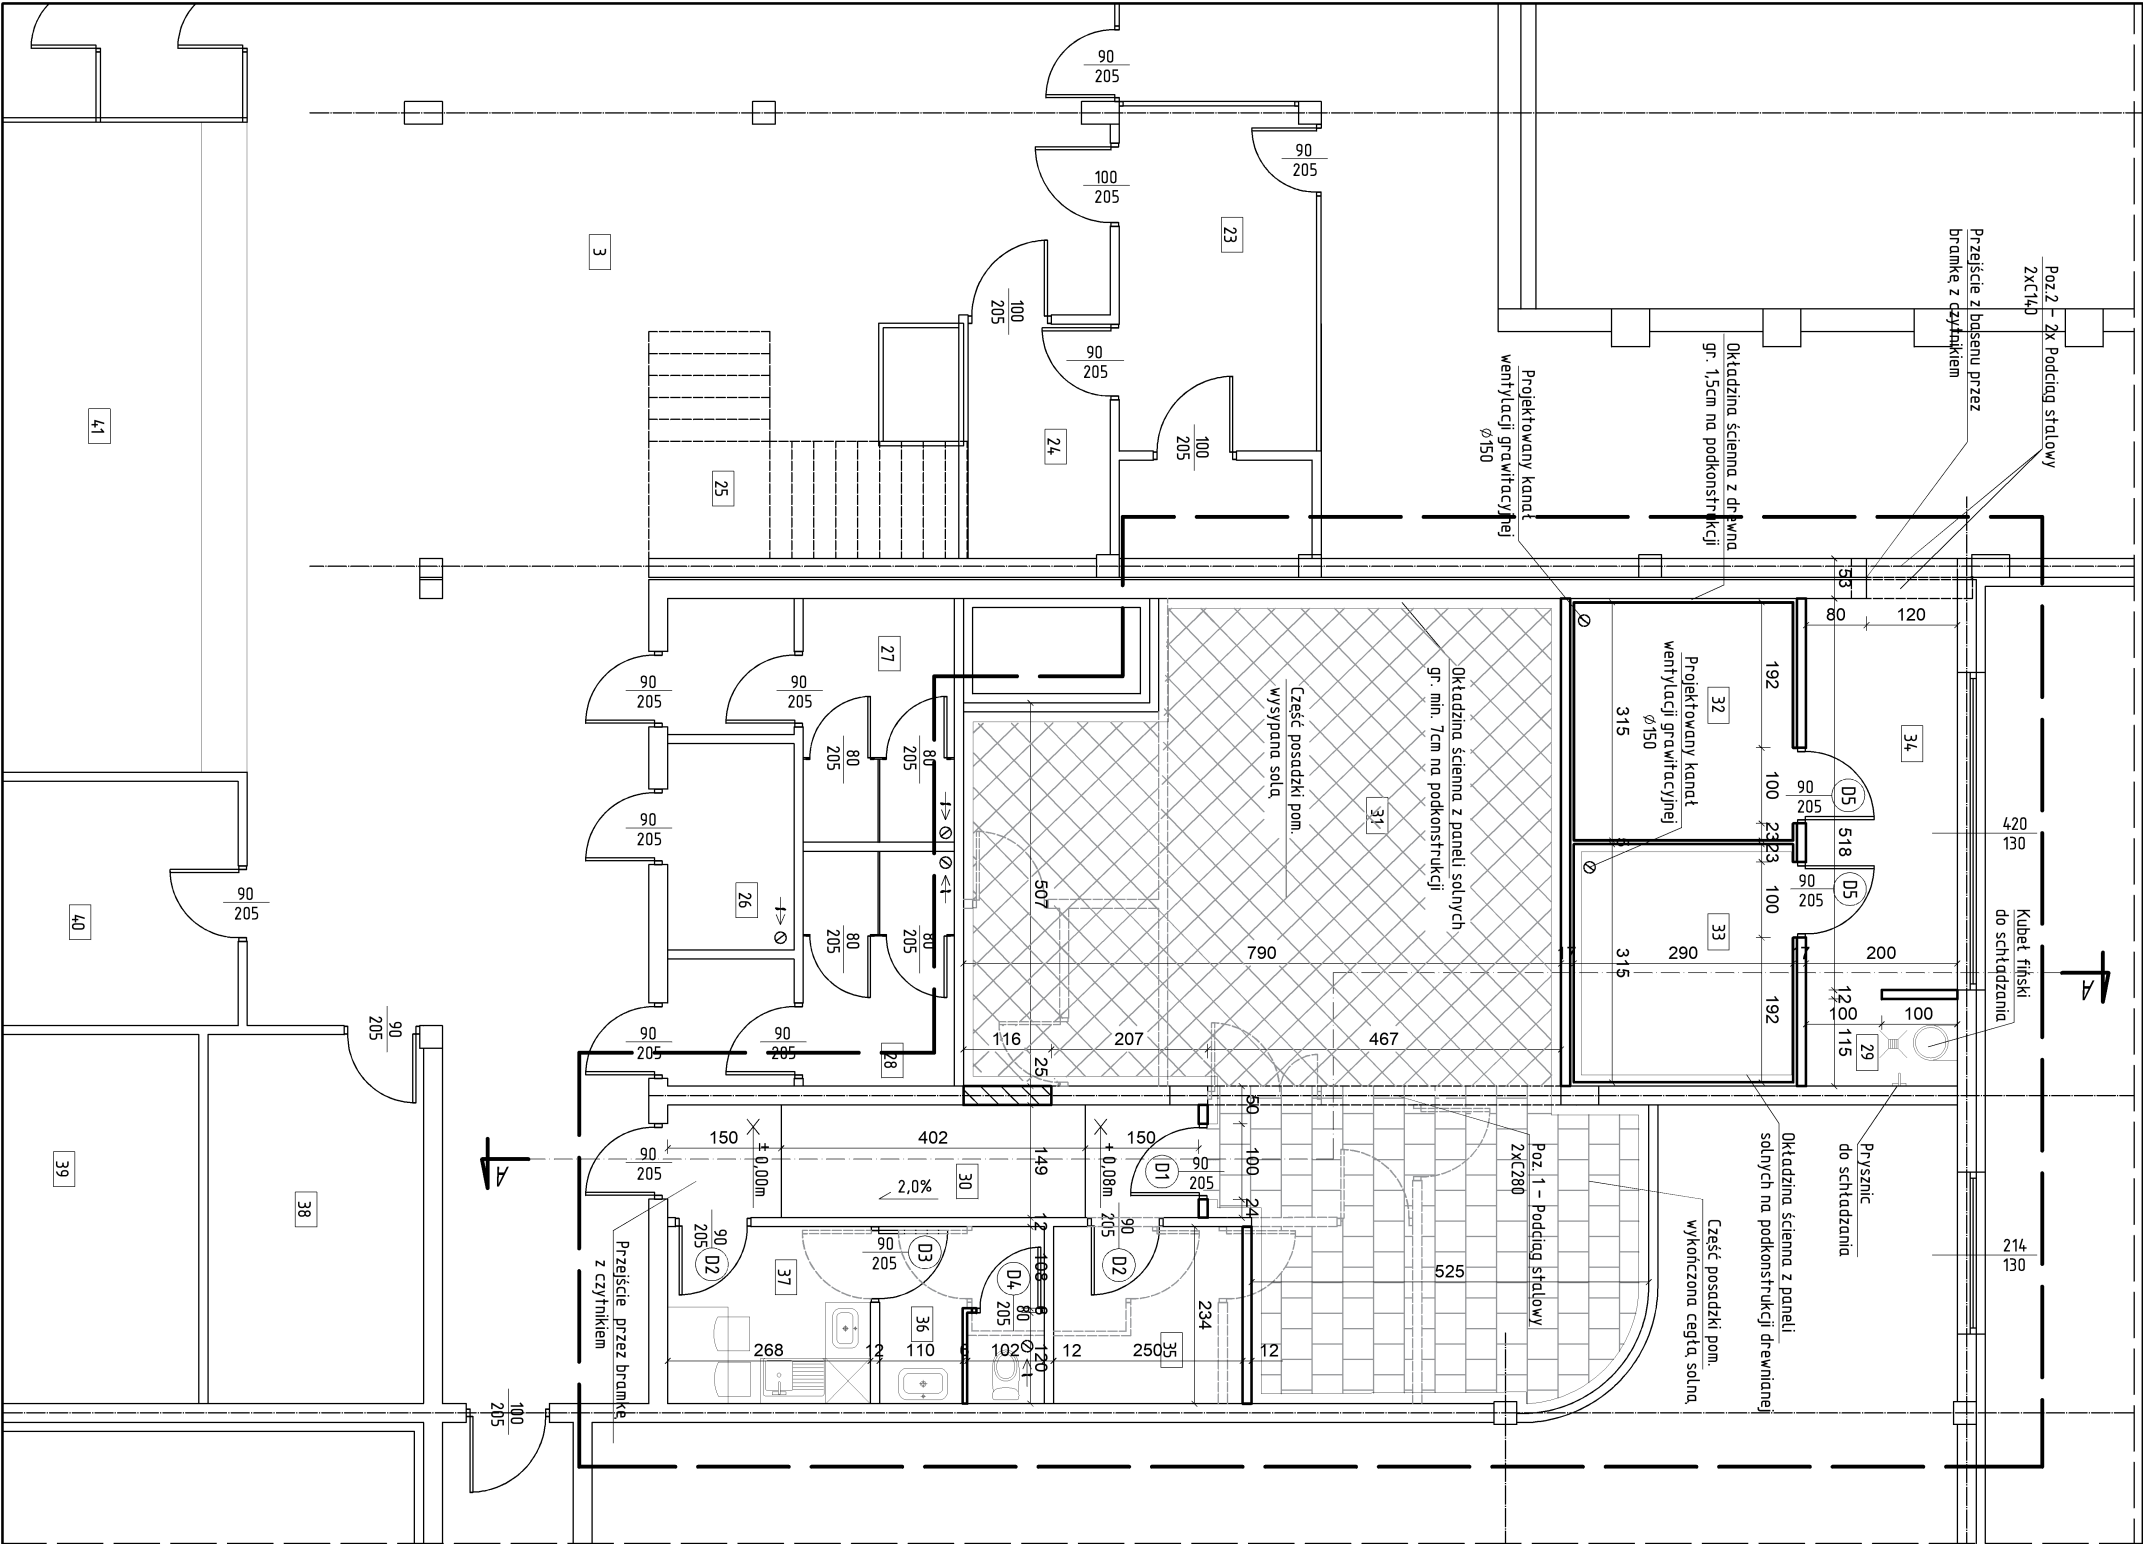

WYKAZ POM. ISTNIEJĄCYCH PARTERU BEZ ZMIAN			
Nr pom.	Nazwa pomieszczenia	Rodzaj posadzki	Wysokość w świetle [m]
1-28/38-40	RAZEM ISTNIEJĄCY PARTER BEZ ZMIAN		
			1711.03

WYKAZ POM. PRZEBUDOWY PARTERU			
Nr pom.	Nazwa pomieszczenia	Rodzaj posadzki	Wysokość w świetle [m]
29	Strefa schładzania ciała	pł. ceram.	2.42
30	Korytarz	pł. ceram.	10.46
31	Komnata solna	posadzka solna	64.56
32	Sauna finska	podłogowa deska	8.89
33	Sauna solna	podłogowa deska	8.20
34	Korytarz	wykładzina PCV	10.36
35	Pom. gospodarcze	pł. ceram.	5.85
36	Łazienka	pł. ceram.	4.97
37	Pom. socjalne	wykładzina PCV	6.27
RAZEM PRZEBUDOWA PARTERU			
OGÓŁEM PARTER PO PRZEBUDOWIE			1833.01

LEGENDA:

- ELEMENTY PROJEKTOWANE

- ELEMENTY DO ZAMUROWANIA

- ELEMENTY ISTNIEJĄCE

- ZAKRES PRZEBUDOWY

- ELEMENTY DO LIKWIDACJI

UWAGA:

-NINIEJSZE OPRAWOWANIE ARCHITEKTONICZNO – KONSTRUKCYJNE  
ROZPATRYWAĆ ŁĄCZNIE Z PROJEKTAMI WYKONAWCZYMI DOZOSTAŁYCH BRANŻ  
-WSZYSTKIE WYMIARY SPRAWDZIĆ W RZECZYWISTOŚCI NA PLACU BUDOWY

DOBRY PROJEKT

*dobry projekt*

biuro@dobryprojekt.net

www.dobryprojekt.net

INWESTOR:

Gmina Sołec Kujawski

ul. 23 stycznia 7

86-050 Sołec Kujawski

LOKALIZACJA:

dz. nr 682/8

ul. gen. Stefana

Roweckiego

"Grota" 3 w

Sołcu Kujawskim

stadium

P.W.

branża

ARCHIT.

reestr

P29/19

DATA

FUNKCJA

IMIE I NAZWISKO

NR UPRAWNIENI

PROJEKT.

mgr inż. arch. Zofia

Wernerowska – Frackiewicz

Uprawnienie budowlane do projektowania bez ograniczeń w specjalności architektonicznej

25.11.2019r.

skala

1:100

Nr rys.


A/1

Rys. A/2 – Przekrój – A-A  
skala 1:50

1.	Papa termozgrzewalna 2x - istniejąca	-
3.	Termoizolacja - wełna mineralna - istniejąca	20cm
3.	Folia paroizolacyjna - istniejąca	-
4.	Stropodach żelbetowy - istniejący	20cm
5.	Sufit podwieszany na ruszcie wsporczym	30-38cm
6.	Okładzina z paneli solnych 50x50cm gr. min. 3cm na podkosztukcji	6cm

1.	Papa termozgrzewalna 2x - istniejący	-
3.	Termoizolacja - wełna mineralna - istniejąca	20cm
3.	Folia paroizolacyjna	-
4.	Stropodach żelbetowy - istniejący	20cm
5.	Sufit podwieszany na ruszcie wsporczym/wełna mineralna	30-38cm/5cm
6.	Folia termoizolacyjna	-
7.	Okładzina z drewna skandynawskiego	1,5cm

1.	Proj. warstwa wykończeniowa wg rzutu	1,5-8cm
2.	Warstwa wykończeniowa - istniejąca	1,5cm
3.	Szlichta cementowa - istniejąca	7cm
4.	Folia budowlana - istniejąca	-
5.	Styropian - istniejąca	10cm
6.	Hydroizolacja typu lekkiego z dwóch warstw papy + abizol R - istniejąca	-
7.	Płyta betonowa - istniejąca	10cm
8.	Podsyпка piaskowa istniejąca	30cm

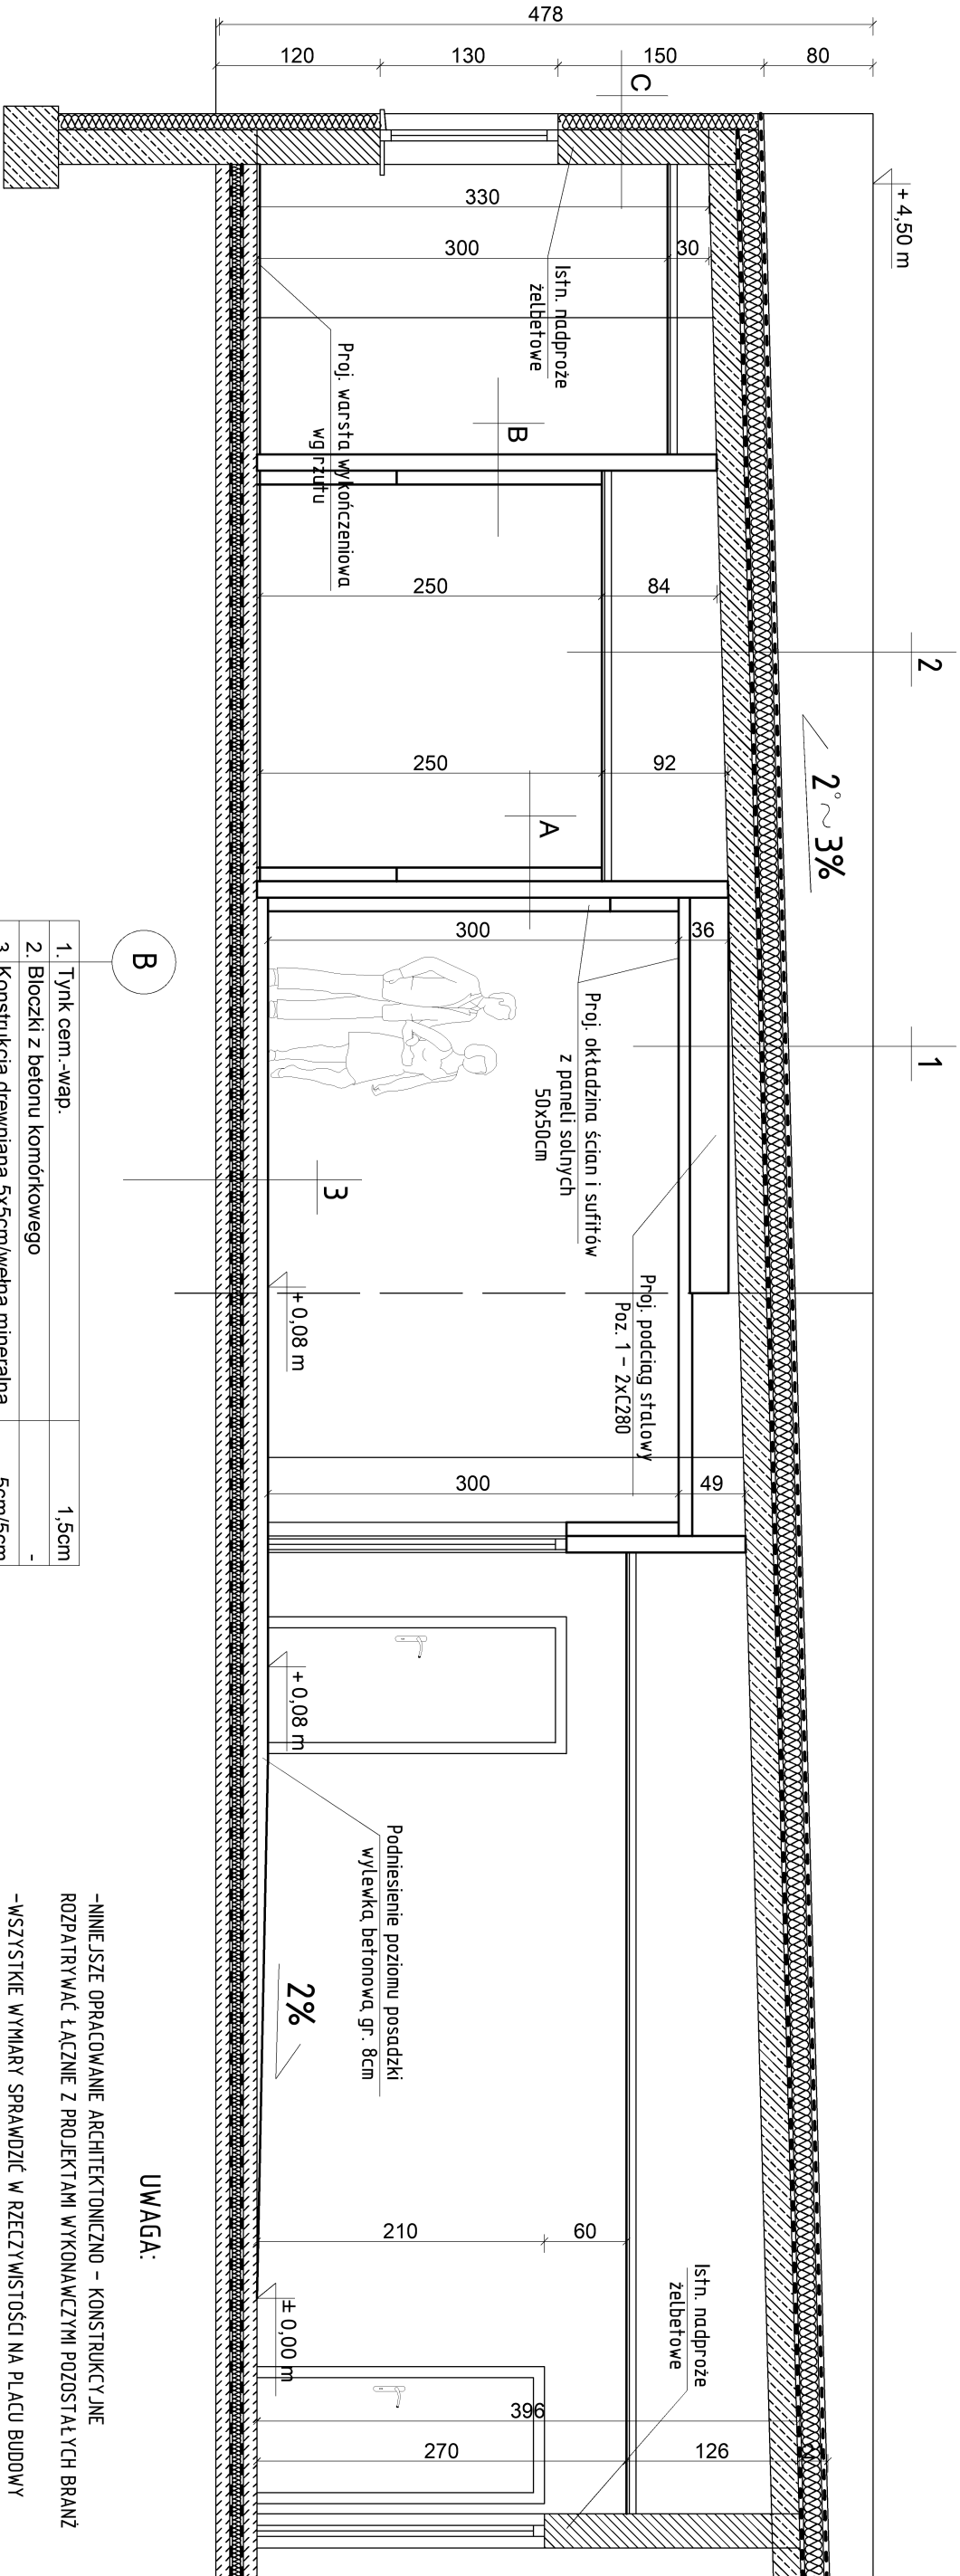


1.	Panele solne 50x50cm gr. min. 7cm	10cm
2.	Folia termoizolacyjna	-
3.	Konstrukcja drewniana 5x5cm/wełna mineralna	5cm/5cm
4.	Błoczek z betonu komórkowego	12cm
5.	Okładzina z paneli solnych 50x50cm gr. min. 7cm na podkosztukcji drewnianej	10cm

1.	Tynk cem.-wap.	1,5cm
2.	Błoczek z betonu komórkowego	-
3.	Konstrukcja drewniana 5x5cm/wełna mineralna	5cm/5cm
4.	Folia termoizolacyjna	12cm
5.	Panele solne 50x50cm gr. min 7cm	10cm

1.	Tynk cienkowarstwowy BSO - istniejący	0,5cm
2.	Wełna mineralna - istniejąca	12cm
3.	Pustak ceramiczny - istniejący	25cm
4.	Tynk cem.-wap. - istniejący	1,5cm




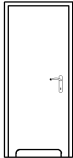

UWAGA:

-NINIEJSZE OPRACOWANIE ARCHITEKTONICZNO – KONSTRUKCYJNE  
ROZPATRYWAĆ ŁĄCZNIE Z PROJEKTAMI WYKONAWCZYM I POZOSTAŁYCH BRANŻ  
-WSZYSTKIE WYMIARY SPRAWDZIĆ W RZECZYWISTOŚCI NA PLACU BUDOWY

 <b>DOBRY PROJEKT</b> <i>dobry projekt</i> <i>www.dobryprojekt.net</i>			PRZEBUDOWA CZĘŚCI POMIESZCZEN KRYTEJ PŁYWAJNI W SOŁCU KUJAWSKIM		
INWESTOR:		LOKALIZACJA:		stadium	
Gmina Sołec Kujawski ul. 23 stycznia 7 86-050 Sołec Kujawski		dz. nr 682/8 ul. gen. Stefana Roweckiego "Grota" 3 w Sołcu Kujawskim		p.w.	
				branza ARCHIT.	
biuro@dobryprojekt.net www.dobryprojekt.net		rejestr P29/19		DATA	
FUNKCJA	IMIE I NAZWISKO			NR UPRAWNIENI	
PROJEKT.	mgr inż. arch. Zofia Wernerowska – Frackiewicz	UAN-KZ-7210/144/88 <small>(upewnienie budowlane do projektowania bez ograniczeń w sferze architektury)</small>	25.11.2019r.		
Przekrój A-A			skala	1:50	Nr rys. A/2

Rys. A/3 – Zestawienie  
stolarki okienno – drzwiowej  
skala 1:100


**ZESTAWIENIE DRZWI**

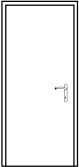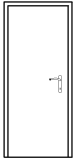OZNACZENIE			D1	D2	D3	D4	D5
RODZAJ			PŁYTOWE WEWN.	PŁYTOWE WEWN.	PŁYTOWE WEWN.	PŁYTOWE WEWN.	SZKLANE WEWN.
SCHEMAT							
wymiary w świetle ościeżnicy	So	[mm]	900	900	900	800	900
	Ho	[mm]	2050	2050	2050	2050	2050
wymiary w świetle ościeży	S	[mm]	1000	1000	1000	900	1000
	H	[mm]	2100	2100	2100	2100	2100
RAZEM	L / P	[szt]	-    1	2    -	-    1	1    -	1    1
<b>RAZEM</b>		<b>[szt]</b>	<b>1</b>	<b>2</b>	<b>1</b>	<b>1</b>	<b>2</b>
UWAGI					<b>UWAGI:</b> - typu łazienkowego z kratką went. lub podcięciem	<b>UWAGI:</b> - typu łazienkowego z kratką went. lub podcięciem	<b>UWAGI:</b> - drzwi szkolone szkłem bezpiecznym, przydymionym - drzwi saunowe wg zaleceń wybranego producenta saun


**UWAGA:**

-NINIEJSZE OPRACOWANIE ARCHITEKTONICZNO – KONSTRUKCYJNE  
ROZPATRYWAĆ ŁĄCZNIE Z PROJEKTAMI WYKONAWCZYMI  
POZOSTAŁYCH BRANŻ

-PRZED ZAMÓWIENIEM STOLARKI SPRAWDZIĆ WYMIARY WSZYSTKICH  
OTWORÓW W RZECZYWISTOŚCI NA BUDOWIE


 <b>DOBRY PROJEKT</b> <small>mgr inż. MARCIN ZIMONOWSKI</small> <small>biuro@dobryprojekt.net</small> <small>www.dobryprojekt.net</small>		PRZEBUDOWA CZĘŚCI POMIESZCZEŃ KRYTEJ PŁYWAŁNI W SOLCU KUJAWSKIM		
		INWESTOR: Gmina Solec Kujawski ul. 23 stycznia 7 86-050 Solec Kujawski	LOKALIZACJA: dz. nr 682/8 ul. gen. Stefana Roweckiego "Grota" 3 w Solecu Kujawskim	stadium P.W. branża ARCHIT. rejestr P29/19
FUNKCJA	IMIE, I NAZWISKO	NR UPRAWNIEŃ		DATA
PROJEKT.	mgr inż. arch. Zofia Wernerowska – Frackiewicz	UAN-KZ-7210/144/88 <small>Uprawnienia budowlane do projektowania bez ograniczeń w specjalności architektonicznej</small>		25.11.2019r.
<b>ZESTAWIENIE STOLARKI OKIENNO-DRZWIOWEJ</b>		skala <b>1:100</b>		Nr rys. <b>A/3</b>

1:100

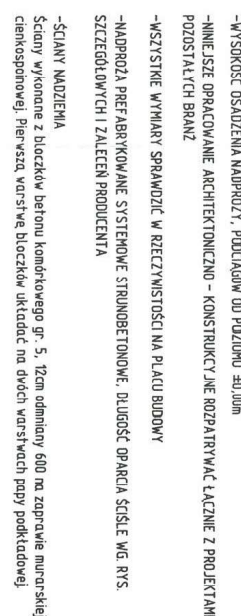

UWAGA:

WYKAZ POM. ISTNIEJĄCYCH PARTERU BEZ ZMIAN				
Nr pom.	Nazwa pomieszczenia	Rodzaj posadzki	Wysokość w świetle [m]	Powierzchnia użytkowa [m <sup>2</sup> ]
1-28/36-40		RAZEM ISTNIEJĄCY PARTER BEZ ZMIAN		771,03
WYKAZ POM. PRZEBUDOWY PARTERU				
Nr pom.	Nazwa pomieszczenia	Rodzaj posadzki	Wysokość w świetle [m]	Powierzchnia użytkowa [m <sup>2</sup> ]
29	Strefa schodzonej cięta	pl. ceram.	3,00	2,42
30	Korytarz	pl. ceram.	3,00	10,46
31	Komnata sálina	posadzka sálina	3,00	64,56
32	Sauna fínska	deska podłógowa	2,50	8,89
33	Sauna sálina	deska podłógowa	2,50	8,20
34	Korytarz	wykładzina pcv	2,70	10,36
35	Fon gospodarcze	pl. ceram.	3,00	5,85
36	Łazienka	pl. ceram.	3,00	4,97
37	Fon socjalne	wykładzina pcv	3,00	6,27
RAZEM PRZEBUDOWY PARTERU				121,98
OGÓŁNĄ PARTER PO PRZEBUDOWIE				1093,01

		<b>PRZEBUDOWA CZĘŚCI POMIESZCZEN KRYTEJ PL. YALWANI W SOŁCU KUJAWSKIM</b>	
<b>DOBRY PROJEKT</b> <i>arch. iol. Katarzyna Szewcowa</i> biuro@dobryprojekt.net www.dobryprojekt.net		INWESTOR: Gmina Sołec Kujawski ul. 23 stycznia 7 86-050 Sołec Kujawski	LOKALIZACJA: dz. nr 682/8 ul. gen. Stefana Roweckiego "Grodzi" 3 w Sołcu Kujawskim
FUNKCJA IMC I NAZWISKO	NR UPRAWNIENI	KUP / ODTO / PODK / IS (z wyjątkiem nieruchomości będących w posiadaniu państwa)	stadium p.w. b.zaw. KONSTR. rejestr p29 / 19
PROJEKT mgr inż. Marcin Zoltdowski	25.11.2019r.		
RZUT KONSTRUKCYJNY ŚCIAN		skala 1:100	Nr rys. K.1