


Pawilon III
Rzut parteru

ZESTAWIENIE POMIESZCZEŃ - PARTER ZAKŁAD PRZYRODOLECZNYCY - PAWILON III (2B)			
NR	NAZWA POMIESZCZENIA	POSADZKA	POWIERZCHNIA
0.01	HOL / POCZEKALNIA	PLYTKI KAM.	24,40 m ²
0.02	GABINET ZABIEGOWY	PLYTKI CERAM.	17,00 m ²
0.03	RECEPCJA	PLYTKI KAM.	9,15 m ²
0.04	GABINET LEKARSKI	PLYTKI CERAM.	13,35 m ²
0.05	KOMUNIKACJA	PLYTKI CERAM.	31,85 m ²
0.06	GABINET LEKARSKI	PLYTKI CERAM.	17,20 m ²
0.07	WC DAMSKI	PLYTKI CERAM.	10,55 m ²
0.08	MAGAZYN LEKÓW	PLYTKI CERAM.	4,45 m ²
0.09	POM. PŁUKANIA POJEM.	PLYTKI CERAM.	3,80 m ²
0.10	WC MĘSKI	PLYTKI CERAM.	7,50 m ²
0.11	WC DLA NPS	PLYTKI CERAM.	6,40 m ²
0.12	POM. PORZĄDKOWE	PLYTKI CERAM.	3,50 m ²
0.13	WYPOCZYWAL. MĘSKA	PLYTKI CERAM.	93,00 m ²
0.14	KAB. OKŁADÓW BOR.	PLYTKI CERAM.	14,00 m ²
0.15	KABINA KĄPIELI BOR.	PLYTKI CERAM.	11,00 m ²
0.16	KABINA ZAWIJAŃ BOR.	PLYTKI CERAM.	11,80 m ²
0.17	MASZYNOWNIA	PLYTKI CERAM.	2,70 m ²
0.18	KABINA ZAWIJAŃ BOR.	PLYTKI CERAM.	8,55 m ²
0.19	KABINA ZAWIJAŃ BOR.	PLYTKI CERAM.	8,50 m ²
0.20	KABINA ZAWIJAŃ BOR.	PLYTKI CERAM.	8,50 m ²
0.21	KABINA ZAWIJAŃ BOR.	PLYTKI CERAM.	8,20 m ²
0.22	KOMUNIKACJA TECH.	PLYTKI CERAM.	30,90 m ²
0.23	KAB. OKŁADÓW BOR.	PLYTKI CERAM.	13,90 m ²
0.24	KABINA KĄPIELI BOR.	PLYTKI CERAM.	10,90 m ²
0.25	KABINA ZAWIJAŃ BOR.	PLYTKI CERAM.	10,35 m ²
0.26	MAGAZYN FOLI	PLYTKI CERAM.	6,10 m ²
0.27	KABINA ZAWIJAŃ BOR.	PLYTKI CERAM.	8,50 m ²
0.28	KABINA ZAWIJAŃ BOR.	PLYTKI CERAM.	8,45 m ²
0.29	KABINA ZAWIJAŃ BOR.	PLYTKI CERAM.	8,40 m ²
0.30	KABINA ZAWIJAŃ BOR.	PLYTKI CERAM.	8,10 m ²
0.31	WYPOCZYW. DAMSKA	PLYTKI CERAM.	96,80 m ²
0.32	MAG. BILIZNY BRUDNEJ I ODPADÓW	PLYTKI CERAM.	6,80 m ²
0.33	WC PERSONELU	PLYTKI CERAM.	4,10 m ²
0.34	KŁATKA SCH.	LASTRIKO	8,00 m ²
0.35	KOMUNIKACJA	PLYTKI CERAM.	24,90 m ²
0.36	POM. PORZĄDKOWE	PLYTKI CERAM.	2,60 m ²
0.37	MAG. BILIZNY CZYSTY	PLYTKI CERAM.	7,25 m ²
0.38	POK. SOCJALNY	PLYTKI CERAM.	16,75 m ²
	SUMA		588,38 m ²
POWIERZCHNIA WEW. - PARTER			650,80 m ²

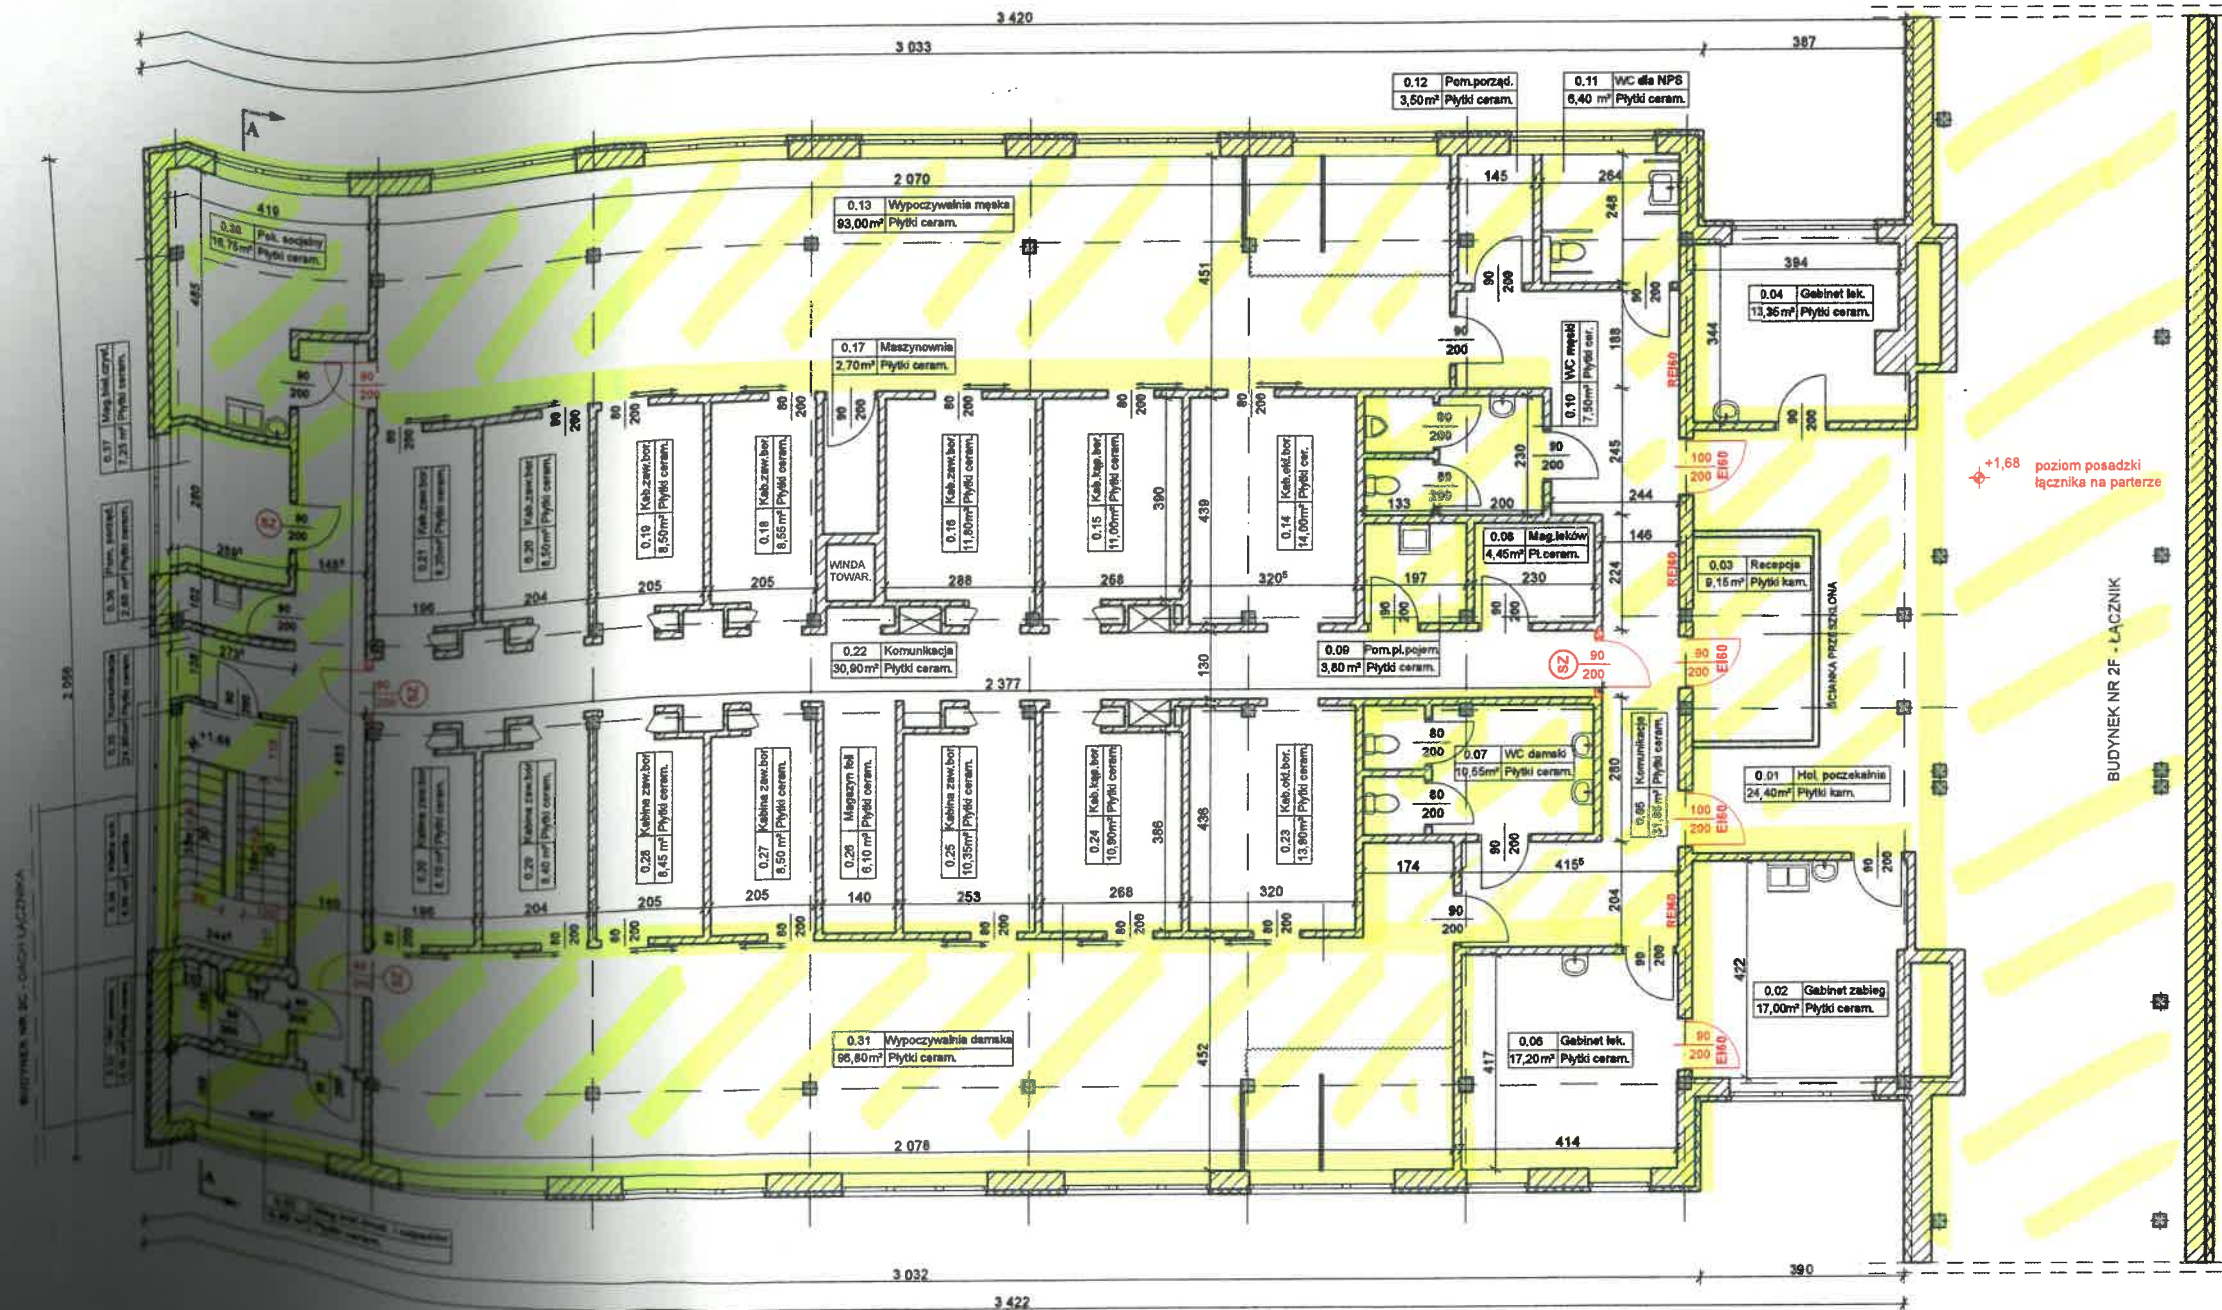

BUDYNEK NR 2B - PAWILON III

UWAGA:
POZIOMY POSZCZEGÓLNYCH KONDYGNACJI
W BUDYNKU PRZYJĘTO WG POZIOMU +1,68
(POZIOM POSADZKI ŁĄCZNIKA NA PARTERZE)

OZNACZENIA:

- ISTN. ŚCIANY MUROWANE I OTYNKOWANE
- WYMIARY DRZWI PODANE W ŚWIEtle OŚCIEŻNICY
- DRZWI Z SAMOZAMYKACZEM
- DRZWI EI60 Z SAMOZAMYKACZEM
- ISTN. ŚCIANA MUROWANA, OBUSTRONNIE TYNK. - REI60

OBIEKT	ZAKŁAD PRZYRODOLECZNYCY - PAWILON III (2B) UL. UZDROWISKOWA 54 43-230 GOCZAŁKOWICE - ZDRÓJ	LOKALIZACJA	Goczałkowice - Zdrój ul. Uzdrowska 54
TEMAT	EKSPERTYZA TECHNICZNA W TRYBIE PARAGRAFU 2 UST. 4 KRAJOWEGO USTAWA O ZABEZPIECZENIU PRZECIWPÓŻAROWYM INSTRUKCJA 12.04.2002, DZIEDZINIE USTAW 2007 r., POL. 1604	RYSEK	RZUT PARTERU STAN PROJEKTOWANY SKALA 1:100 NR RYS. 2B-2
OPRACOWALI	RZECZOZNAWCA DS. ZABEZPIECZENIA PRZECIWPÓŻAROWYCH mgr inż. RYSZARD KOSZOWSKI	RZECZOZNAWCA BUDOWLANY mgr inż. BOGUSŁAW WIECZOREK	