


Pawilon IV
Rzut parteru

ZESTAWIENIE POMIESZCZEŃ - PARTER ZAKŁAD PRZYRODOLÉCNICZY - PAWILON IV (2A)			
NR	NAMWA POMIESZCZENIA	POSADZKA	POWIERZCHNIA
0.01	LASERY - KABINA 1	PLYTKI CERAM.	7,45 m²
0.02	LASERY - KABINA 2	PLYTKI CERAM.	5,45 m²
0.03	LASERY - KABINA 3	PLYTKI CERAM.	5,15 m²
0.04	LASERY-REJESTRACJA	PLYTKI CERAM.	5,90 m²
0.05	LASERY - KABINA 4	PLYTKI CERAM.	8,25 m²
0.06	LASERY - KORYTARZ	PLYTKI CERAM.	10,75 m²
0.07	MAGNETOTERAPIA	PLYTKI CERAM.	34,55 m²
0.08	GLEBOKA OSCYLACJA	PLYTKI CERAM.	8,25 m²
0.09	ULTRADZWIÉKI	PLYTKI CERAM.	8,10 m²
0.10	TERAPULS	PLYTKI CERAM.	4,00 m²
0.11	SZATNIA	PLYTKI CERAM.	7,60 m²
0.12	KOMUNIKACJA	PLYTKI CERAM.	46,00 m²
0.13	KLATKA SCH. 2	LASTRIKO	9,55 m²
0.14	PRĄDY INTERFER.	PLYTKI CERAM.	16,25 m²
0.15	PRZYGOT. ZABIEGU	PLYTKI CERAM.	6,15 m²
0.16	JONOFOREZA	PLYTKI CERAM.	15,10 m²
0.17	PRZYGOT. ZABIEGU	PLYTKI CERAM.	5,45 m²
0.18	ELEKTROSTYMULACJA	PLYTKI CERAM.	17,20 m²
0.19	KOMUNIKACJA	PLYTKI CERAM.	46,60 m²
0.20	KABINA SOLUX	PLYTKI CERAM.	7,25 m²
0.21	ULTRADZWIÉKI	PLYTKI CERAM.	6,85 m²
0.22	MASAŻ UCISKOWY	PLYTKI CERAM.	7,20 m²
0.23	MASAŻ KLASYCZNY	PLYTKI CERAM.	9,65 m²
0.24	MASAŻ KLASYCZNY	PLYTKI CERAM.	10,45 m²
0.25	MASAŻ KLASYCZNY	PLYTKI CERAM.	11,75 m²
0.26	MASAŻ KLASYCZNY	PLYTKI CERAM.	9,75 m²
0.27	WC PERSONELU	PLYTKI CERAM.	3,35 m²
0.28	MAG. BIEL. BRUDNEJ POM. PORZĄDKOWE	PLYTKI CERAM.	3,90 m²
0.29	MAG. BIEL. CZYSTY	PLYTKI CERAM.	5,65 m²
0.30	POKÓJ SOCJALNY	PLYTKI CERAM.	18,55 m²
0.31	KOMUNIKACJA	PLYTKI CERAM.	40,70 m²
0.32	HYDROMASAŻ SUCHY	PLYTKI CERAM.	16,70 m²
0.33	HYDROMASAŻ SUCHY	PLYTKI CERAM.	13,80 m²
0.34	MASAŻ WIBRACYJNY	PLYTKI CERAM.	15,60 m²
0.35	MASAŻ WIBRACYJNY	PLYTKI CERAM.	15,30 m²
0.36	MASAŻ KLASYCZNY	PLYTKI CERAM.	12,10 m²
0.37	REJESTRACJA	PLYTKI CERAM.	6,90 m²
0.38	KLATKA SCH. 1	LASTRIKO	8,00 m²
0.39	POCZEKALNIA 1	PLYTKI KAM.	25,00 m²
0.40	POCZEKALNIA 2	PLYTKI KAM.	54,70 m²
0.41	WC PERSONELU	PLYTKI CERAM.	8,25 m²
0.42	WC DLA NPS	PLYTKI CERAM.	4,05 m²
0.43	WC DAMSKI	PLYTKI CERAM.	8,30 m²
	SUMA		591,50 m²
POWIERZCHNIA WEW. - PARTER			630,00 m²

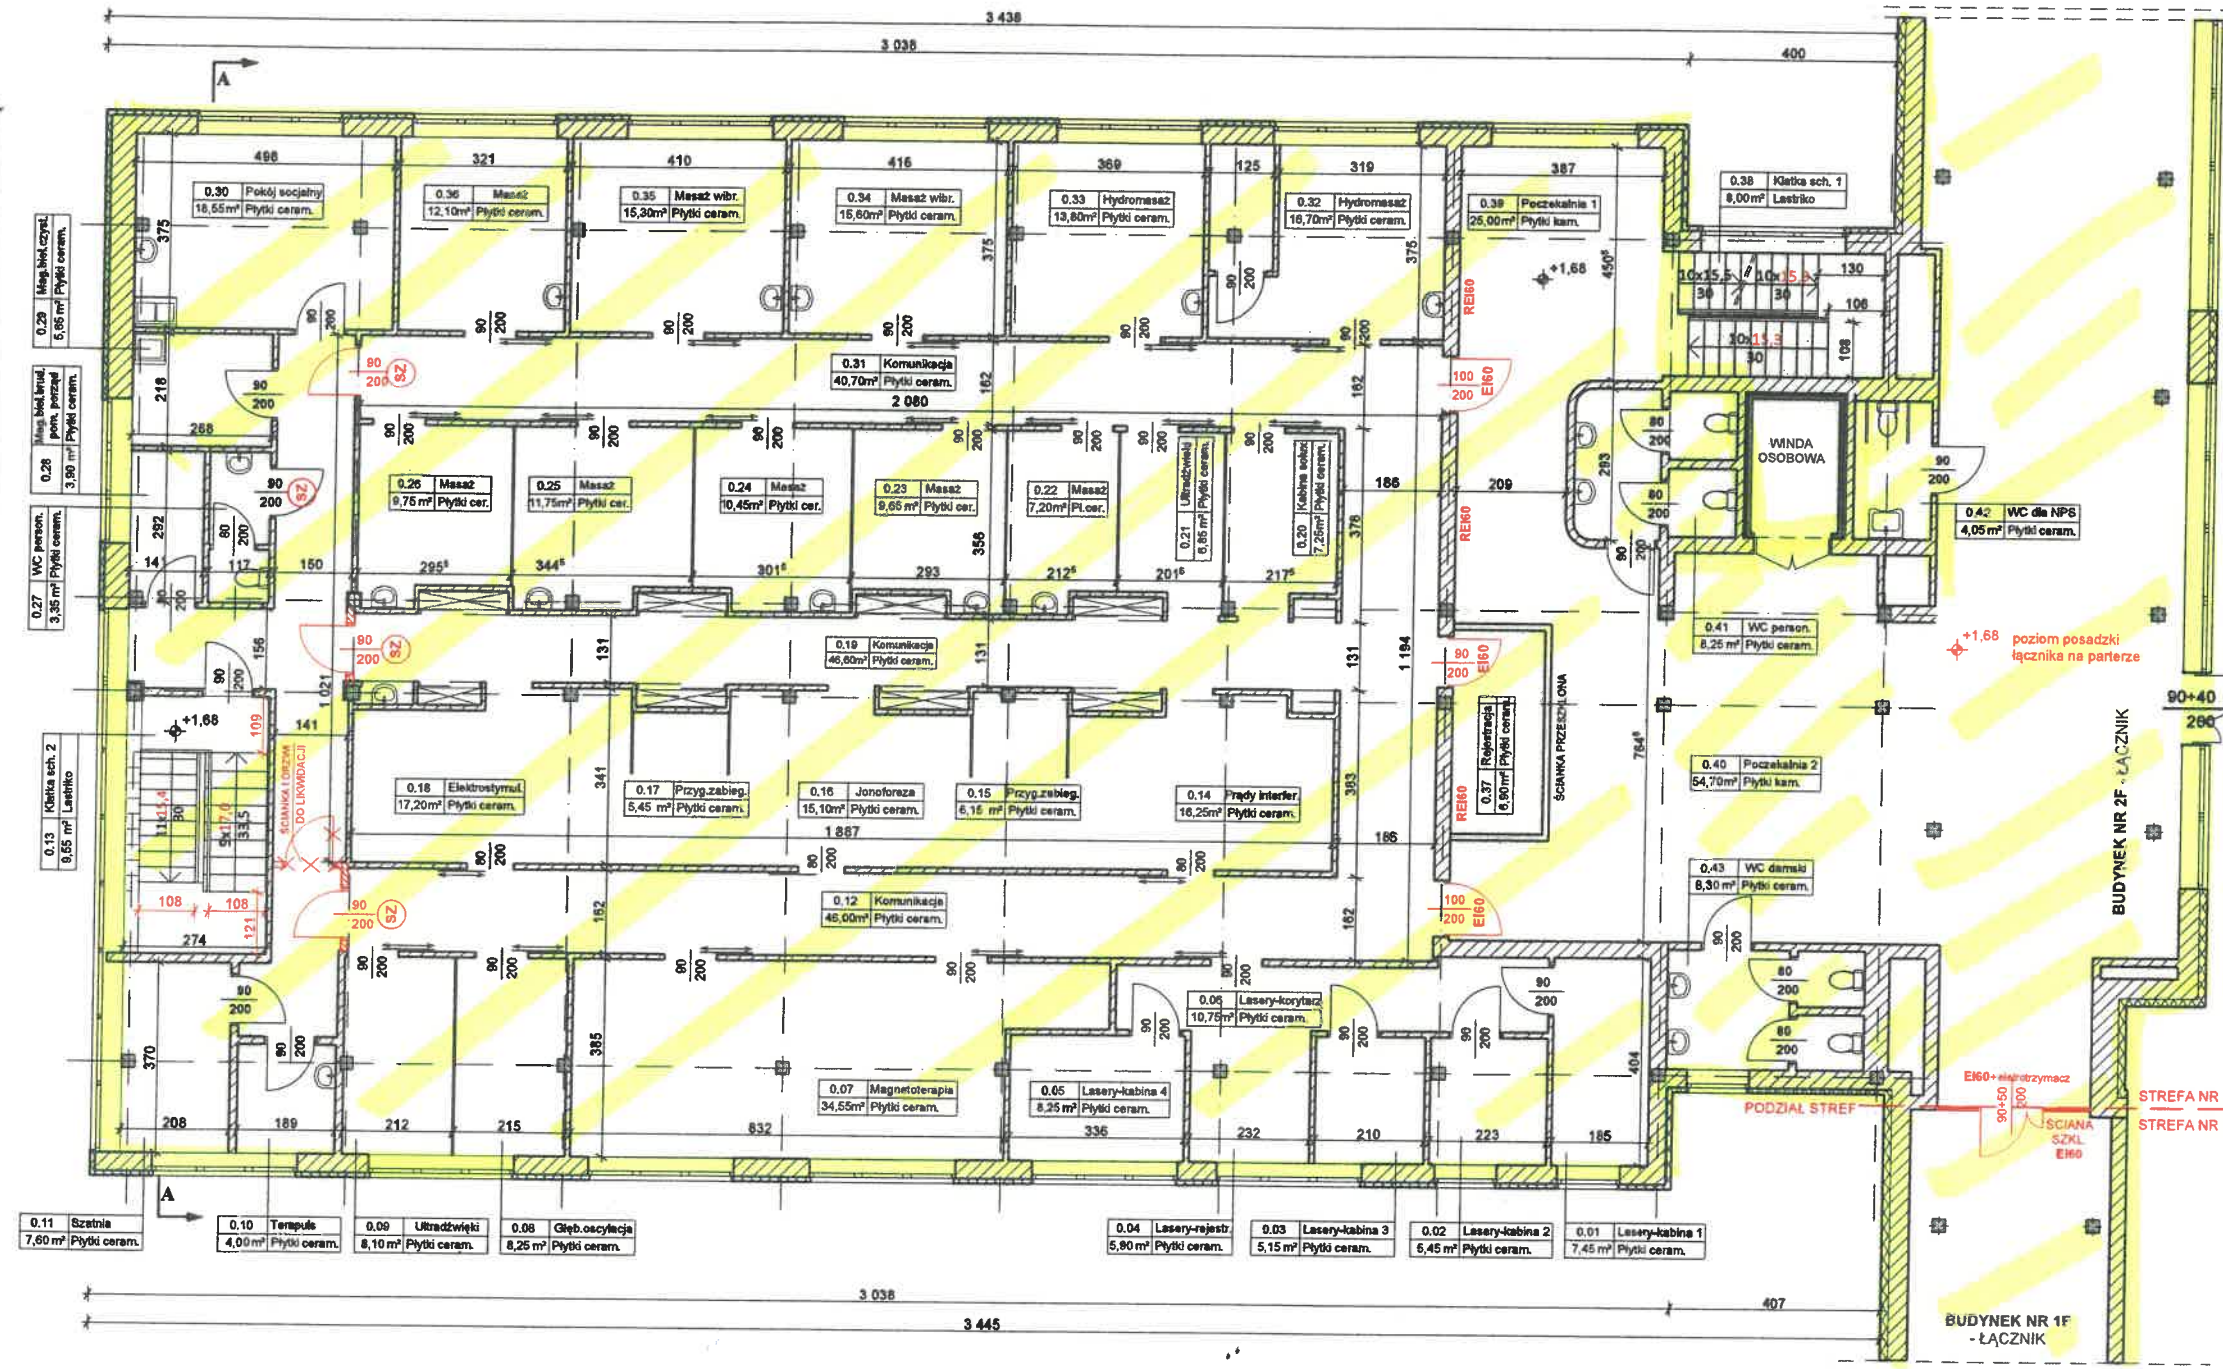

OZNACZENIA :

- ISTN. ŚCIANY MUROWANE I OTYNKOWANE
- WYMIARY DRZWI PODANE W ŚWIETLE OŚCIEŻNICY
- DRZWI Z SAMOZAMYKACZEM
- DRZWI EI60 Z SAMOZAMYKACZEM
- DRZWI EI60 Z ELEKTROTRZYMACZEM
- ISTN. ŚCIANA MUROWANA, OBUSTRONNIE TYNK. - REI60
- PROJEKTOWANE ŚCIANY SZKLANE LUB PRZESZKLENIA - EI60

UWAGA :
POZIOMY POSZCZEGÓLNYCH KONDYGNACJI
W BUDYNKU PRZYJĘTO WG POZIOMU +1,68
(POZIOM POSADZKI ŁĄCZNIKA NA PARTERZE)

OBIEKT	ZAKŁAD PRZYRODOLÉCNICZY - PAWILON IV (2A) UL. UZDROWISKOWA 54 43-230 GOCZALKOWICE - ŻDRÓJ	LOKALIZACJA	Goczalkowice - Żdrój ul. Uzdrowska 54
TEMAT	EKSPERTYZA TECHNICZNA W TRYBIE PARAGRAFU 2 UST. 1A BUDOWLANIA MINISTRA DOPRASTREKTURY 13.04.2010, ZDRODNIK USTAW 2007 C, POŁ. 3068	RYŚUNEK	RZUT PARTERU STAN PROJEKTOWANY SKALA 1:100 NR RYS. 2A-2
OPRACOWALI	RZECZOZNAWCA DS. ZABEZPIECZEŃ PRZECIWOPOŻAROWYCH mgr inż. RYSZARD KOSZOWSKI		RZECZOZNAWCA BUDOWLANY mgr inż. BOGUSŁAW WIECZOREK