


Pawilon I parter

UWAGA :

RYСУNKI SPORZĄDZONO NA POTRZEBY EKSPERTYZY PPOŻ.  
NIE NALEŻY TRAKTOWAĆ ICH JAKO INWENTARYZACJĘ BUDOWLANĄ.  
WYKONANO POMIARY POMIESZCZEŃ I WYMIARY PRZEJŚĆ.  
GRUBOŚCI ŚCIAN I ELEMENTÓW KONSTRUKCYJNYCH SĄ WYNIKOWE, LUB NAMIESIONE  
WG DOKUMENTACJI ARCHIWALNEJ UDOSTĘPNIONEJ PRZEZ INWESTORA.

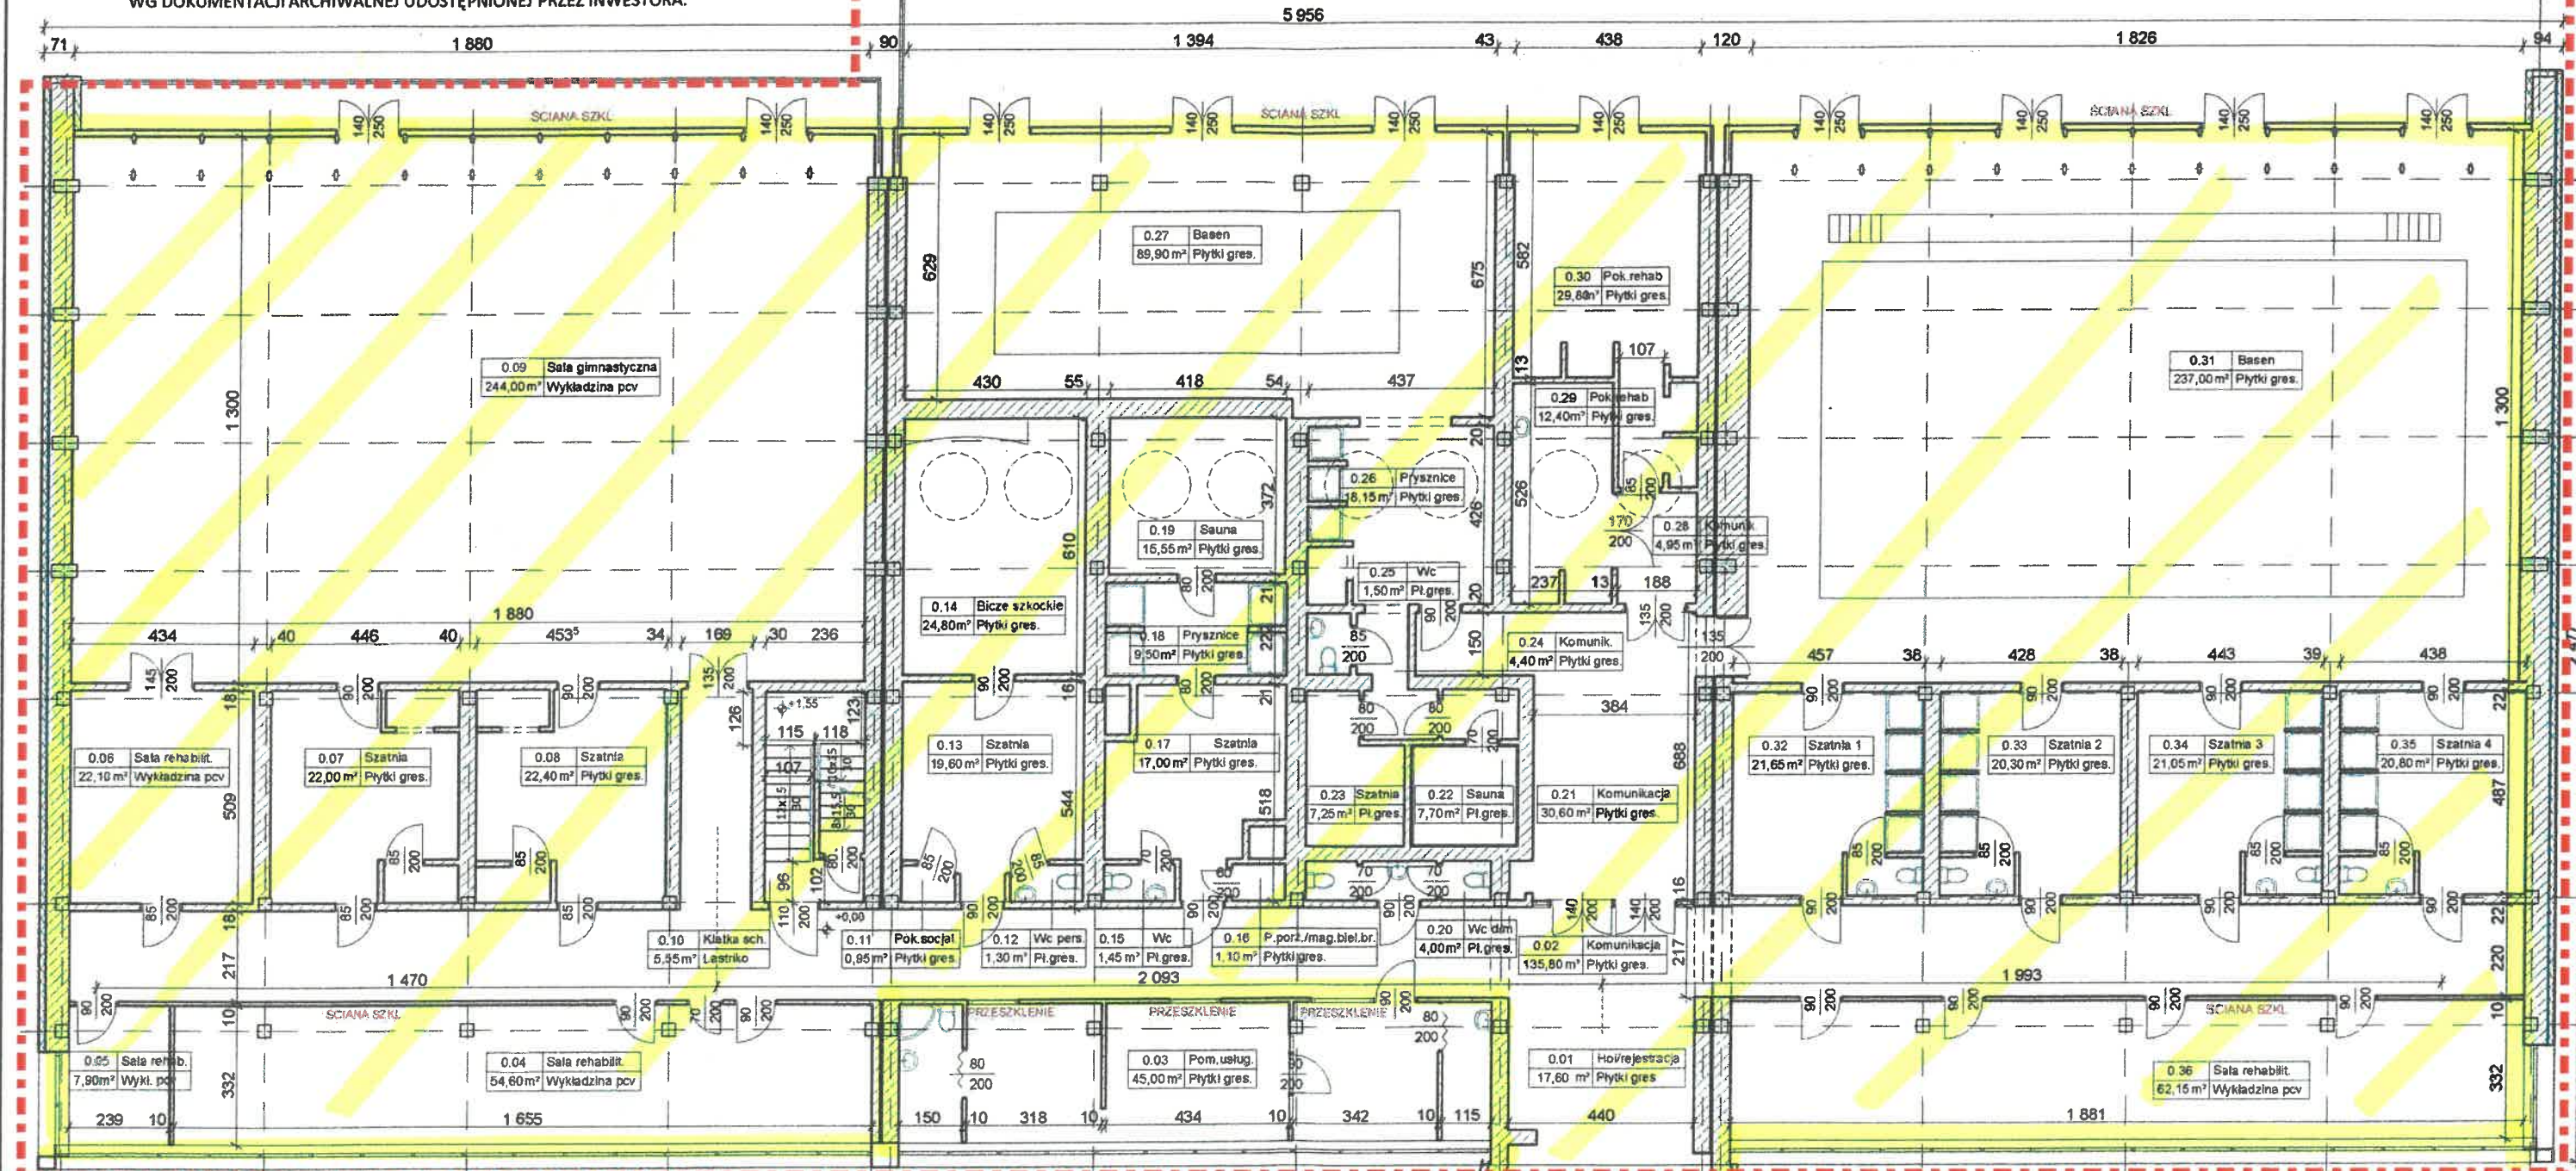

ZESTAWIENIE POMIESZCZEŃ - PARTER

NR	NAZWA POMIESZCZENIA	POSADZKA	POW.
0.01	HOL/REJESTRACJA	PLYTKI GRES.	17,60 m <sup>2</sup>
0.02	KOMUNIKACJA	PLYTKI GRES.	135,80 m <sup>2</sup>
0.03	POM. USŁUGOWE	PLYTKI GRES.	45,00 m <sup>2</sup>
0.04	SALA REHABILITAC.	WYKLADZINA PCV	54,60 m <sup>2</sup>
0.05	SALA REHABILITAC.	WYKLADZINA PCV	7,90 m <sup>2</sup>
0.06	SALA REHABILITAC.	WYKLADZINA PCV	22,10 m <sup>2</sup>
0.07	SZATNIA	PLYTKI GRES.	22,00 m <sup>2</sup>
0.08	SZATNIA	PLYTKI GRES.	22,40 m <sup>2</sup>
0.09	SALA GIMNAST.	WYKLADZINA PCV	244,00 m <sup>2</sup>

0.10	KLATKA SCH.	LASTRIKO	5,55 m <sup>2</sup>	0.22	SAUNA	PLYTKI GRES.	7,70 m <sup>2</sup>
0.11	POK. SOCJALNY	PLYTKI GRES.	0,95 m <sup>2</sup>	0.23	SZATNIA	PLYTKI GRES.	7,25 m <sup>2</sup>
0.12	WC PERSONELU	PLYTKI GRES.	1,30 m <sup>2</sup>	0.24	KOMUNIKACJA	PLYTKI GRES.	4,40 m <sup>2</sup>
0.13	SZATNIA	PLYTKI GRES.	9,60 m <sup>2</sup>	0.25	WC	PLYTKI GRES.	1,50 m <sup>2</sup>
0.14	BICZE SZKOCKIE	PLYTKI GRES.	24,80 m <sup>2</sup>	0.26	PRYSZNICE	PLYTKI GRES.	18,15 m <sup>2</sup>
0.15	WC	PLYTKI GRES.	1,45 m <sup>2</sup>	0.27	BASEN	PLYTKI GRES.	89,90 m <sup>2</sup>
0.16	POM. PORZĄDKOWE MAG. BIELIZNY BRUD.	PLYTKI GRES.	1,10 m <sup>2</sup>	0.28	KOMUNIKACJA	PLYTKI GRES.	4,95 m <sup>2</sup>
0.17	SZATNIA	PLYTKI GREŚ.	17,00 m <sup>2</sup>	0.29	POKÓJ REHABILIT.	PLYTKI GRES.	12,40 m <sup>2</sup>
0.18	PRYSZNICE	PLYTKI GRES.	9,50 m <sup>2</sup>	0.30	POKÓJ REHABILIT.	PLYTKI GRES.	29,80 m <sup>2</sup>
0.19	SAUNA	PLYTKI GRES.	15,55 m <sup>2</sup>	0.31	BASEN	PLYTKI GRES.	237,00 m <sup>2</sup>
0.20	WC DAMSKI/MĘSKI	PLYTKI GRES.	4,00 m <sup>2</sup>	0.32	SZATNIA 1	PLYTKI GRES.	21,65 m <sup>2</sup>
0.21	KOMUNIKACJA	PLYTKI GRES.	30,60 m <sup>2</sup>	0.33	SZATNIA 2	PLYTKI GRES.	20,30 m <sup>2</sup>

0.34	SZATNIA 3	PLYTKI GRES.	21,05 m <sup>2</sup>
0.35	SZATNIA 4	PLYTKI GRES.	20,80 m <sup>2</sup>
0.36	SALA REHABILIT.	WYKLADZ. PCV	62,15 m <sup>2</sup>
SUMA			1251,80 m <sup>2</sup>

ZAKRES OPRACOWANIA

UL. BOROWINOWA 63

OBIEKT	ZAKŁAD PRZYTRODOLECZNICZY - PAWILON I UL. PĘDZIKOWA 44 43-230 GOCZĄLKOWICE - ZDRÓJ	LOKALIZACJA	Goczalkowice - Zdrój <del>ul. Łódzka 44</del>
TEMAT	EKSPERTYZA TECHNICZNA W TRYBIE PARAGRAFU 2 UST. 3a ROZPORZĄDZENIA MINISTRA INFRASTRUKTURY 12.04.2002, DZIENNIK USTAW z 2019 r., POZ. 1065	RYСУNEK	RZUT PARTERU STAN PROJEKTOWANY SKALA 1:100 NR RYS. B10-2
OPRACOWALI	RZECZOZNAWCA DS. ZABEZPIECZEŃ PRZECIWOPOŻAROWYCH mgr inż. RYSZARD KOSZOWSKI	RZECZOZNAWCA BUDOWLANY mgr inż. BOGUSŁAW WIECZOREK	

PAWILON 1