


BUDYNEK NR 2E - PAWILON V

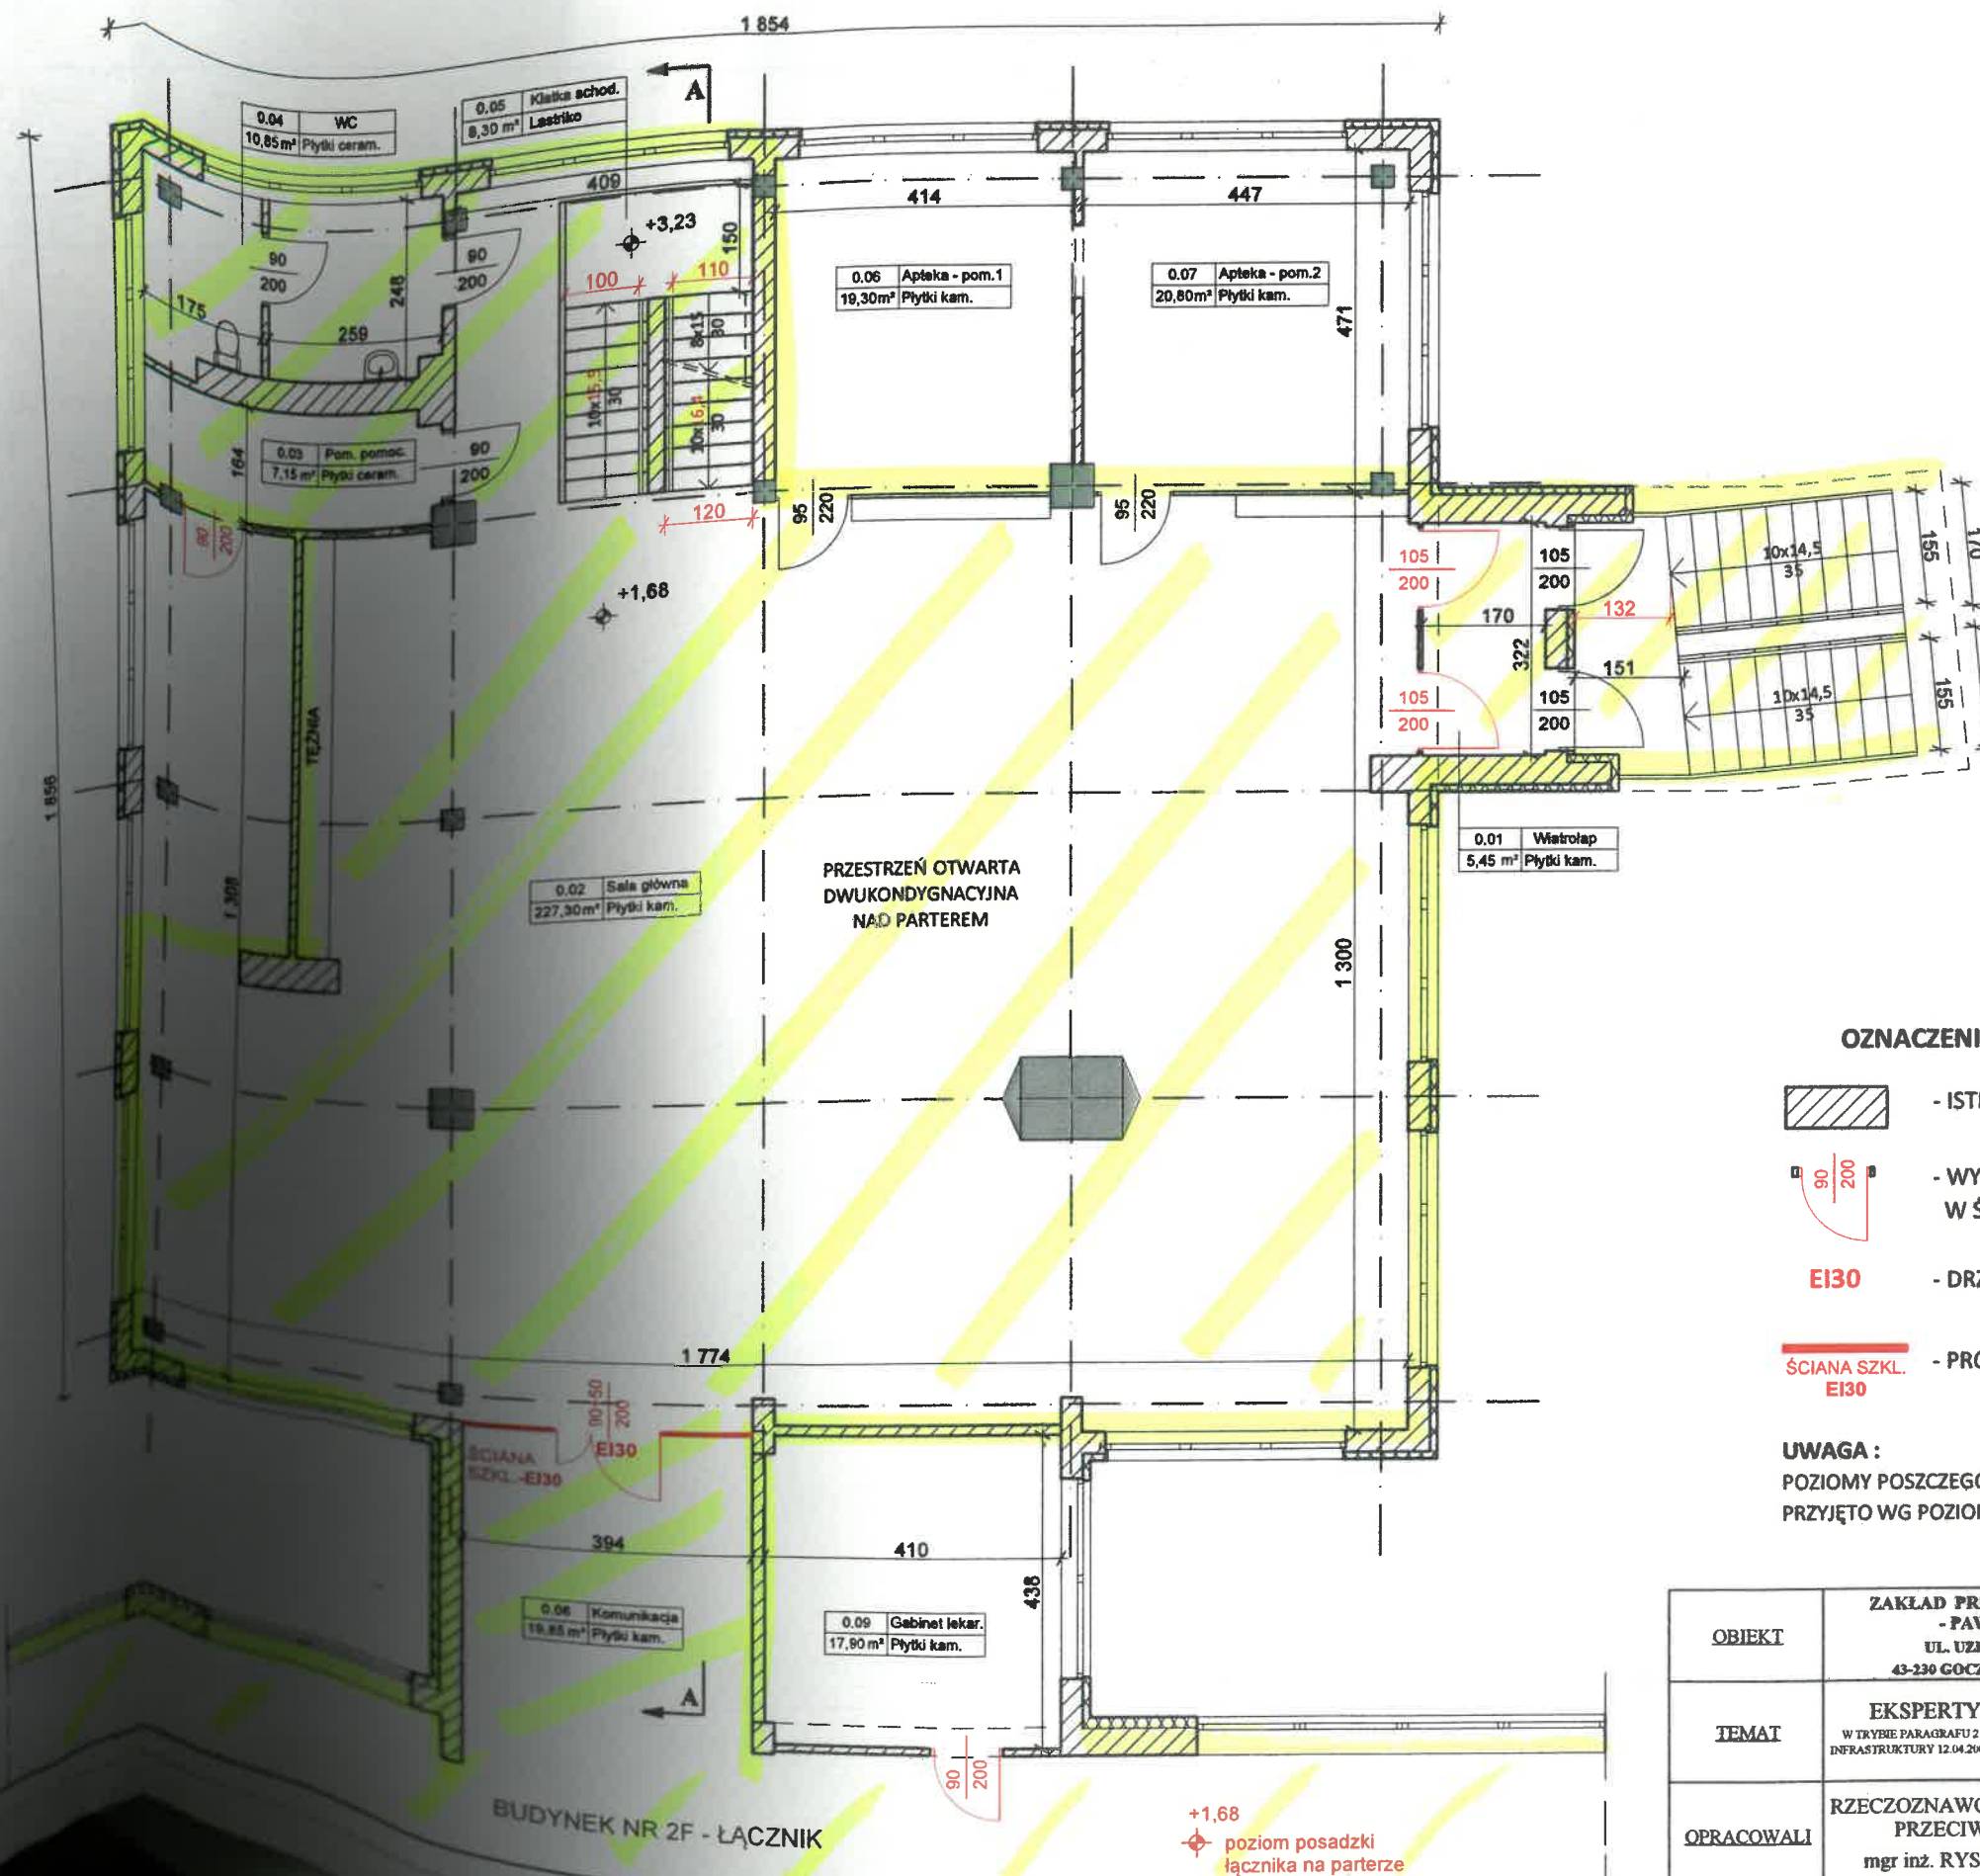

| ZESTAWIENIE POMIESZCZEŃ - PARTER ZAKŁAD PRZYRODOLECZNICZY - PAWILON V (2E) | | | |
|---|---------------------|---------------|--------------|
| NR | NAZWA POMIESZCZENIA | POSADZKA | POWIERZCHNIA |
| 0.01 | WIATROLAP | PLYTKI KAM. | 5,45 m² |
| 0.02 | SALA GŁÓWNA | PLYTKI KAM. | 227,30 m² |
| 0.03 | POM. POMOCNICZE | PLYTKI CERAM. | 7,15 m² |
| 0.04 | WC | PLYTKI CERAM. | 10,85 m² |
| 0.05 | KLATKA SCH. | LASTRIKO | 8,30 m² |
| 0.06 | APTEKA - POM.1 | PLYTKI KAM. | 19,30 m² |
| 0.07 | APTEKA - POM.2 | PLYTKI KAM. | 20,80 m² |
| 0.08 | KOMUNIKACJA | PLYTKI KAM. | 19,85 m² |
| 0.09 | GABINET LEKARSKI | PLYTKI KAM. | 17,90 m² |
| | SUMA | | 336,90 m² |
| POWIERZCHNIA WEW. - PARTER | | | 358,00 m² |

OZNACZENIA :

- ISTN. ŚCIANY MUROWANE I OTYNKOWANE

- WYMIARY DRZWI PODANE W ŚWIETLE OŚCIEŻNICY

E130 - DRZWI E130 Z SAMOZAMYKACZEM

- PROJEKTOWANA ŚCIANA SZKLANA - E130

UWAGA :
POZIOMY POSZCZEGÓLNYCH KONDYGNACJI W BUDYNKU
PRZYJĘTO WG POZIOMU +1,68 (POZIOM POSADZKI ŁĄCZNIKA NA PARTERZE)

| | | | |
|------------|---|---|--|
| OBIEKT | ZAKŁAD PRZYRODOLECZNICZY - PAWILON V (2E) UL. UZDROWISKOWA 54 43-230 GOCZAŁKOWICE - ZDRÓJ | LOKALIZACJA | Goczałkowice - Zdrój ul. Uzdrowska 54 |
| TEMAT | EKSPERTYZA TECHNICZNA W TRYBIE PARAGRAFU 2 UST. 3a ROZPORZĄDZENIA MINISTRA INFRASTRUKTURY 12.04.2002, DZIENNIK USTAW z 2020 r., POZ. 1608 | RYSUNEK | RZUT PARTERU STAN PROJEKTOWANY SKALA 1:100 NR RYS. 2E-2 |
| OPRACOWALI | RZECZOZNAWCA DS. ZABEZPIECZEŃ PRZECIWPOŻAROWYCH mgr inż. RYSZARD KOSZOWSKI | RZECZOZNAWCA BUDOWLANY mgr inż. BOGUSŁAW WIECZOREK | |