


# Pawilon II Rzut parteru

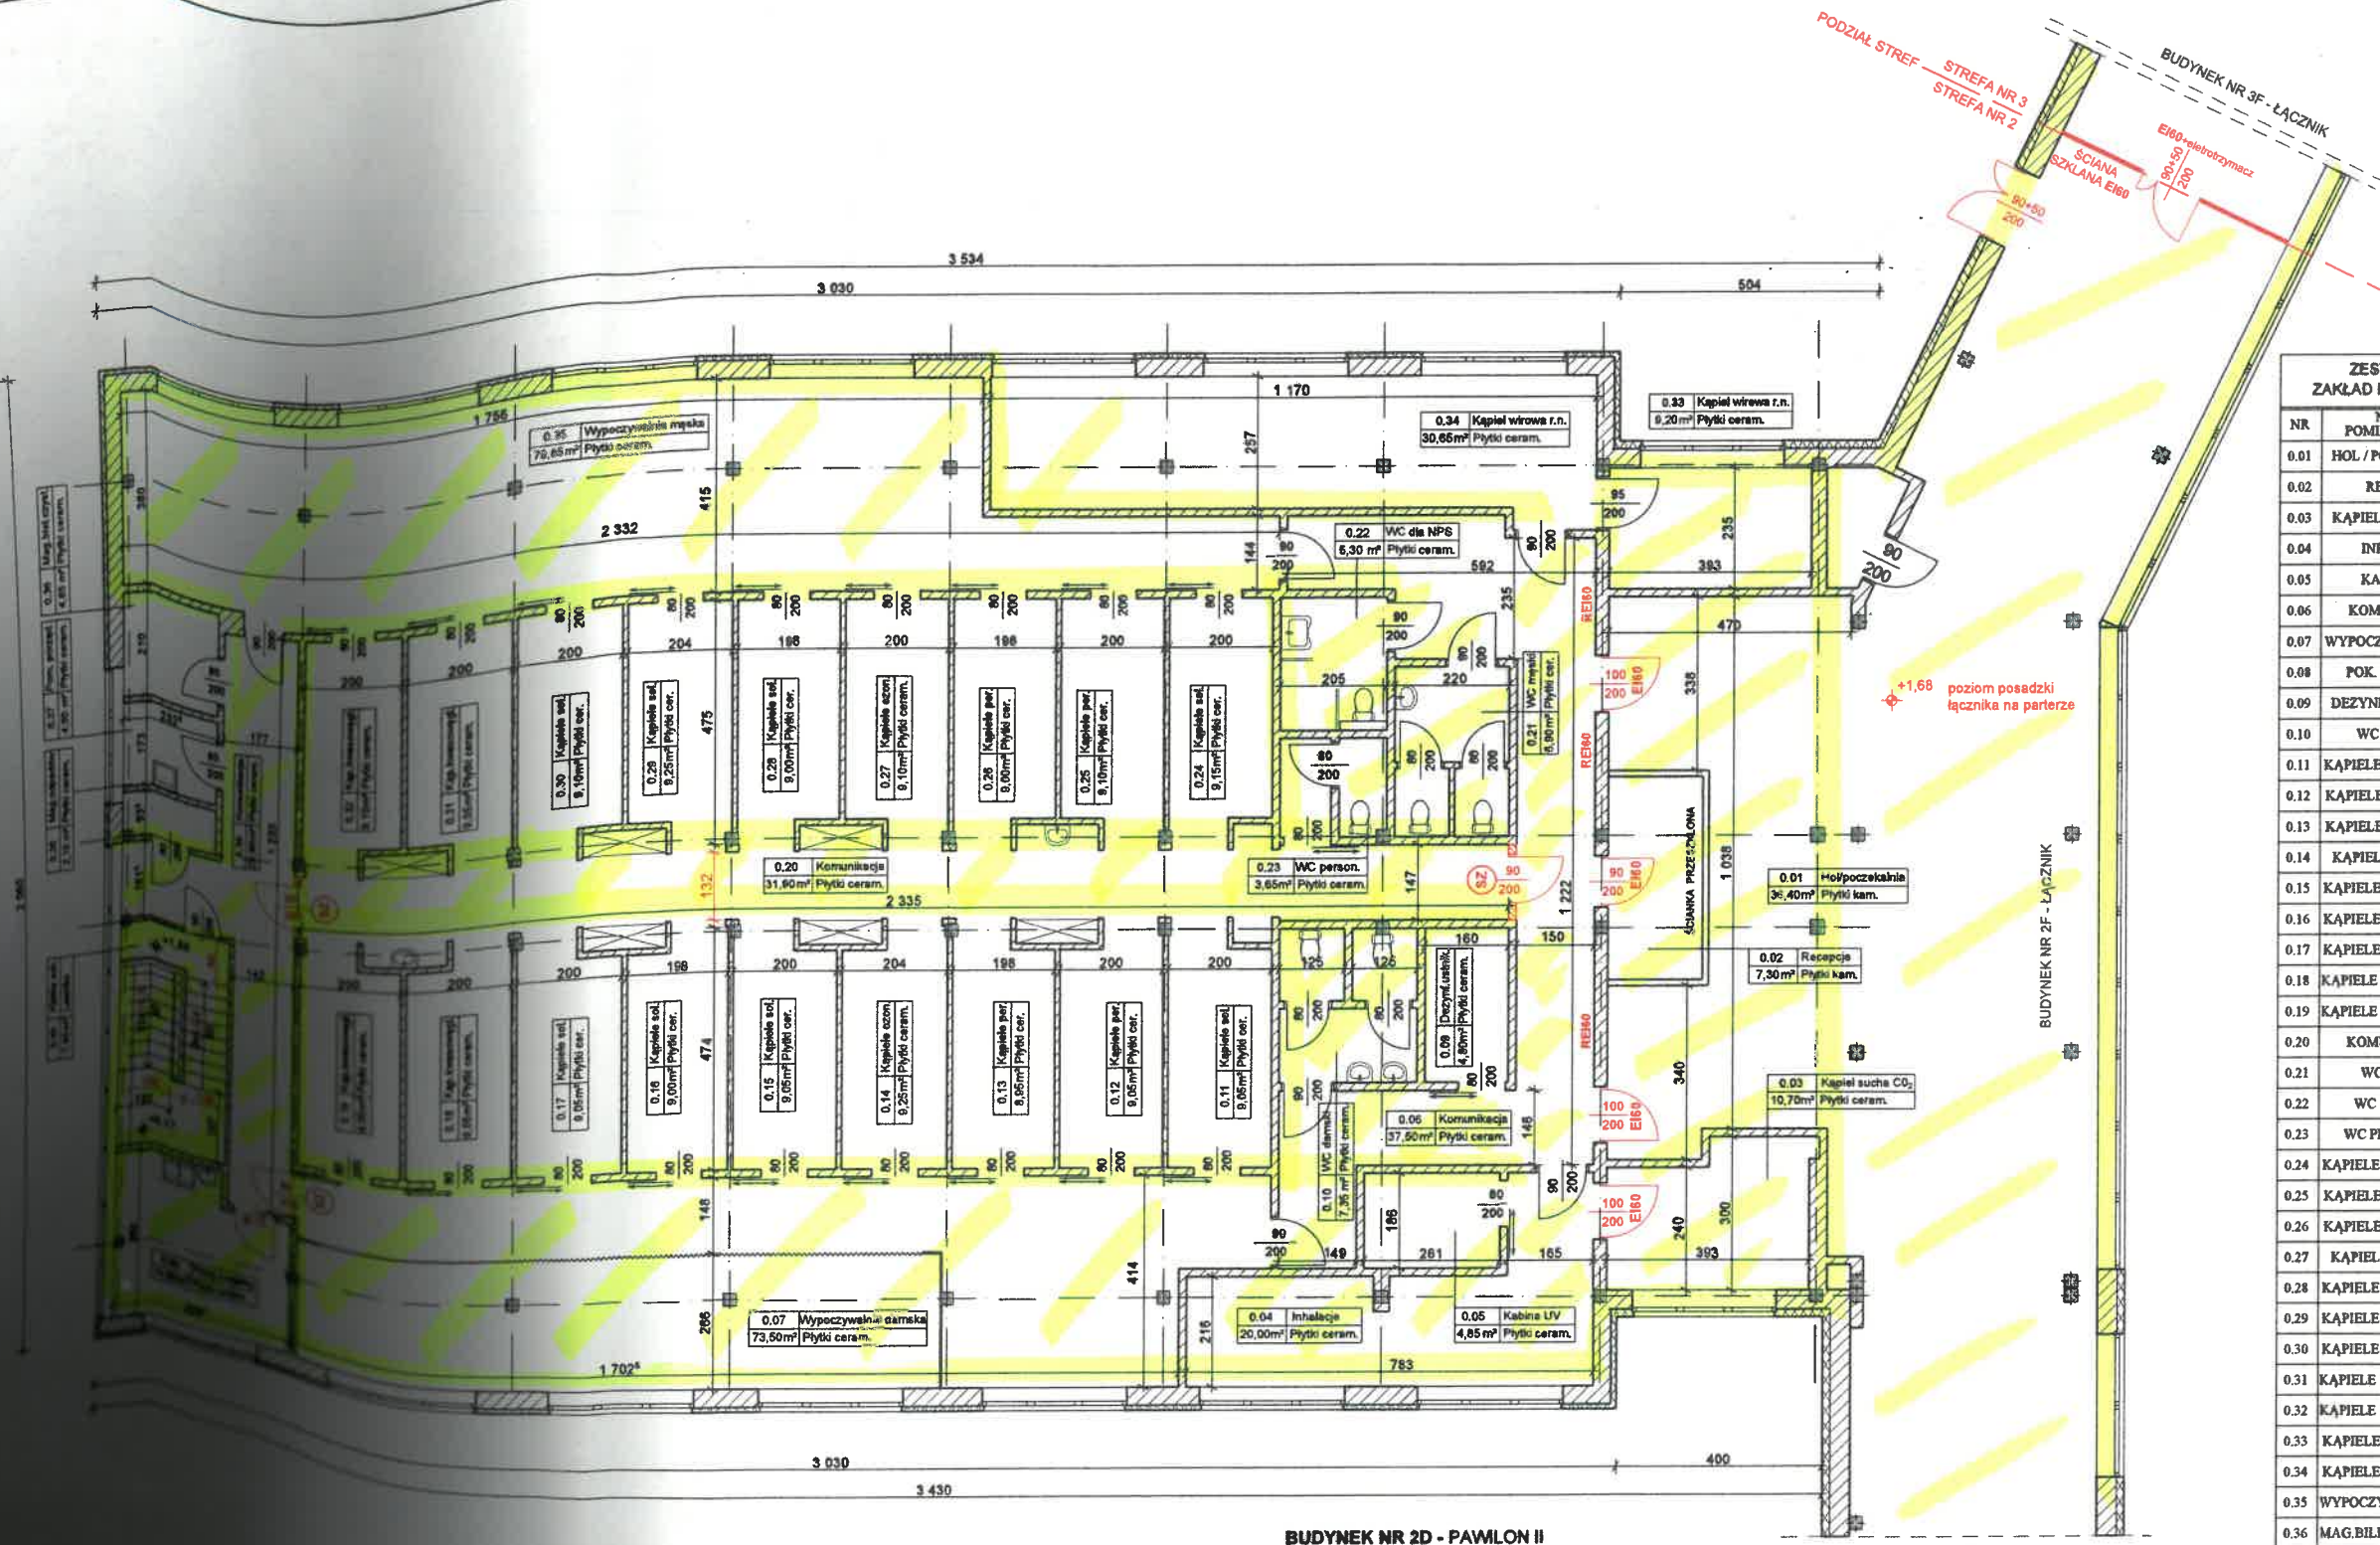

BUDYNEK NR 2D - PAWILON II

## OZNACZENIA :

- ISTN. ŚCIANY MUROWANE I OTYNKOWANE
- WYMIARY DRZWI PODANE W ŚWIETLE OŚCIEŻNICY
- DRZWI Z SAMOZAMYKACZEM
- DRZWI EI60 Z SAMOZAMYKACZEM
- DRZWI EI60 Z ELEKTROTRZYMACZEM
- ISTN. ŚCIANA MUROWANA, OBUSTRONNIE TYNK. - REI60
- PROJEKTOWANE ŚCIANY SZKLANE LUB PRZESZKLENIA - EI60

UWAGA :  
POZIOMY POSZCZEGÓLNYCH KONDYGNACJI  
W BUDYNKU PRZYJĘTO WG POZIOMU +1,68  
( POZIOM POSADZKI ŁĄCZNIKA NA PARTERZE )

## ZESTAWIENIE POMIESZCZEŃ - PARTER ZAKŁAD PRZYRODOLECZNICZY - PAWILON II (2D)

NR	NAZWA POMIESZCZENIA	POSADZKA	POWIERZCHNIA
0.01	HOL / POCZEKALNIA	PLYTKI KAM.	36,40 m <sup>2</sup>
0.02	RECEPCJA	PLYTKI KAM.	7,30 m <sup>2</sup>
0.03	KAPIELE SUCHIE CO <sub>2</sub>	PLYTKI CERAM.	10,70 m <sup>2</sup>
0.04	INHALACJE	PLYTKI CERAM.	20,00 m <sup>2</sup>
0.05	KABINA UV	PLYTKI CERAM.	4,85 m <sup>2</sup>
0.06	KOMUNIKACJA	PLYTKI CERAM.	37,50 m <sup>2</sup>
0.07	WYPOCZYW. DAMSKA	PLYTKI CERAM.	73,50 m <sup>2</sup>
0.08	POK. SOCJALNY	PLYTKI CERAM.	14,80 m <sup>2</sup>
0.09	DEZYNF. USTNIKÓW	PLYTKI CERAM.	4,80 m <sup>2</sup>
0.10	WC DAMSKI	PLYTKI CERAM.	7,35 m <sup>2</sup>
0.11	KAPIELE SOLANKOWE	PLYTKI CERAM.	9,05 m <sup>2</sup>
0.12	KAPIELE PERŁKOWE	PLYTKI CERAM.	9,05 m <sup>2</sup>
0.13	KAPIELE PERŁKOWE	PLYTKI CERAM.	8,95 m <sup>2</sup>
0.14	KAPIELE OZONOWE	PLYTKI CERAM.	9,25 m <sup>2</sup>
0.15	KAPIELE SOLANKOWE	PLYTKI CERAM.	9,05 m <sup>2</sup>
0.16	KAPIELE SOLANKOWE	PLYTKI CERAM.	9,00 m <sup>2</sup>
0.17	KAPIELE SOLANKOWE	PLYTKI CERAM.	9,05 m <sup>2</sup>
0.18	KAPIELE Kwasowegl.	PLYTKI CERAM.	9,05 m <sup>2</sup>
0.19	KAPIELE Kwasowegl.	PLYTKI CERAM.	9,05 m <sup>2</sup>
0.20	KOMUNIKACJA	PLYTKI CERAM.	31,90 m <sup>2</sup>
0.21	WC MĘSKI	PLYTKI CERAM.	6,90 m <sup>2</sup>
0.22	WC DLA NPS	PLYTKI CERAM.	5,30 m <sup>2</sup>
0.23	WC PERSONELU	PLYTKI CERAM.	3,65 m <sup>2</sup>
0.24	KAPIELE SOLANKOWE	PLYTKI CERAM.	9,15 m <sup>2</sup>
0.25	KAPIELE PERŁKOWE	PLYTKI CERAM.	9,10 m <sup>2</sup>
0.26	KAPIELE PERŁKOWE	PLYTKI CERAM.	9,00 m <sup>2</sup>
0.27	KAPIELE OZONOWE	PLYTKI CERAM.	9,10 m <sup>2</sup>
0.28	KAPIELE SOLANKOWE	PLYTKI CERAM.	9,00 m <sup>2</sup>
0.29	KAPIELE SOLANKOWE	PLYTKI CERAM.	9,25 m <sup>2</sup>
0.30	KAPIELE SOLANKOWE	PLYTKI CERAM.	9,10 m <sup>2</sup>
0.31	KAPIELE Kwasowegl.	PLYTKI CERAM.	9,05 m <sup>2</sup>
0.32	KAPIELE Kwasowegl.	PLYTKI CERAM.	9,10 m <sup>2</sup>
0.33	KAPIELE WIOWE RIN	PLYTKI CERAM.	9,20 m <sup>2</sup>
0.34	KAPIELE WIOWE RIN	PLYTKI CERAM.	30,65 m <sup>2</sup>
0.35	WYPOCZYWAL. MĘSKA	PLYTKI CERAM.	79,85 m <sup>2</sup>
0.36	MAG.BILIZNY CZYSTY	PLYTKI CERAM.	4,85 m <sup>2</sup>
0.37	POM. PORZĄDKOWE	PLYTKI CERAM.	4,00 m <sup>2</sup>
0.38	MAG. ODPADÓW	PLYTKI CERAM.	2,15 m <sup>2</sup>
0.39	KOMUNIKACJA	PLYTKI CERAM.	23,60 m <sup>2</sup>
0.40	KLATKA SCH.	LASTRIKO	7,40 m <sup>2</sup>
SUMA			598,00 m <sup>2</sup>
POWIERZCHNIA WEW. - PARTER			658,00 m <sup>2</sup>

OBIEKT	ZAKŁAD PRZYRODOLECZNICZY PAWILON II (2D) UL. UZDROWISKOWA 54 43-206 GOCZAŁKOWICE - ZDRÓJ	LOKALIZACJA	Goczałkowice - Zdrój ul. Uzdrowska 54
TEMAT	Ekspertyza techniczna w trybie parametry 2 i 3 z 14.05.2020 r. (zgodnie z 14.05.2020 r. poz. 1406)	RYSUNEK	RZUT PARTERU STAN PROJEKTOWANY SKALA 1:100 NR RYS. 2D-2
OPRACOWALI	RZECZOZNAWCA DS. ZABEZPIECZEN PRZECIWPOŻAROWYCH mgr inż. RYSZARD KOSZOWSKI	RZECZOZNAWCA BUDOWLANY mgr inż. BOGUSŁAW WIECZOREK	