


URZĄD MIASTA ŁÓDZI
DELEGAT MIASTA ŁÓDZI W SPRAWIE WYKONANIA
REFERAT URZĘDOWY W SPRAWIE WYKONANIA
ARCHITEKTURA
 91-065 Łódź, ul. Zachodnia 47

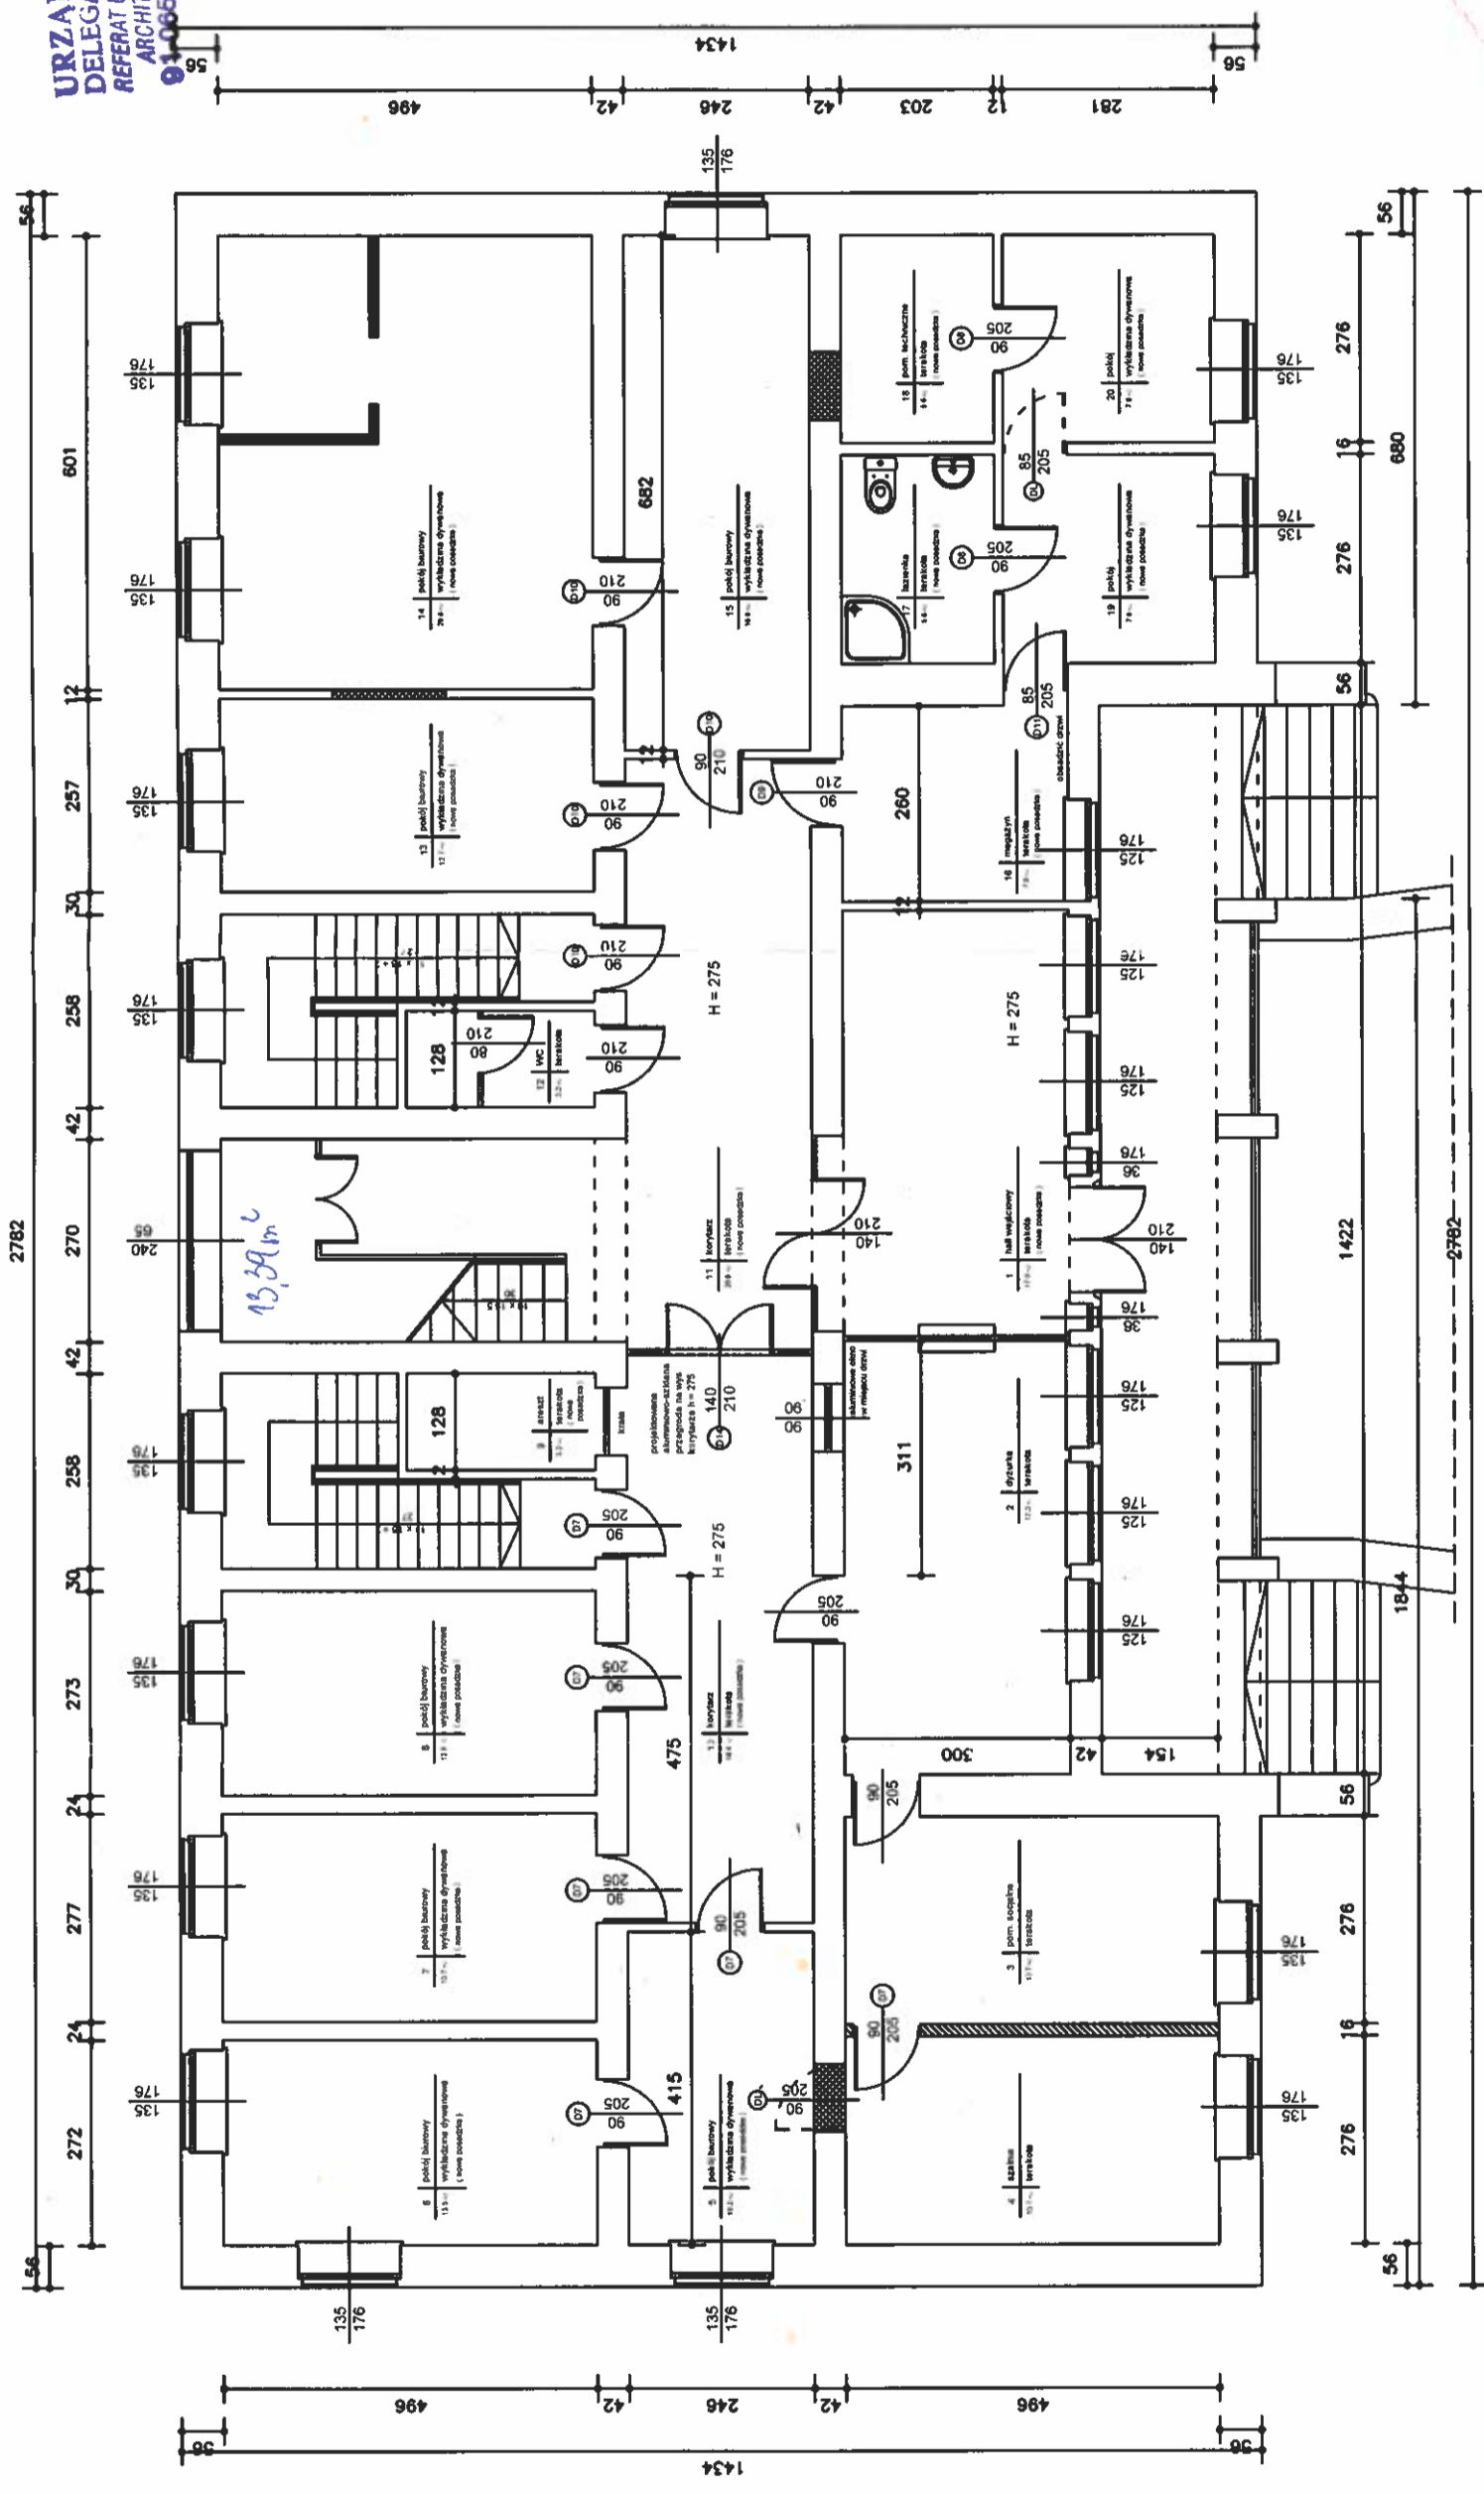

LEGENDA:

	projektowane wyburzenia		nowe elektryczne elementy zew.
	projektowane wypełnienia		nowa stolarka drzwiowa zew.
	projektowane ściany		nowa stolarka drzwiowa wew.
			drzwi do likwidacji

PHU PROTART GDAŃSKA 91 ŁÓDŹ	
TEMAT: MODERNIZACJA BUDYNKU KOMISARIATU - BUDYNEK GŁÓWNY	DATA: MARZEC 2007
ADRES OBIEKTU: ŁÓDŹ UL. OWIŃ 60	SKALA: 1 : 100
RZUT PARTERU WŁAŚCIWEGO - PARTER 2	NR RYS.
mgr inż. architekt BEATA JACH oprawy: Beata Jach bez ograniczeń: Beata Jach PROJEKTANT: mgr inż. arch. BEATA JACH ul. ... 24R144-1A103	