
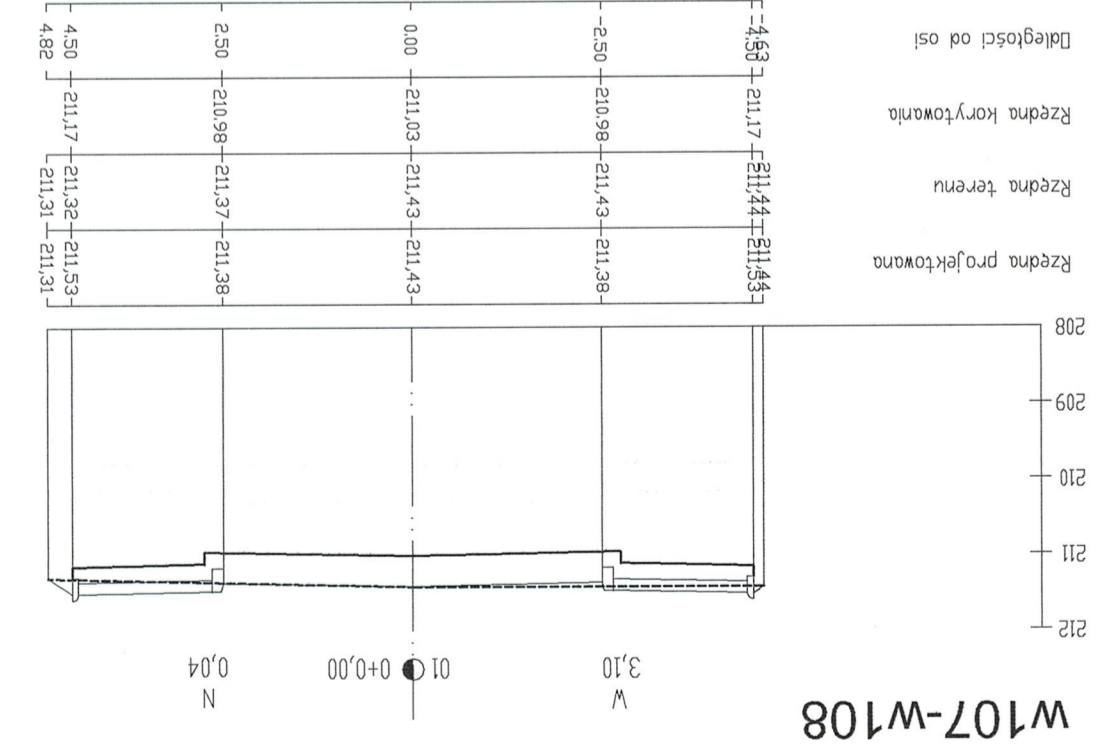
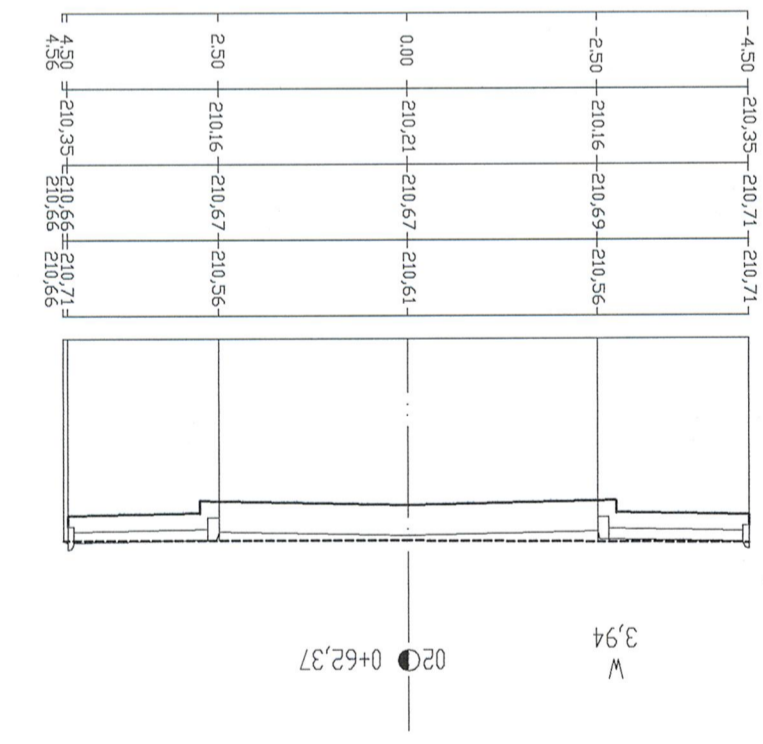
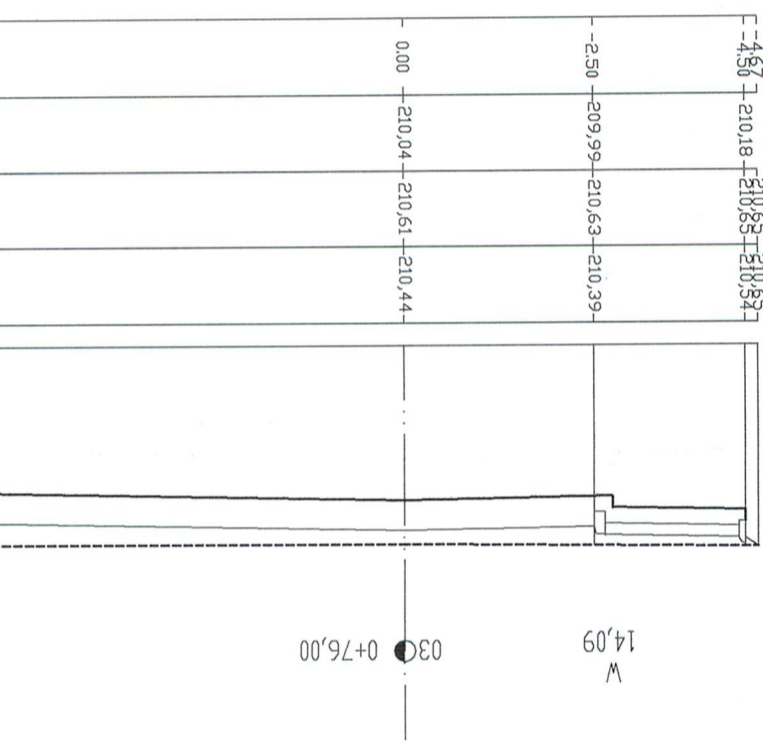


mgr inż. Henryk Domagała
projektant w specjalności
konstrukcyjno-technicznej
w zarządce ul. Lesmiana 108
Upr. Nr 108/82/Mtk

PPHU "FAZ"™	Tytuł projektu	Nr proj:
tel 0-42-7123626	Ośiedle Ludwików w Belchatowie - drogi i uzbrojenie terenu - etap I	1/D/06
Tytuł rys: PRZEKROJE POPRZECZNE UL. LESMIANA	Branża: drogowa	Data: 07.2006
Nr rys: 5.18	Imię i Nazwisko: mgr inż. JAC Pociępski	Skala: 1:100
Opracował: Jacek Szeliga	Pracownik: JAC Pociępski	
Sprawił: JAC Pociępski		

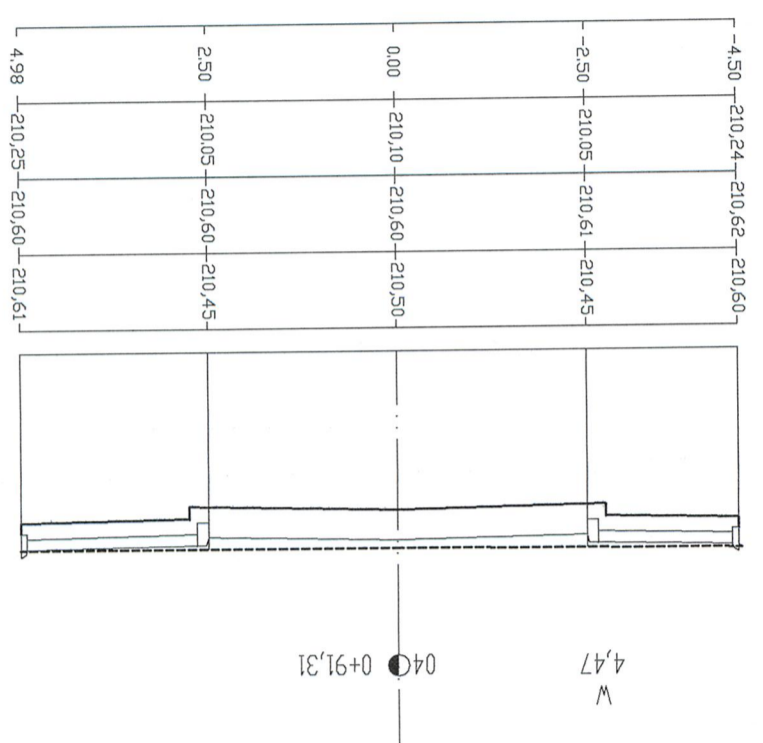

ul. Lesmiana
W107-w108

208
209
210
211
212

Rzędna projektowana
Rzędna terenu
Rzędna korytowania
Długości od osi